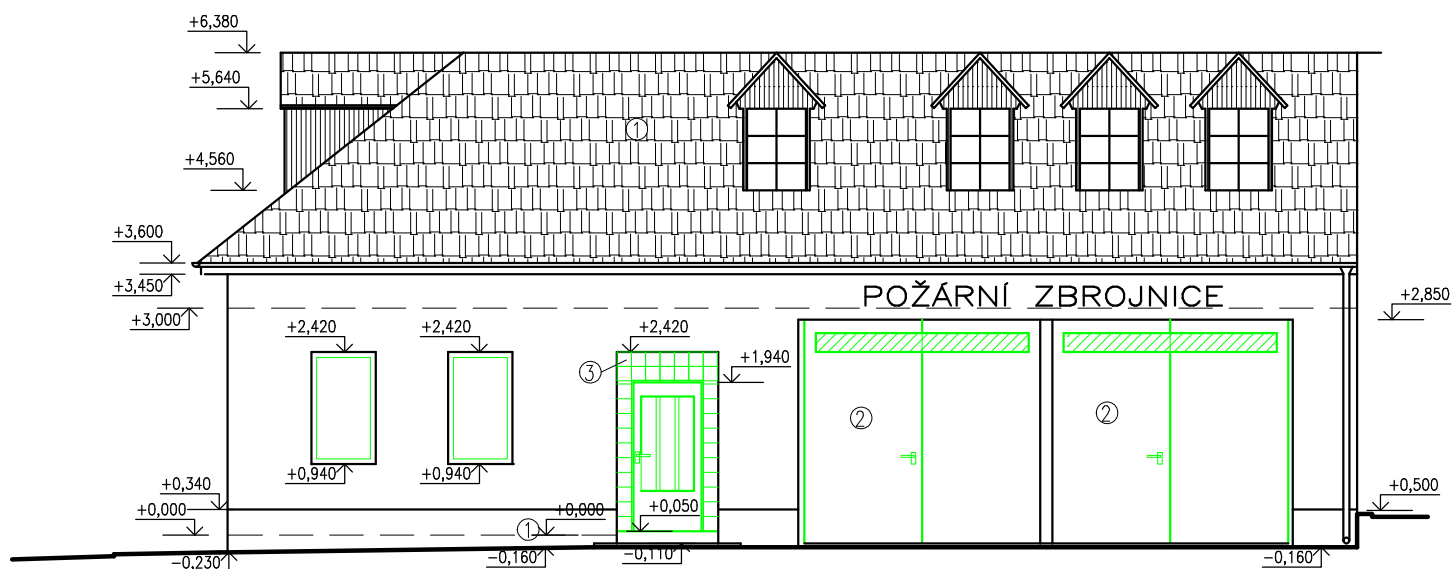


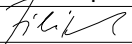
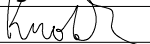
POHLED JIŽNÍ



- ① KERAMICKÝ SOKL, V. 500mm
- ② OCELOVÁ VRATA HASIČKY
- ③ SKLENĚNÁ VÝPLŇ-LUXFERA 190/190mm

— Bourané konstrukce

0,000 = +240,000 m n.m. Bpv

HL. PROJEKTANT	PROJEKTANT	PROJEKTANT	POSPÍŠIL & ŠVEJNOHA, spol. s r.o. ZAHRADNÍ 1141/2a, ROUSÍN OV IČ:26253607 tel./fax:603 219 663 www.pospisilsvajnoha.cz	
Ing. Jiří Pospíšil	Ing. Jan Filípek	Ing. Vít Knotek		
				
INVESTOR: Obec Blažovice, Nádražní 242, 664 08				
MÍSTO STAVBY: parc.č. 260; 259/3, 259/4; k. ú. Blažovice				
AKCE: Rekonstrukce a rozšíření hasičské zbrojnice Blažovice			FORMÁT:	A4
			DATUM:	04/2020
			STUPEŇ:	ZD
NÁZEV VÝKRESU:			MĚŘÍTKO:	ČÍSLO VÝKR.:
Pohled jižní - původní			1:100	D.1.1.07