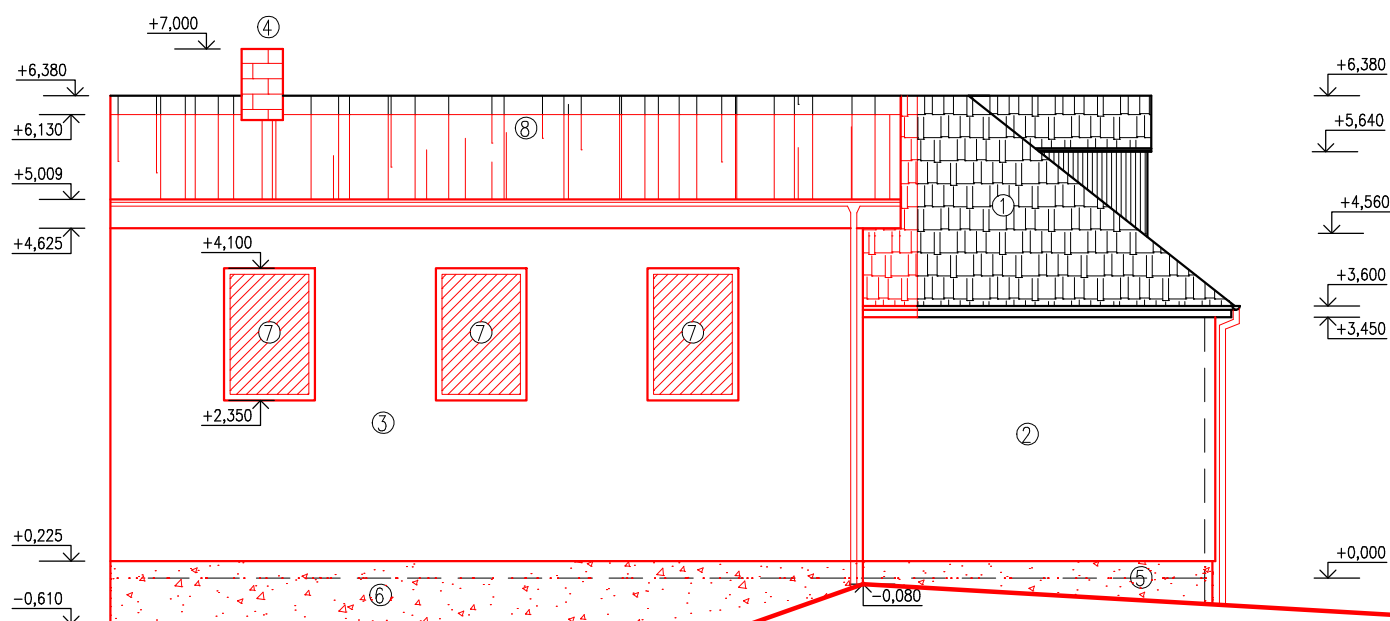


POHLED SEVERNÍ

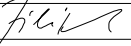
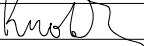


POPIS:

- ① Střešní krytina, pálená taška, dřevěné vikýře
- ② ETICS tl. 140mm, zakončený probarvenou fasádní omítkou
- ③ Nové porobetonové zdivo
- ④ Komín
- ⑤ Zateplený sokl z XPS+mozaiková omítká
- ⑥ Sokl z mozaikové omítky, přímo na zdivu
- ⑦ Nová plastová okna
- ⑧ Hl povlaková krytina

— Nové konstrukce

0,000 = +240,000 m n.m. Bpv

HL. PROJEKTANT	PROJEKTANT	PROJEKTANT	POSPÍŠIL & ŠVEJNOHA, spol. s r.o. ZAHRADNÍ 1141/2a, ROUSÍNOV IČ:26253607 tel./fax:603 219 663 www.pospisilsvajnoha.cz	
Ing. Jiří Pospíšil	Ing. Jan Filípek	Ing. Vít Knotek		
				
INVESTOR: Obec Blažovice, Nádražní 242, 664 08				
MÍSTO STAVBY: parc.č. 260; 259/3, 259/4; k. ú. Blažovice				
AKCE: Rekonstrukce a rozšíření hasičské zbrojnice Blažovice			FORMÁT:	A4
			DATUM:	04/2020
			STUPEŇ:	ZD
NÁZEV VÝKRESU: Pohled severní - nový stav			MĚŘÍTKO: 1:100	ČÍSLO VÝKR.: D.1.1.11