



Zastřešení garáže

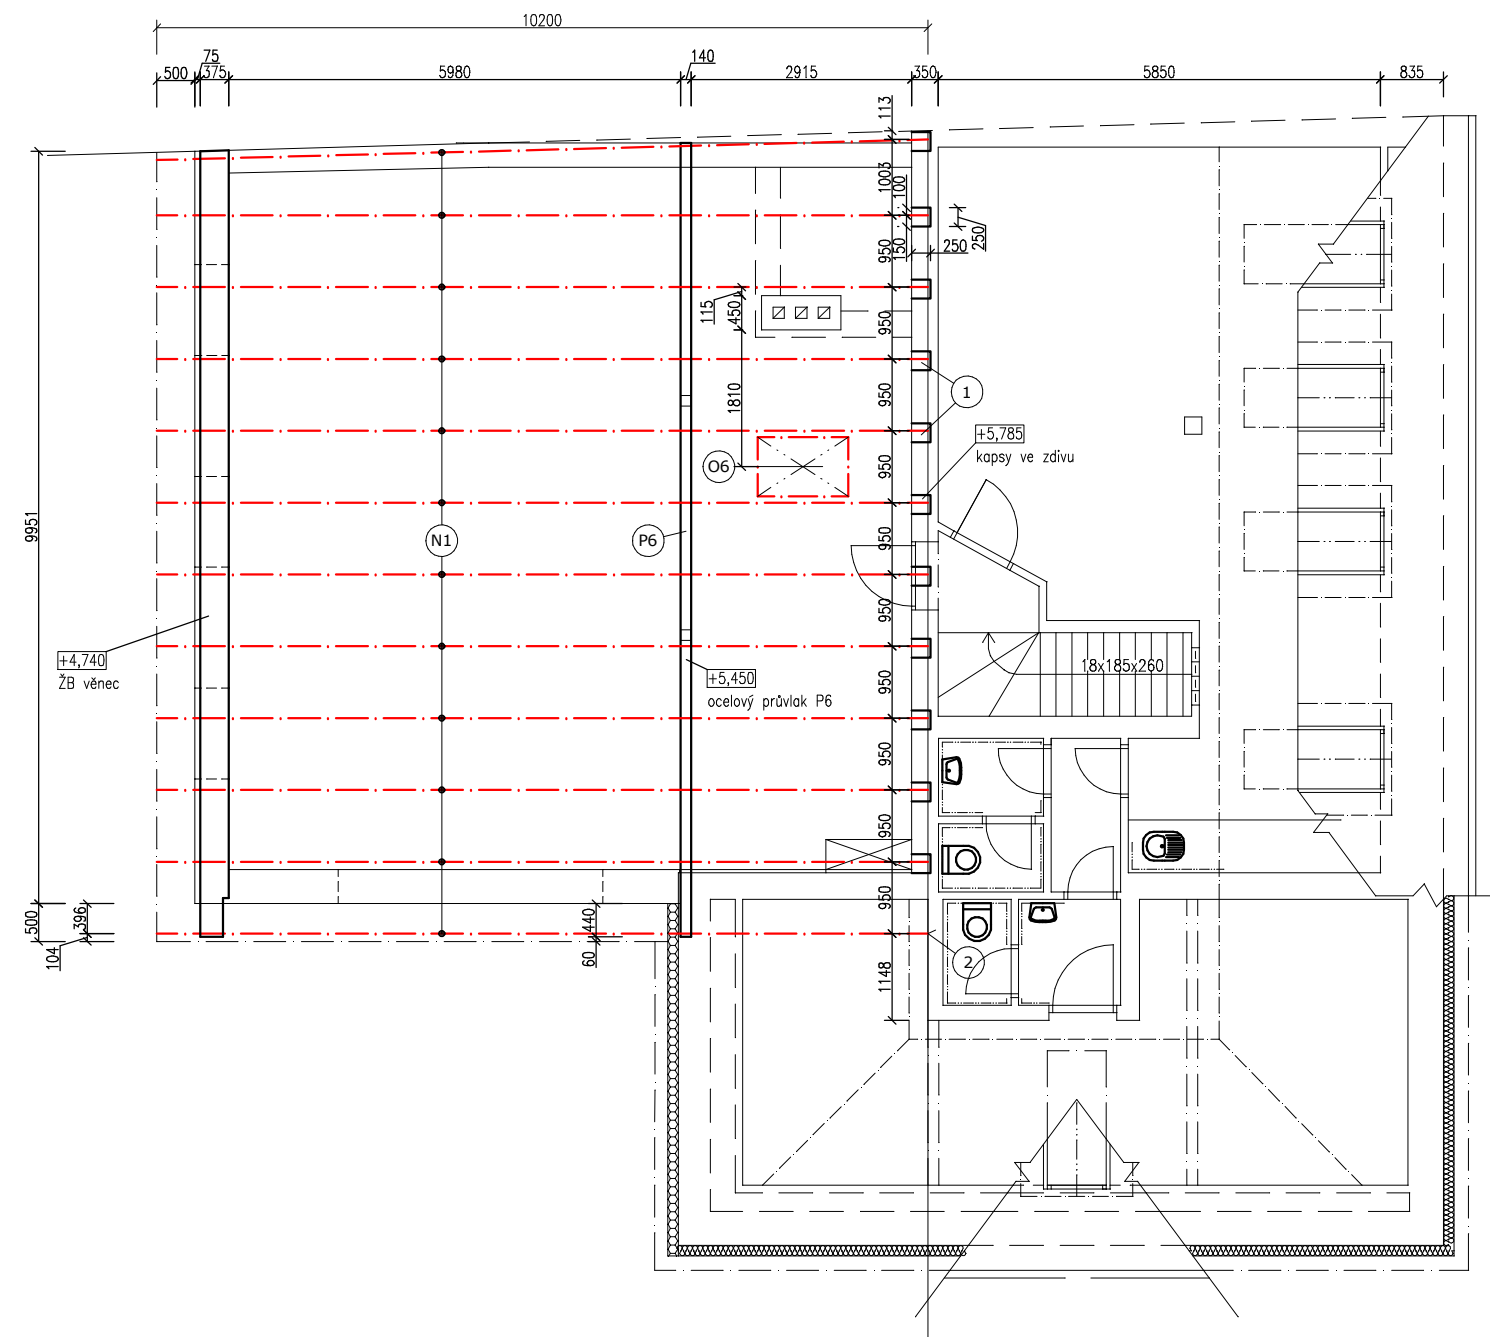



Strop pod galerií

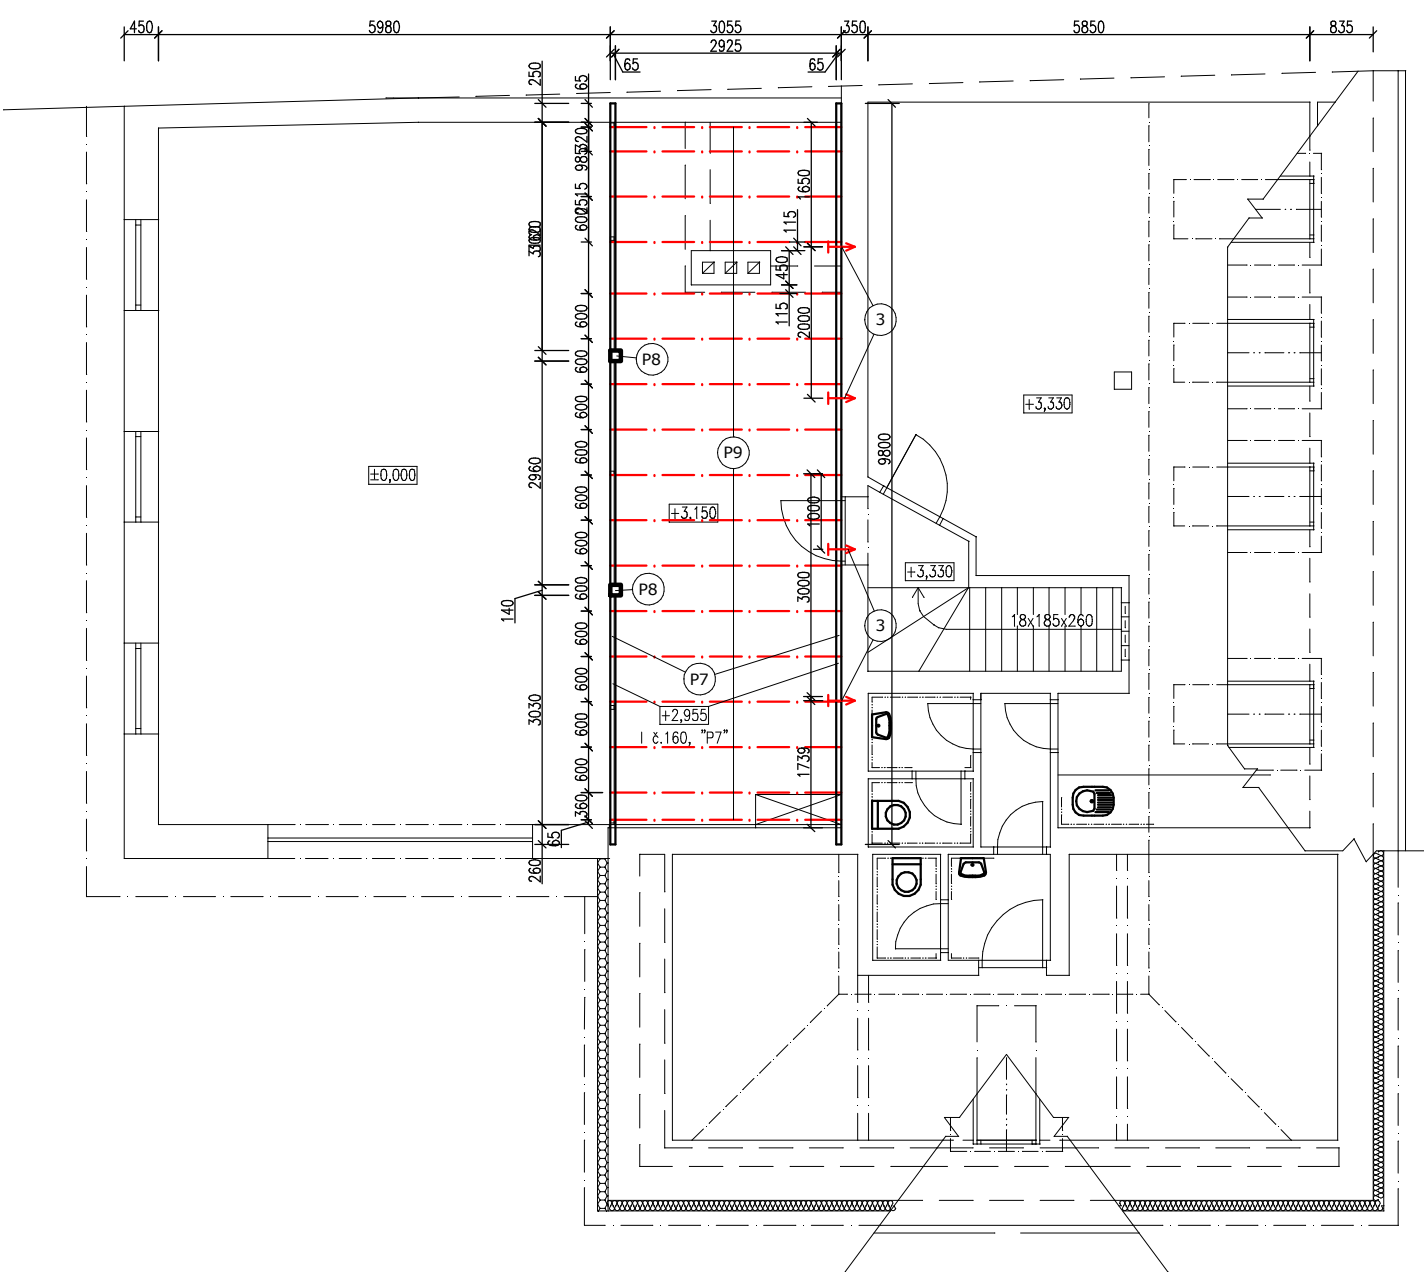

POZNÁMKY

- ① – Nosníky: 12 kusů, délky 10,2m
– Střešní nosníky osazovat jako spojitě, tedy bez přerušení nad vnitřní podporou (v jednom kuse), dle statické části
– Střešní nosníky (krokve) uvažovány typ STEICOjoist SJ90/300, á 1000mm, případně jiný s alespoň stejnými vlastnostmi (únosnost)
– Kotvení nad podporou neposuvně pomocí styčnickových plechů a řádného prošroubování.
– Nosníky mezi sebou řádně rozepřeny a zavětrovány
- ② – Uložení do kapes (11*), tyto vysekány ve stávajícím zdivu, cca 250/250/400 (d/š/v). Dno podbetonováno a styčnickovým plechem osník prokotven se stávající pozednicí
- ③ – Kotvení (1*) na tupo, přes příložky a navařením styčnick. plechu ke stáv. ocel. nosníku
- ④ – Kotvení (4*) á max 2,0m na chem. kotvy, připevnění nosníku "P7" ke stěně

0,000 = +240,000 m n.m. Bpv

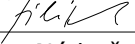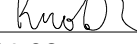HL. PROJEKTANT	PROJEKTANT	PROJEKTANT	POSPÍŠIL & ŠVEJNOHA, spol. s r.o. ZAHRADNÍ 1141/2a, ROUSÍNŮV IČ:26253607 tel./fax:603 219 663 www.pospisilovejnoha.cz	
Ing. Jiří Pospíšil	Ing. Jan Filípek	Ing. Vít Knotek		
				
INVESTOR: Obec Blažovice, Nádražní 242, 664 08				
MÍSTO STAVBY: parc.č. 260; 259/3, 259/4; k. ú. Blažovice				
AKCE: Rekonstrukce a rozšíření hasičské zbrojnice Blažovice			FORMÁT:	2xA4
			DATUM:	04/2020
			STUPEŇ:	ZD
NÁZEV VÝKRESU: Střecha nad garáží, strop pod galerií			MĚŘÍTKO:	ČÍSLO VÝKR.:
			1:100	D.1.1.14