

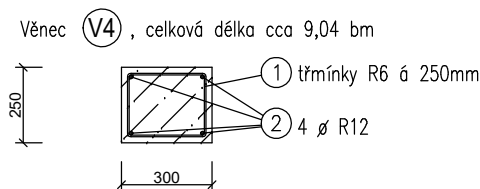
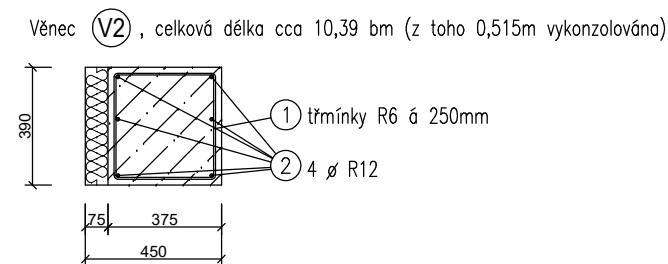
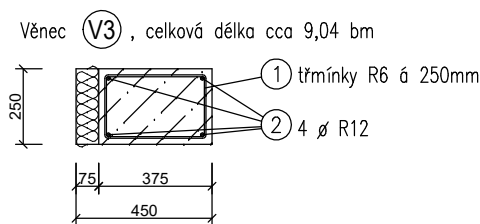
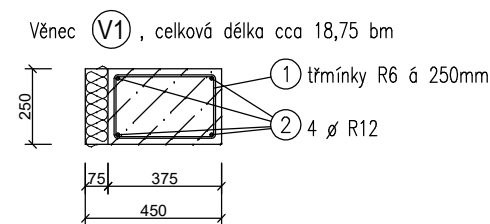




ŽB věnce, spodní, uloženo ve výšce +2,100

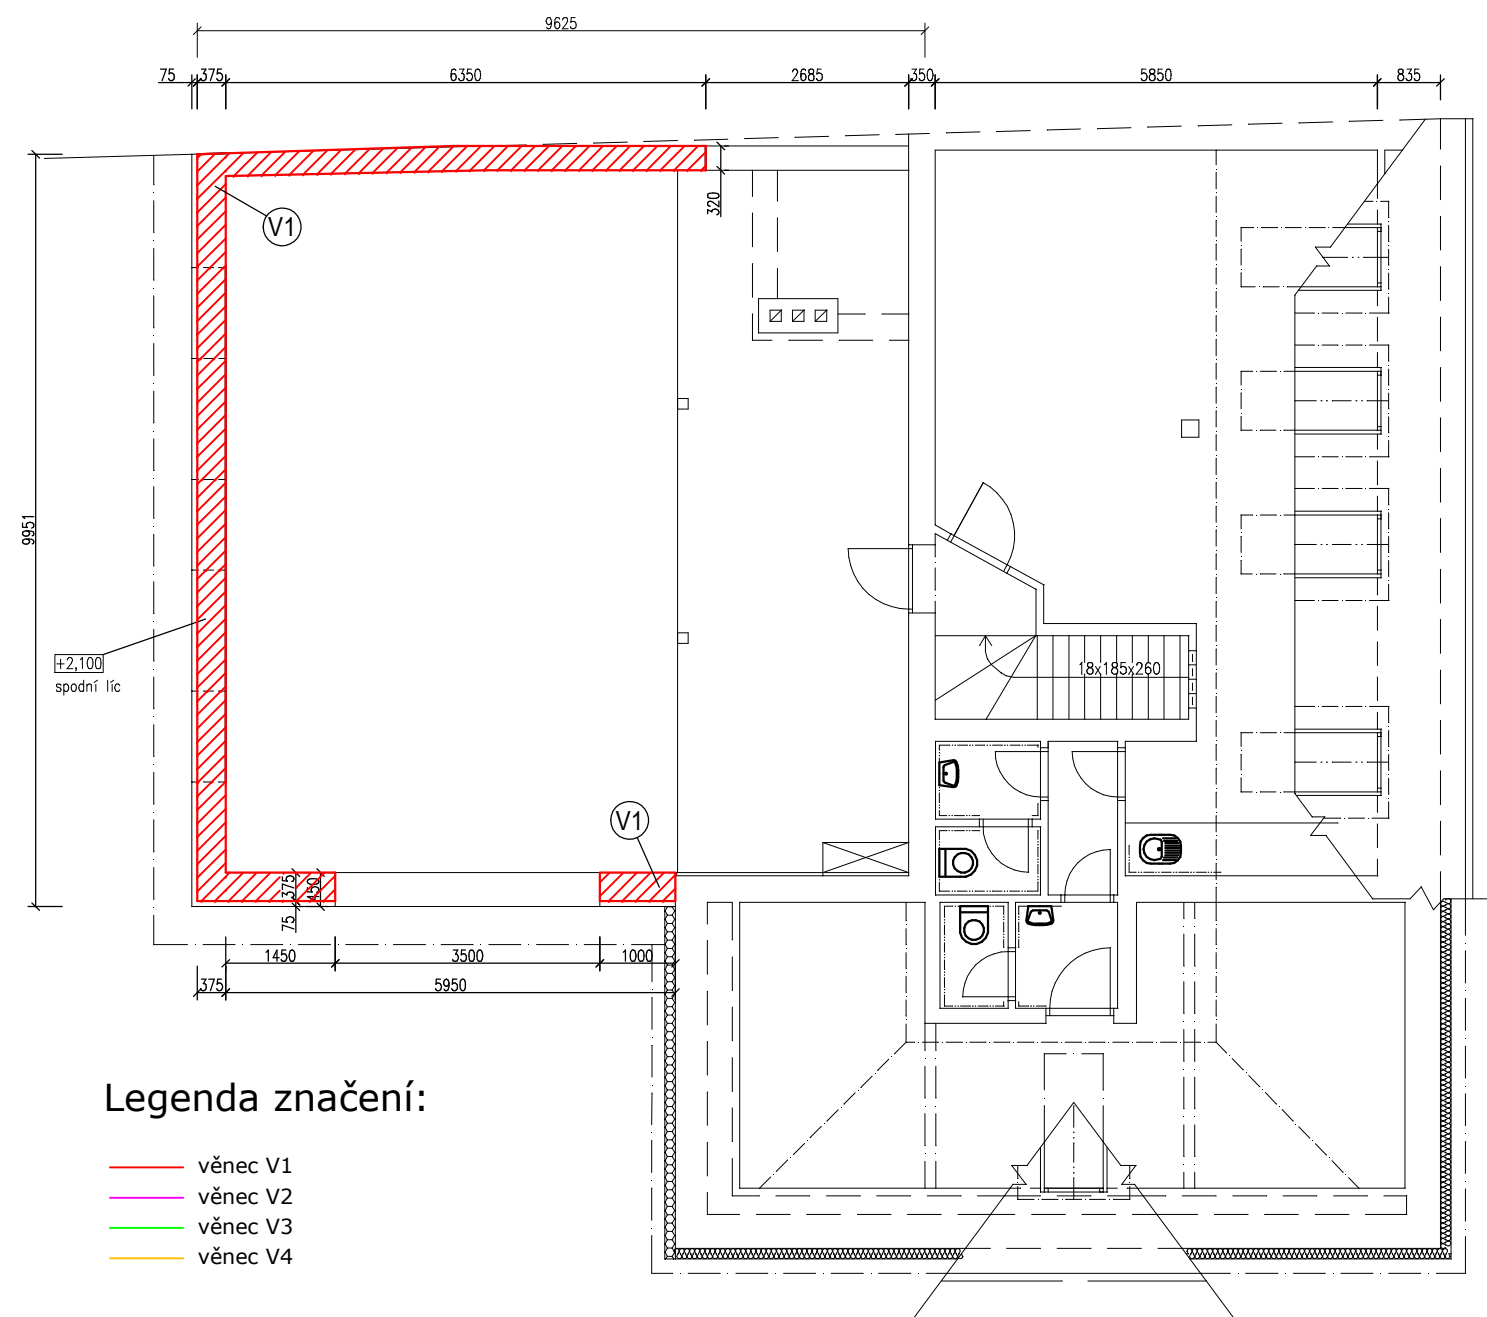

ŽB věnce, horní, uloženo ve výšce +4,350

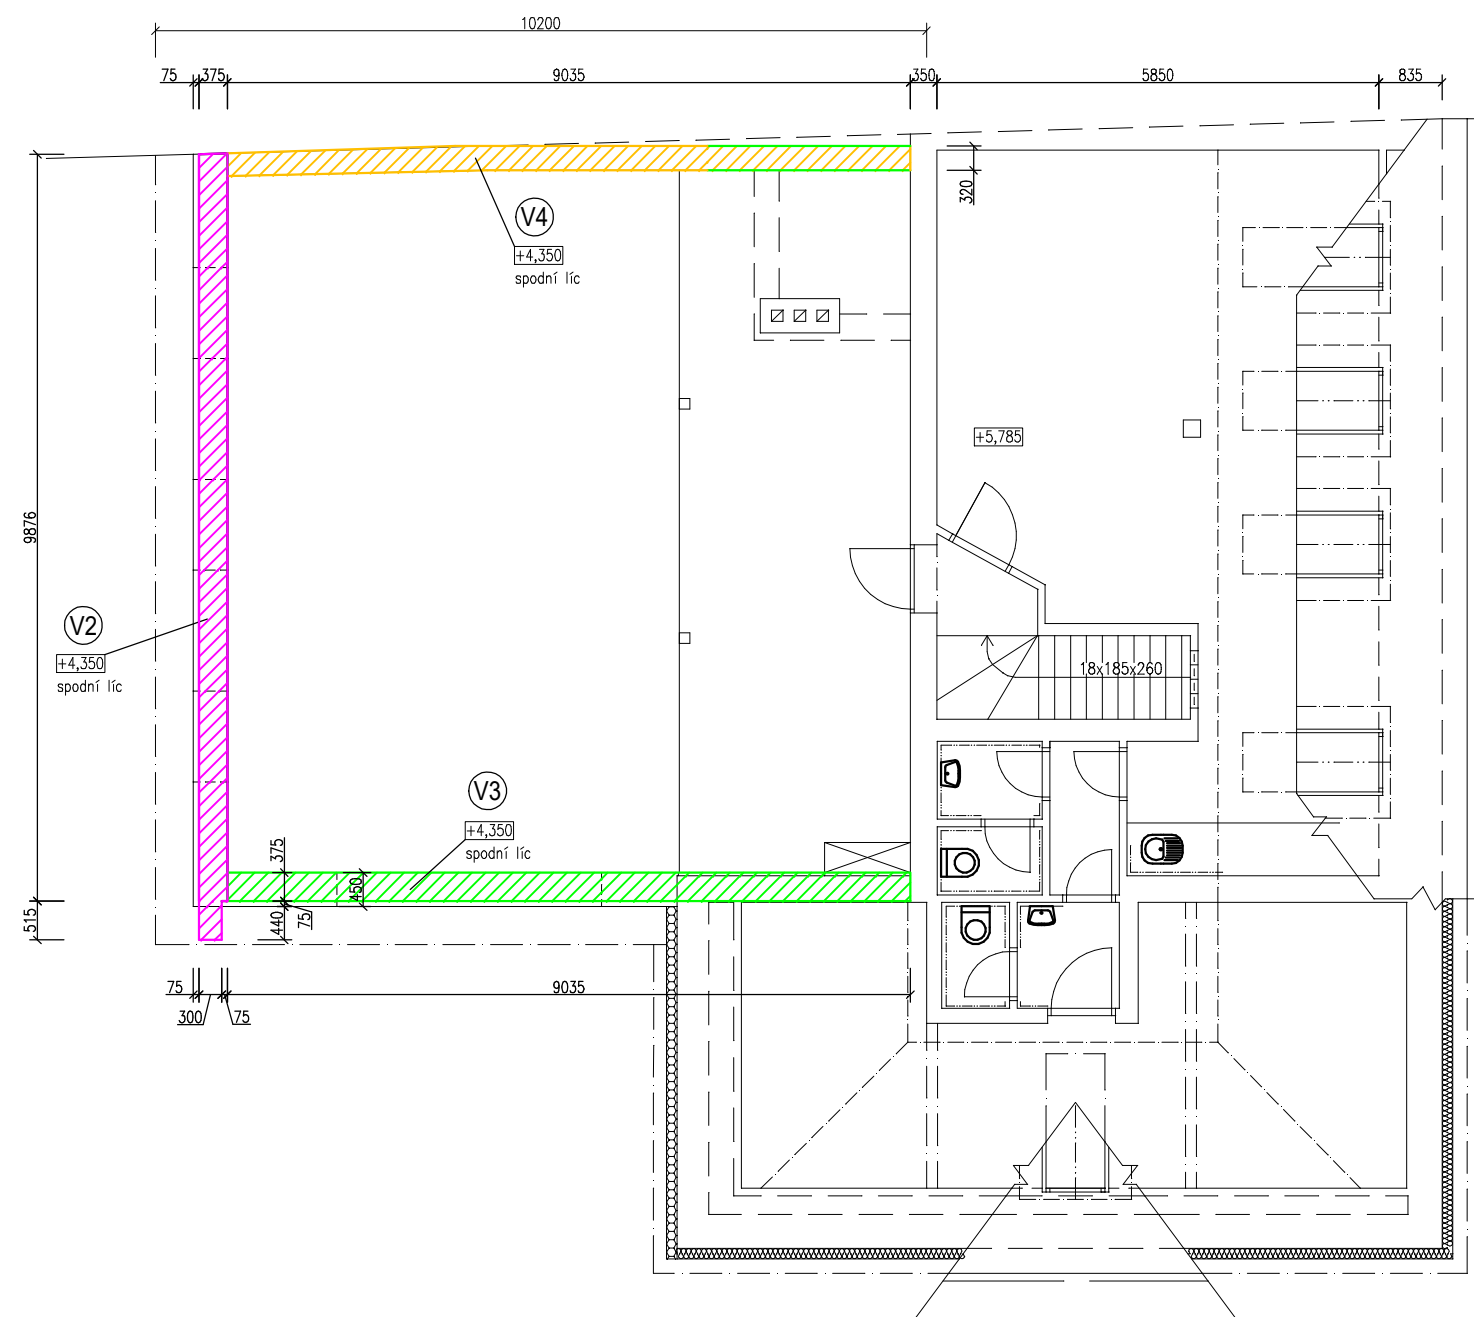

BETON: C 20/25 XC1
OCEL: 10505 (R)
krytí výztuže 20mm
0,000 = +240,000 m n.m. Bpv

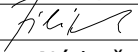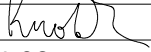HL. PROJEKTANT	PROJEKTANT	PROJEKTANT	POSPÍŠIL & ŠVEJNOHA, spol. s r.o. ZAHRADNÍ 1141/2a, ROUSÍNŮV IČ:26253607 tel./fax: 603 219 663 www.pospisilovejnoha.cz	
Ing. Jiří Pospíšil	Ing. Jan Filípek	Ing. Vít Knotek		
				
INVESTOR: Obec Blažovice, Nádražní 242, 664 08				
MÍSTO STAVBY: parc.č. 260; 259/3, 259/4; k. ú. Blažovice				
AKCE: Rekonstrukce a rozšíření hasičské zbrojnice Blažovice			FORMÁT:	2xA4
			DATUM:	04/2020
			STUPEŇ:	ZD
NÁZEV VÝKRESU: Ztužující ŽB věnce			MĚŘÍTKO:	ČÍSLO VÝKR.:
			1:100	D.1.1.15