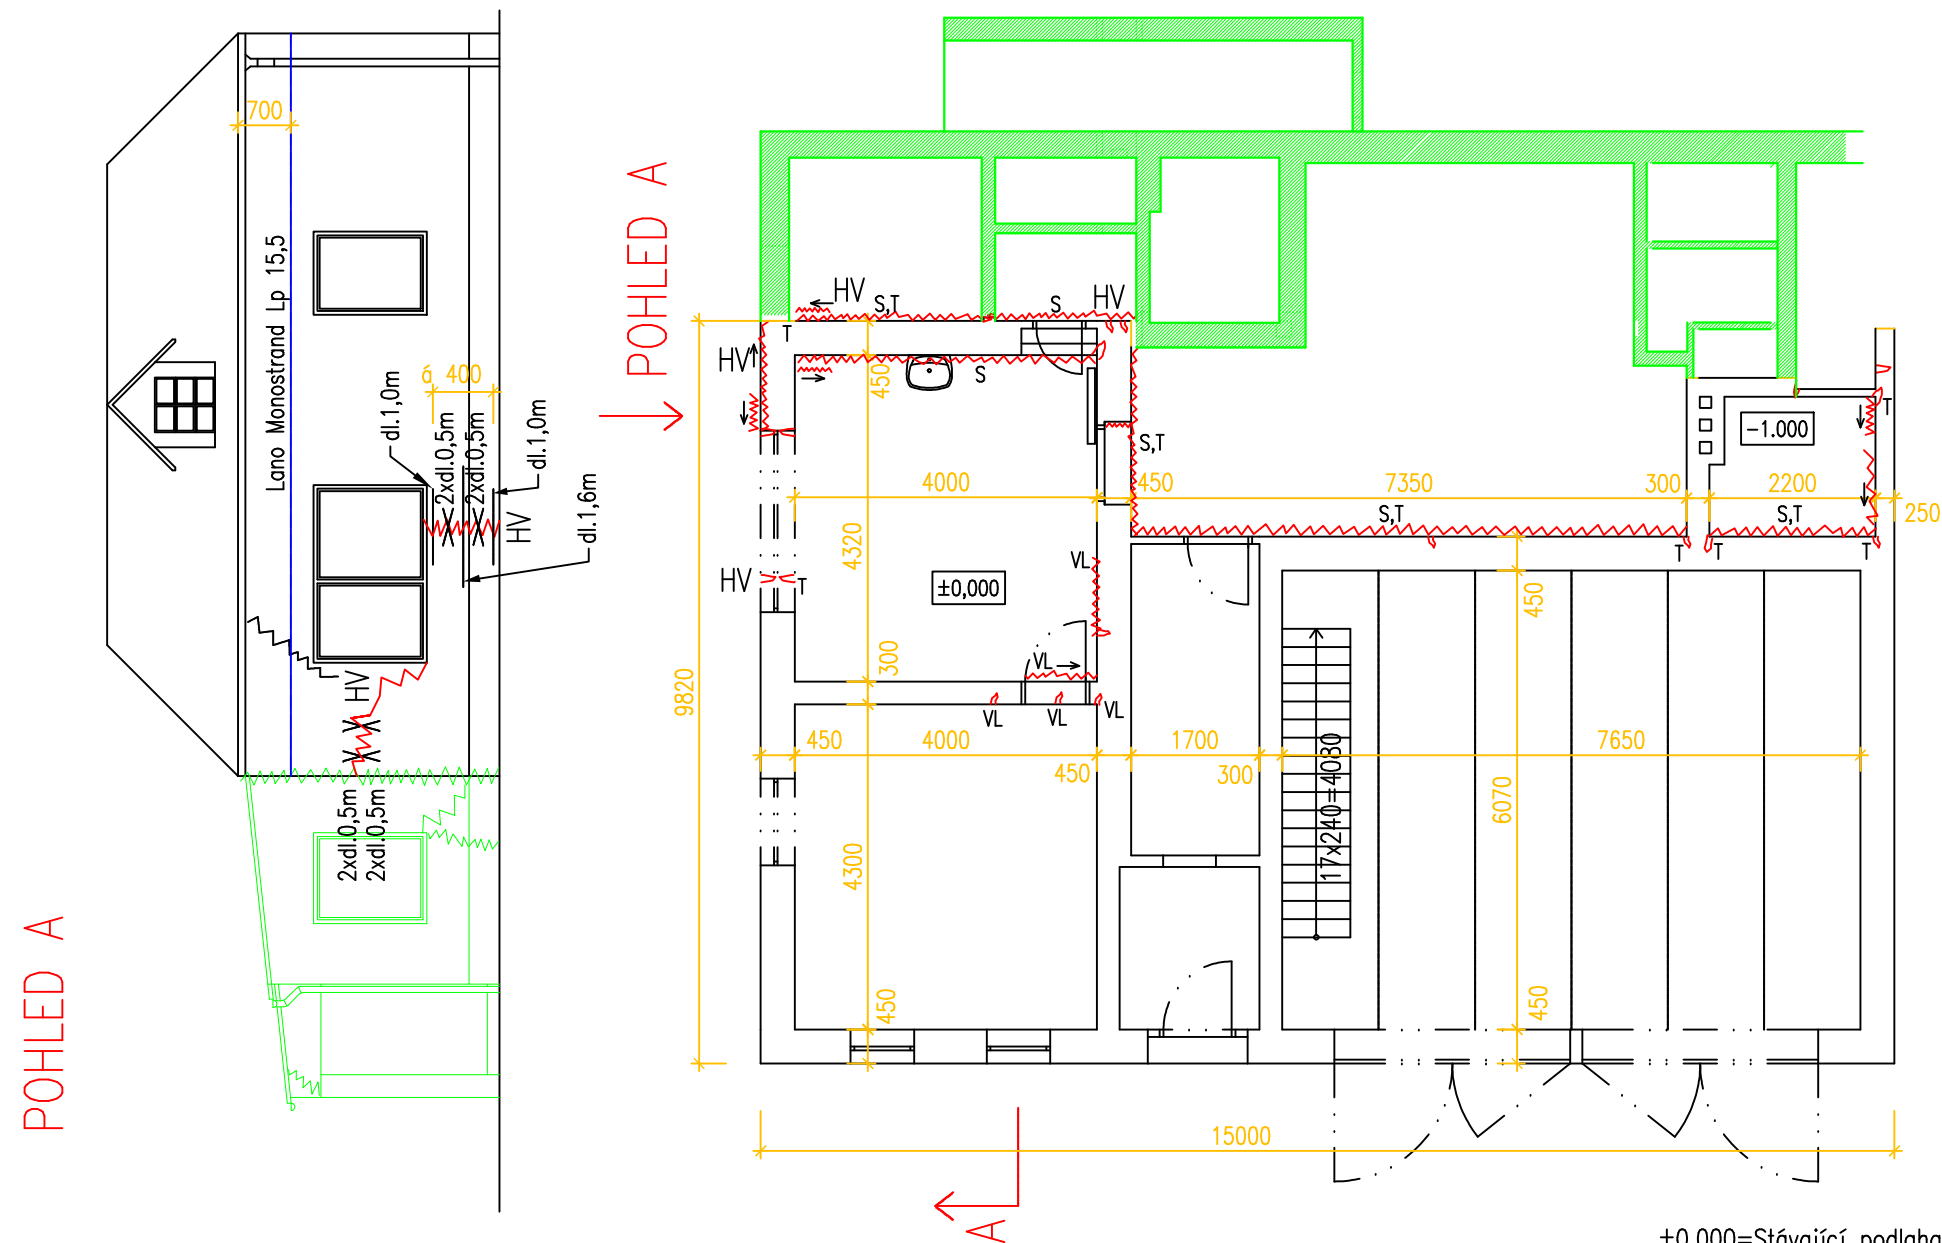


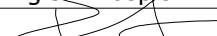
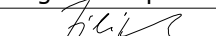
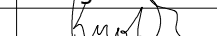
PŪDORYS 1.NP ← ²A



VÝKAZ VÝMĚR:

Helikální výztuž $\varnothing 6\text{mm}$ ve vrtech pod sklonem 40° , dlouhá $0,5\text{m}$, osazená osově na trhlínu, dvě výztuže se kříží. TYTO VÝZTUŽE SE UŽIJÍ POUZE NA FASÁDĚ Z POHLEDU A.

$$0,000 = +240,000 \text{ m n.m. Bpv}$$

HL. PROJEKTANT	PROJEKTANT	PROJEKTANT	POSPÍŠIL & ŠVEJNOHA, spol.s.r.o. ZAHRADNÍ 1141/2a, ROUŠÍNOV IČ:26253607 tel./fax:603 219 663 www.pospisilsvvejnoha.cz	
Ing.Jiří Pospíšil	Ing.Jan Filípek	Ing. Vít Knotek		
				
INVESTOR: Obec Blažovice, Nádražní 242, 664 08				
MÍSTO STAVBY: parc.č. 260; 259/3, 259/4; k. ú. Blažovice				
AKCE:			FORMÁT:	2xA4
Rekonstrukce a rozšíření hasičské zbrojnice Blažovice			DATUM:	03/2020
			STUPEŇ:	ZD
NÁZEV VÝKRESU:			MĚŘÍTKO:	ČÍSLO VÝKR.:
Půdorys 1.NP - nový stav, sanace trhlin			1:100	D.1.1.17