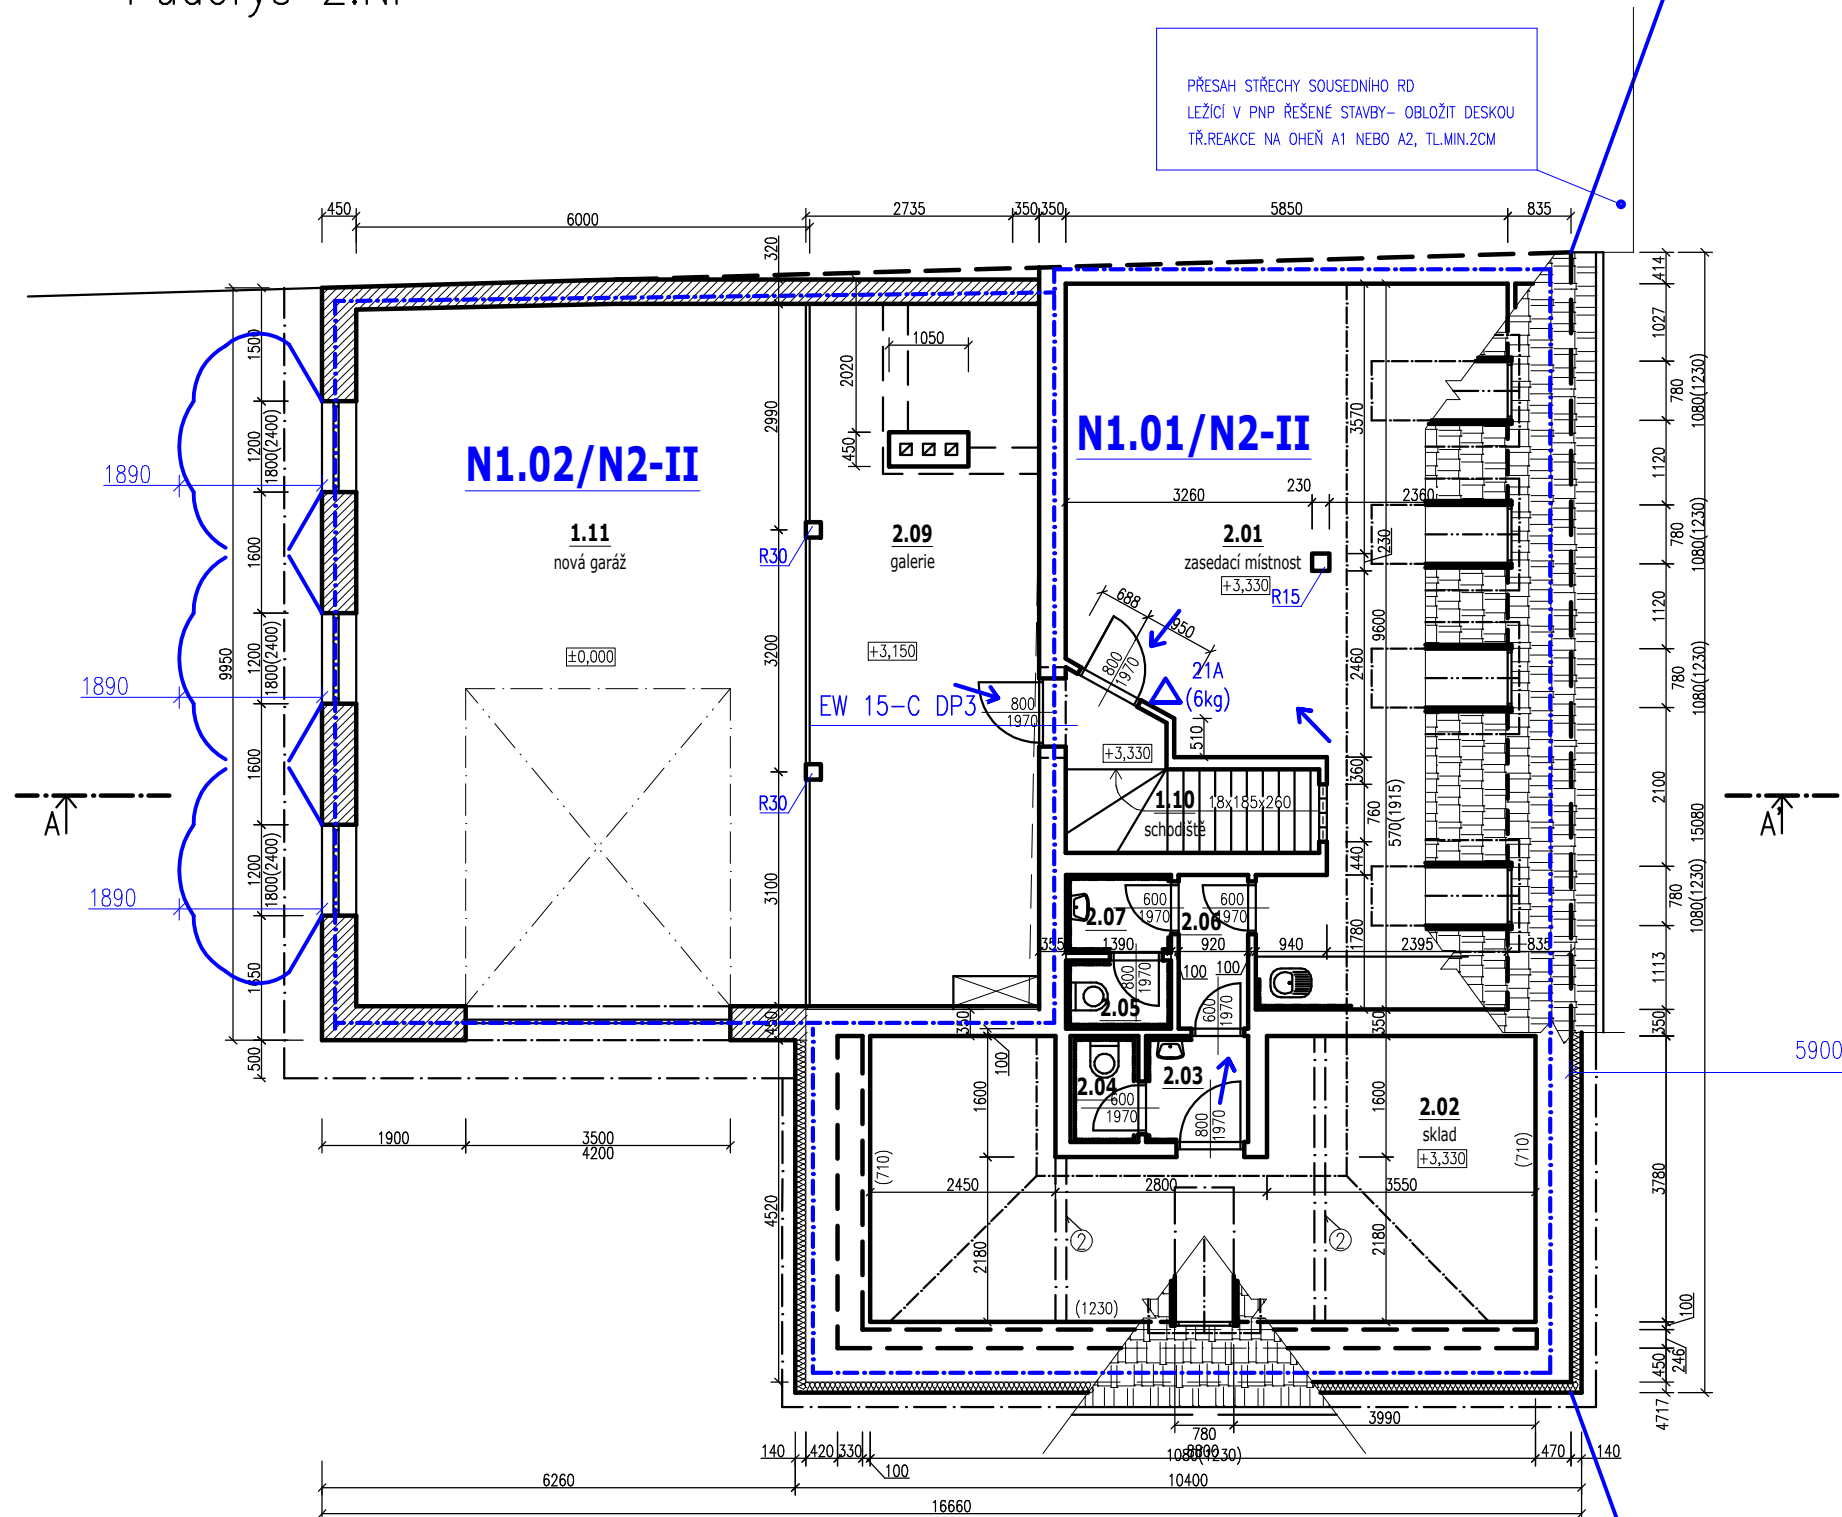


Půdorys 2.NP



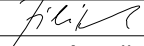
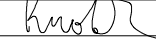
LEGENDA MÍSTNOSTÍ

OZN.	ÚČEL	PLOCHA [m²]	S.V. [m]	POVRCHOVÁ ÚPRAVA	
				PODLAH	STĚN
2.01	ZASEDACÍ MÍSTNOST	45,00	2,60	PVC	omítka
2.02	SKLAD	28,78	2,60	PVC	omítka
2.03	PŘEDSÍŇ	1,90	2,60	keramická dlažba	om. + keram. obkl.
2.04	WC muži	1,25	2,60	keramická dlažba	om. + keram. obkl.
2.05	WC ženy	1,25	2,60	keramická dlažba	om. + keram. obkl.
2.06	CHODBA	1,86	2,60	keramická dlažba	omítka
2.07	PŘEDSÍŇ	1,43	2,60	keramická dlažba	om. + keram. obkl.
2.08	SCHODIŠTĚ	5,01	2,60	(keram. dl.)dřevo	omítka
2.09	GALERIE	27,50	2,2-2,5	dřevěná prkna	omítka

LEGENDA:

	hranice požárního úseku
	přenosný hasicí přístroj
	směr úniku, počet unikajících osob
	východ na volné prostranství, počet unikajících osob
	požárně nebezpečný prostor
	ETICS s minerál.vatou

0,000 = +240,000 m n.m. BpV

HL. PROJEKTANT	PROJEKTANT	PROJEKTANT	POSPÍŠIL & ŠVEJNOHA, spol.s.r.o. ZAHRADNÍ 1141/2a, ROUSÍNOV IČ:26253607 tel./fax:603 219 663 www.ps-pm.cz	
Ing. Jiří Pospíšil	Ing. Jan Filípek	Ing. Vít Knotek		
				
INVESTOR: Obec Blažovice, Nádražní 242, 664 08				
MÍSTO STAVBY: parc.č. 260; 259/3, 259/4; k. ú. Blažovice				
AKCE: Rekonstrukce a rozšíření hasičské zbrojnice Blažovice			FORMÁT:	2xA4
			DATUM:	12/2019
			STUPEŇ:	DSP
NÁZEV VÝKRESU: Půdorys 2.NP-PBŘ			MĚŘÍTKO:	ČÍSLO VÝKR.:
			1:100	