DETAIL STŘEŠNÍHO PLÁŠTĚ - NAVRHOVANÝ STAV
DETAIL C - ukončení u atiky M .: 1 : 15
Tl.: skladby u atiky = 295 mm, u střešní vpusti = 175 mm
střecha - horní, nad schodišťovou chodbou

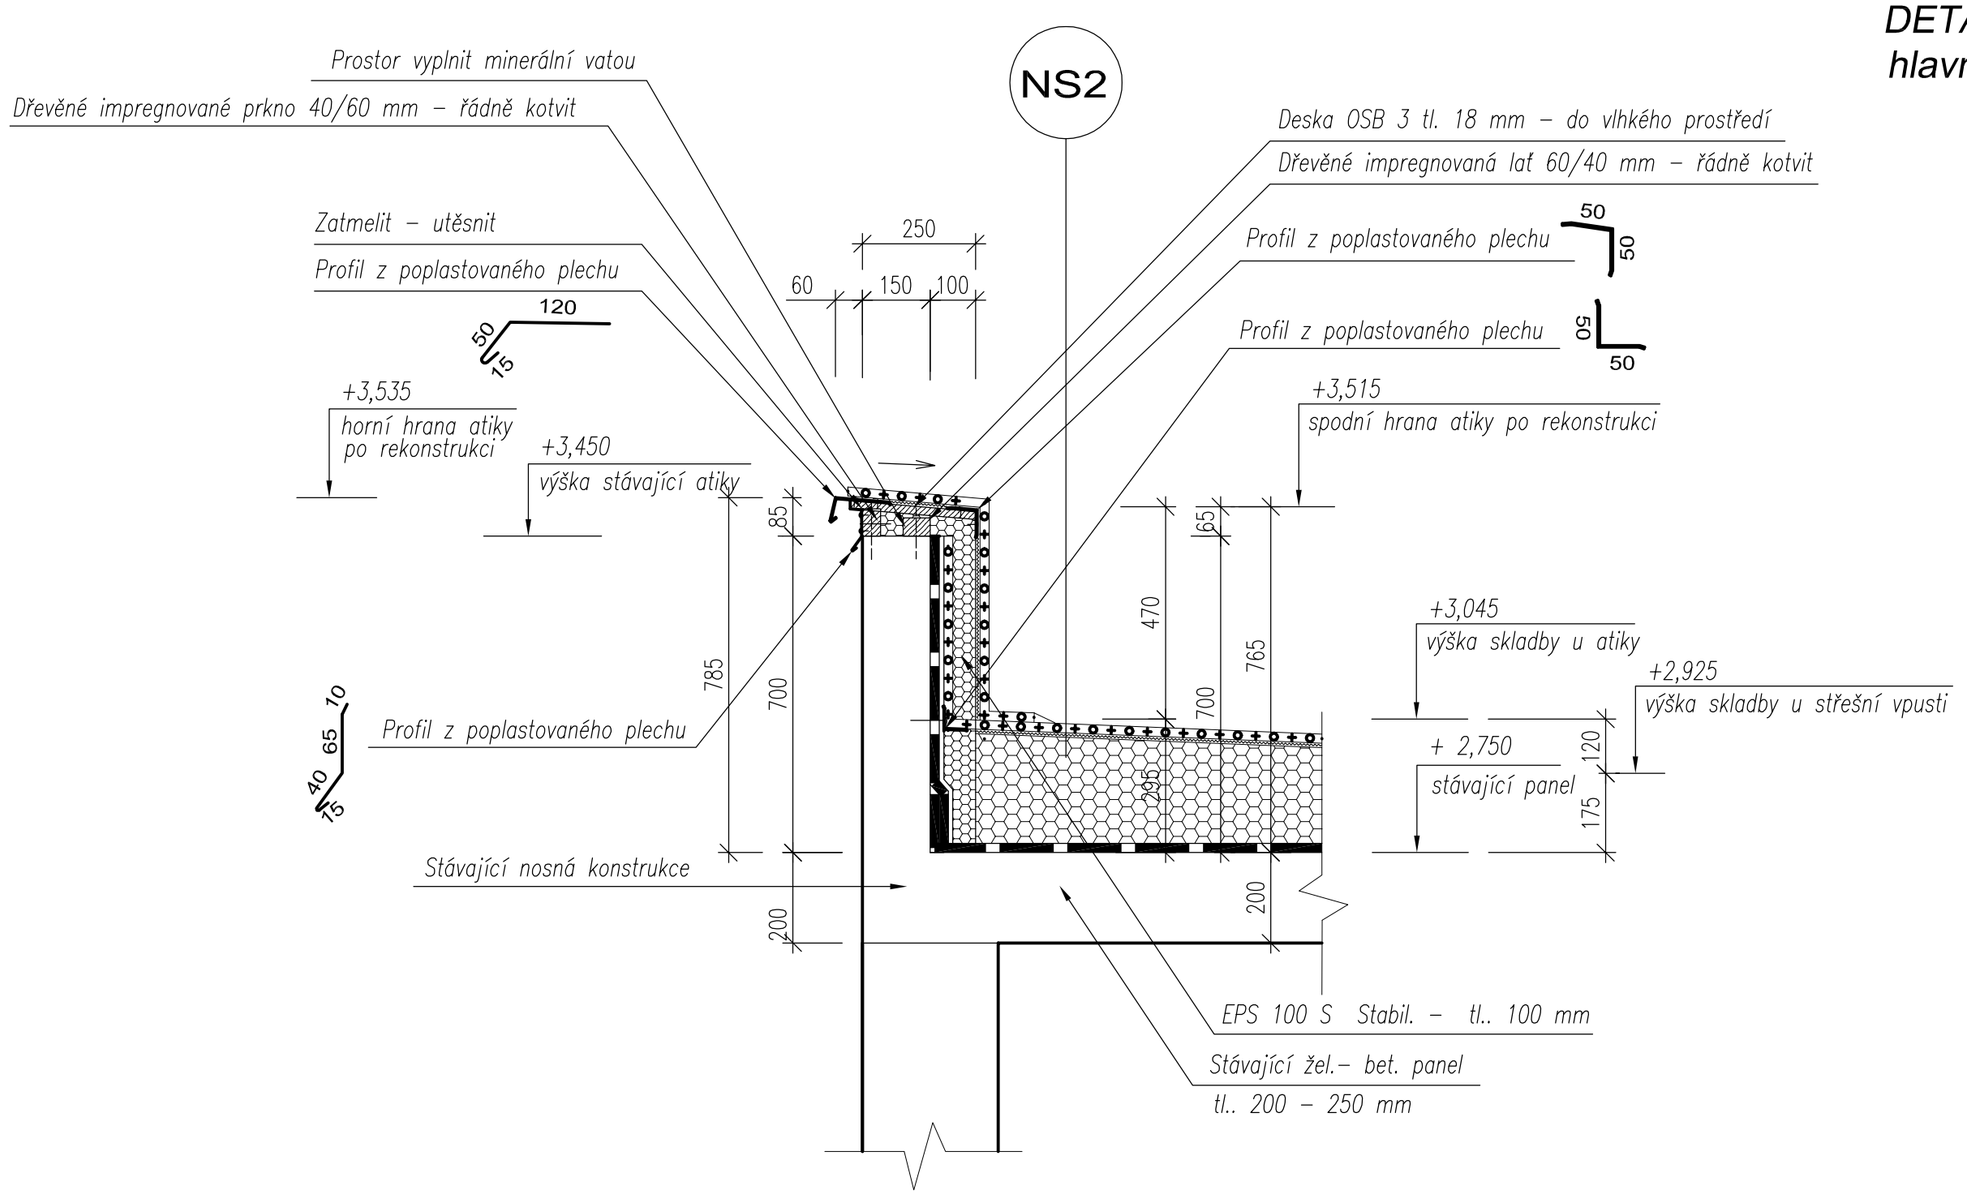

DETAIL STŘEŠNÍHO PLÁŠTĚ - NAVRHOVANÝ STAV
DETAIL D - napojení na stěnu M .: 1 : 15
hlavní plocha střechy - spodní, nad bytovými jednotkami

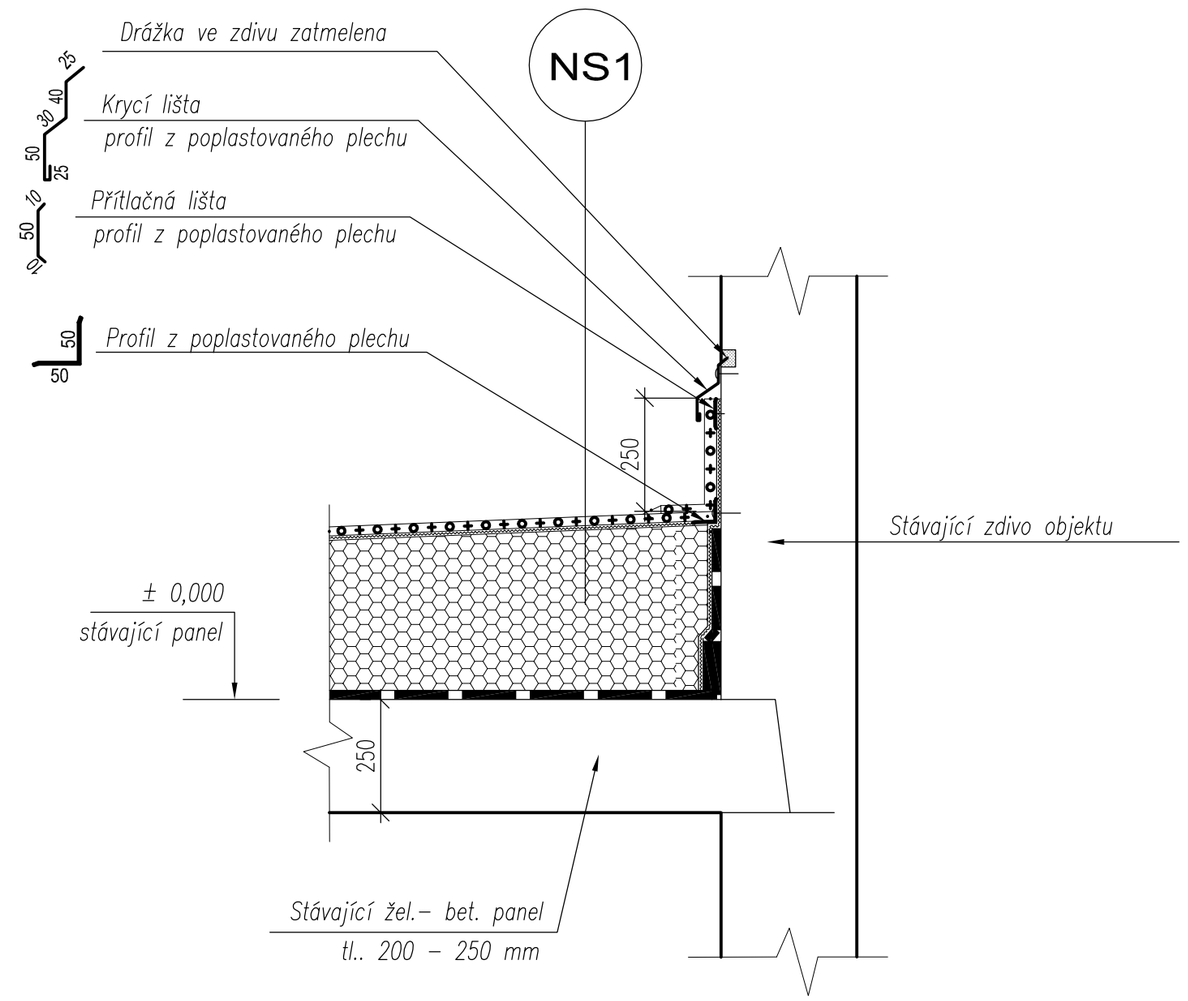

POZNÁMKA :

- polohové a výškové uspořádání střešního plaště a dalších stavebních prvků a konstrukcí na ploché střeše ve vztahu k atice bylo doměřeno na místě stavby (celá původní dokumentace nebyla k dispozici)
- sonda stávajícího střešního pláště byla provedena na úrovni spodní hlavní střechy (předpokládané stávající skladby střešního pláště vychází z provedené sondy)
- tvary a rozměry klempířských prvků – doměřit a ověřit na místě stavby dle skutečných rozměrů
- v případě zjištění skutečností měnících předpoklady, ze kterých návrh vycházel, bude kontaktován projektant a provedena případná úprava návrhu řešení
- nebyl stanoven požadavek stavebníka na stavební připravenost ve smyslu budoucího zateplování obvodového pláště.
- před objednáním materiálu na sanaci střechy a přesné technologie provádění stavby bude dokončen podrobný průzkum stávajících konstrukcí a střešního pláště
- pro volbu vhodného kotevního systému a ověření únosnosti podkladu je nutné provedení tahových zkoušek odpovědnou osobou s patřičným oprávněním v souladu s ETAG 006 – provádění výtažných zkoušek na stavbě

STAVEBNÍK		GENERÁLNÍ PROJEKTANT		
Městská část Praha 18 Bechyňská 639 PSČ 199 00, Praha 18 - Letňany		Ing. Petr Žaba Musílkova 967/2, 150 00 Praha 5 - Košíře IČO : 74565087, DIČ : CZ6508101270 TEL: 608 23 04 19, zabape@seznam.cz		
STAVBA				
CELKOVÁ OPRAVA A SANACE STŘEŠNÍHO PLÁŠTĚ bytový objekt Rýmařovská 475 PSČ 199 00, Praha 18 - Letňany				
PROJEKTANT ČÁSTI DOKUMENTACE	ZODPOVĚDNÝ PROJEKTANT	HLAVNÍ INŽENÝR PROJEKTU	AUTOR NÁVRHU	
Ing. Petr Žaba	Ing. Petr Žaba	Ing. Petr Žaba	Ing. Petr Žaba	
DÍL PROJEKTOVÉ DOKUMENTACE		STUPEŇ PROJEKTOVÉ DOKUMENTACE	DATUM	MĚŘÍTKO
D.1.1 ARCHITEKTONICKO - STAVEBNÍ ŘEŠENÍ		TDW	03. 2015	1 : 15
		ZAKÁZKOVÉ ČÍSLO / A4	ČÍSLO PŘÍLOHY	ČÍSLO PARÉ
NÁZEV PŘÍLOHY		15 36 / 6 x A4	D.1.1- 10	
DETAILY C, D				