


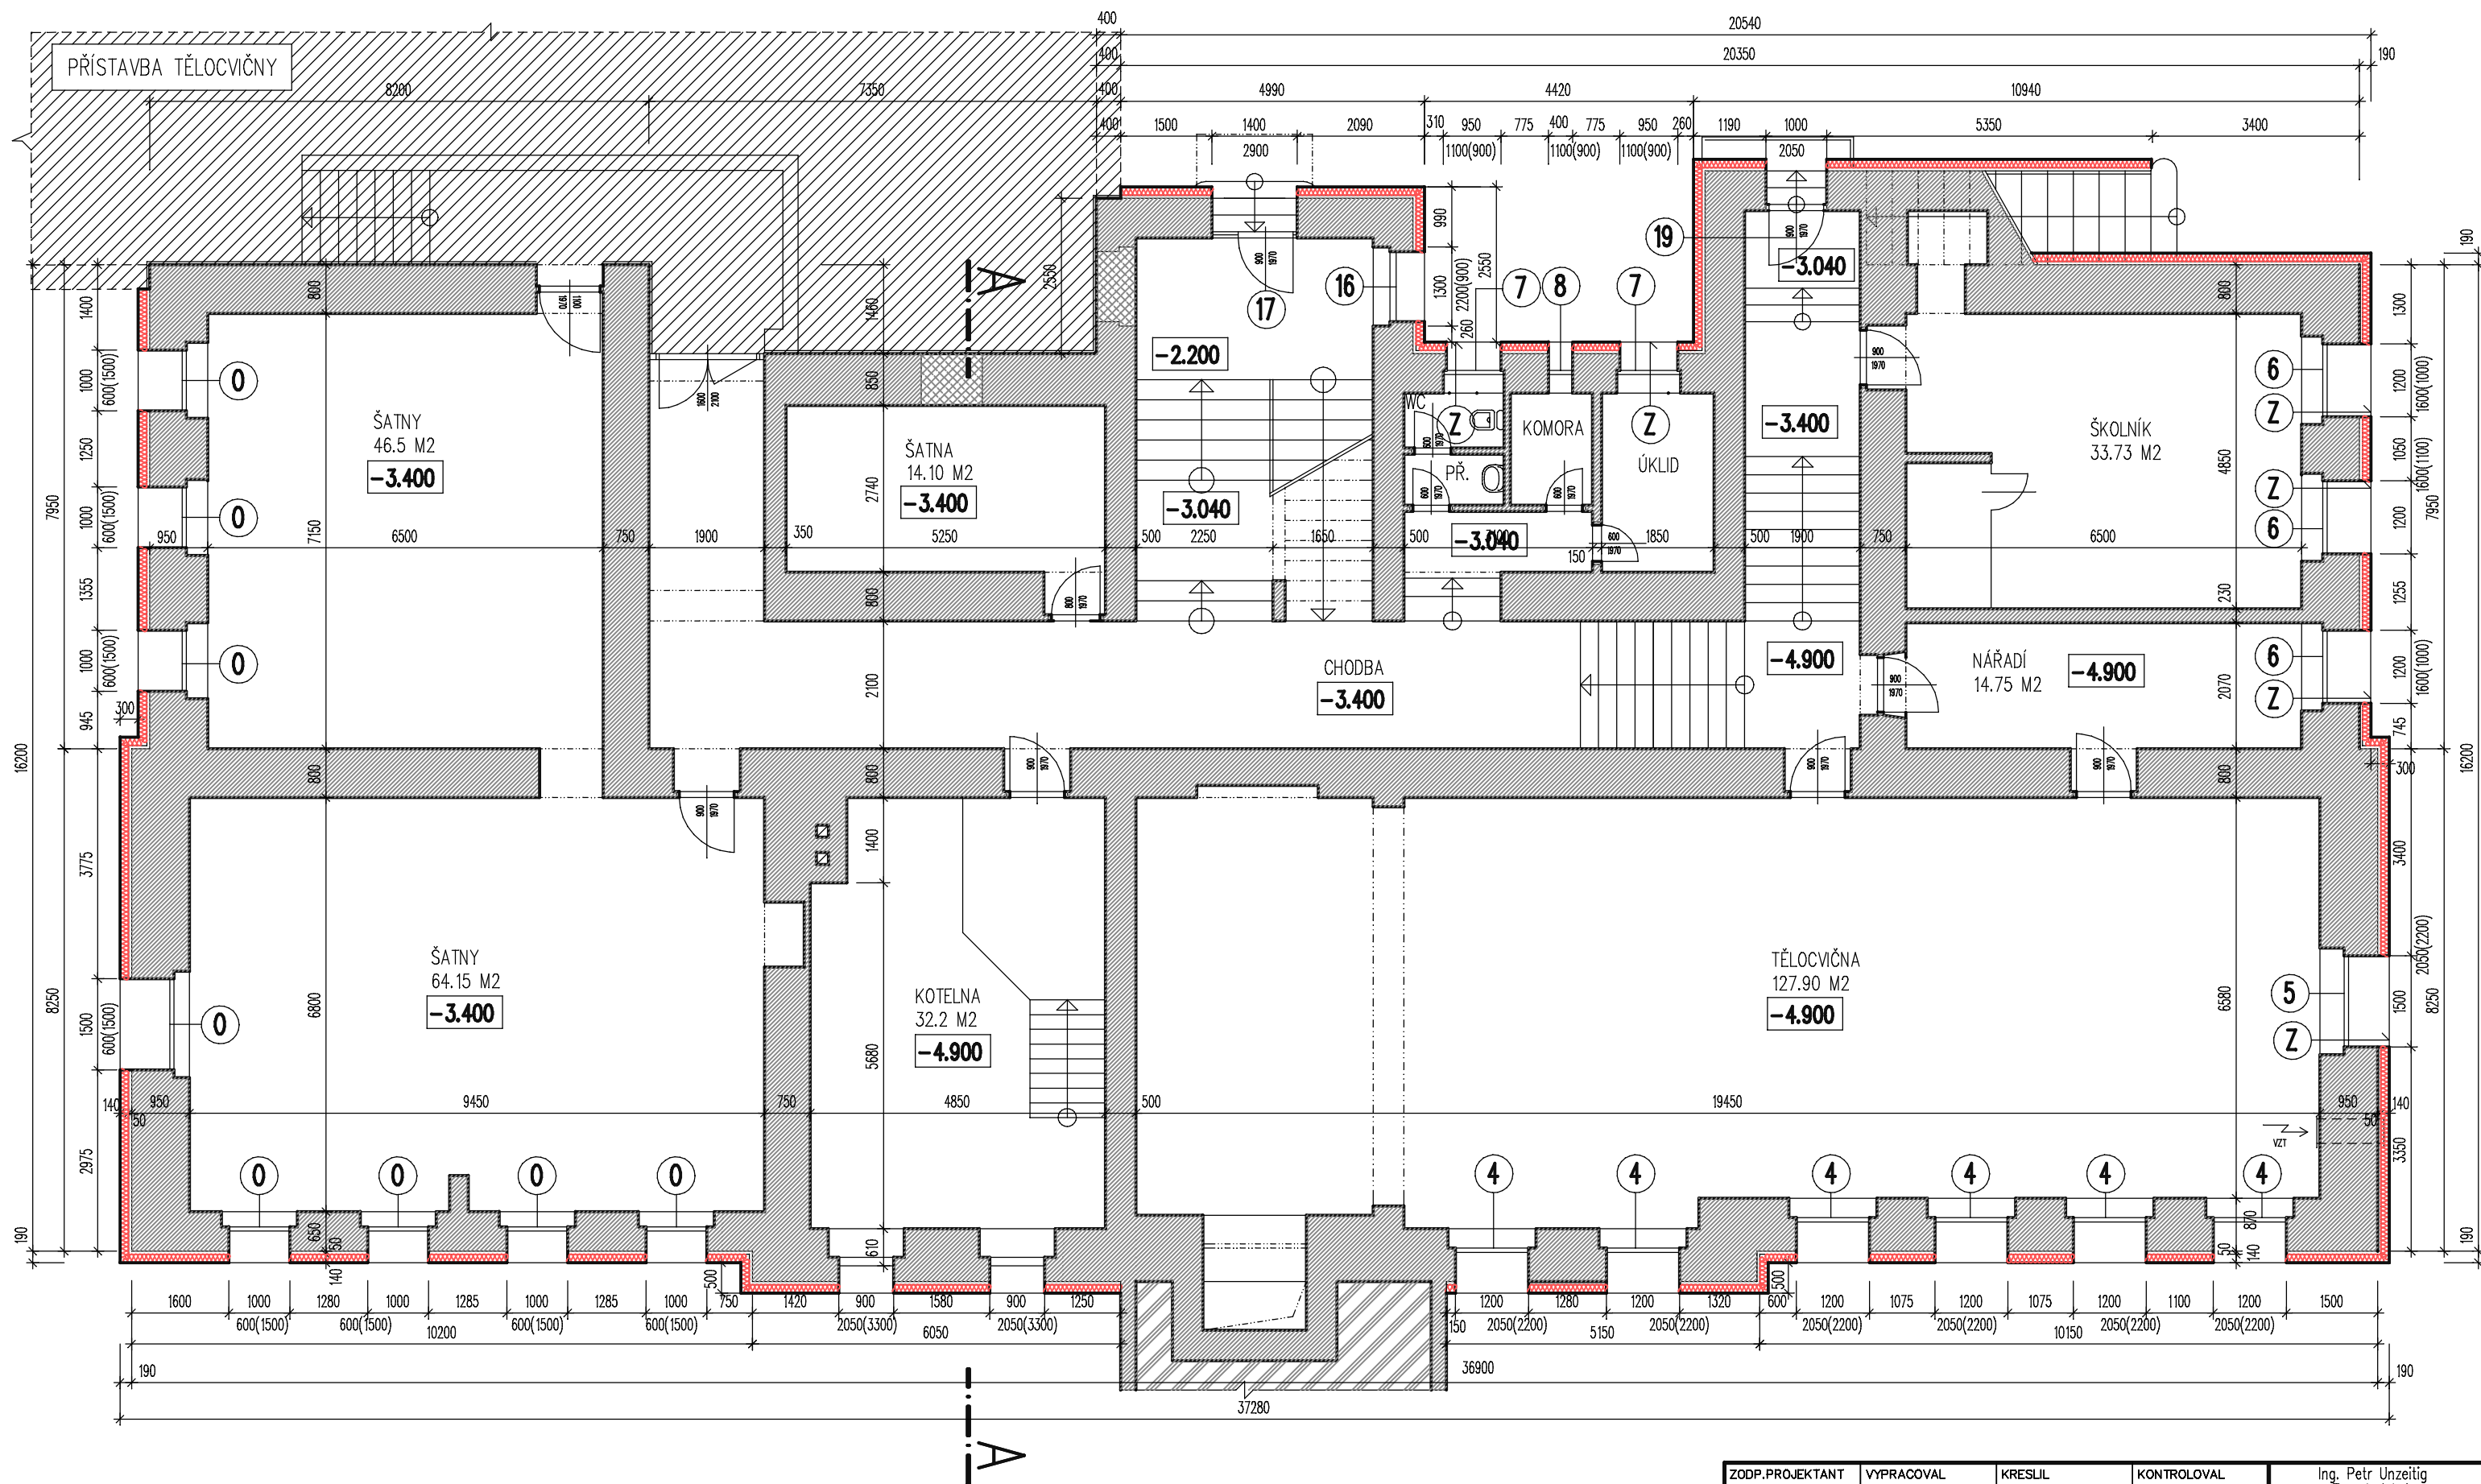

LEGENDA

- 0 STÁVAJÍCÍ PLASTOVÉ VÝPLNĚ OTVORŮ PO VÝMĚNĚ
- Z STÁVAJÍCÍ OCELOVÁ MŘÍŽ VENKOVNÍ

- STÁVAJÍCÍ ZDĚNÉ KONSTRUKCE
- ZADÍVKY OTVORŮ NAVRŽENÉ V RÁMCI PŘÍSTAVBY TĚLOCVIČNY
- KONTAKTNÍ ZATEPLOVACÍ SYSTÉM EPS-F-70 TL. 140 MM
V ČÁSTI SOKLU XPS-70 TL. 140 MM

ZODP.PROJEKTANT	VYPRACOVAL	KRESLIL	KONTRLOVAL	Ing. Petr Unzeitig Tereziánská 1 Šumperk Tel/fax 583 21 76 73 602 744 866	
ING.PETR UNZEITIG	ING.PETR UNZEITIG				
KRAJ : OLOMOUCKÝ		OBEC : LIBINA			
STAVEBNÍK : OBEC LIBINA, LIBINA 523, 788 05				FORMÁT	2 A4
AKCE : ZATEPLENÍ ZÁKLADNÍ ŠKOLY V LIBINĚ				DATUM	03/2013
				ÚČEL	PS
				ČÍSLO ZAKÁZKY	
ČÁST PROJEKTU : F.1.1.2 – ARCHITEKTONICKÉ A STAVEBNÍ TECHNICKÉ ŘEŠENÍ				ARCH. ČÍSLO	
OBSAH : P Ů D O R Y S 1 . P P				MĚŘÍTKO	Č.VÝKR.
				1: 100	F.1.12–01