


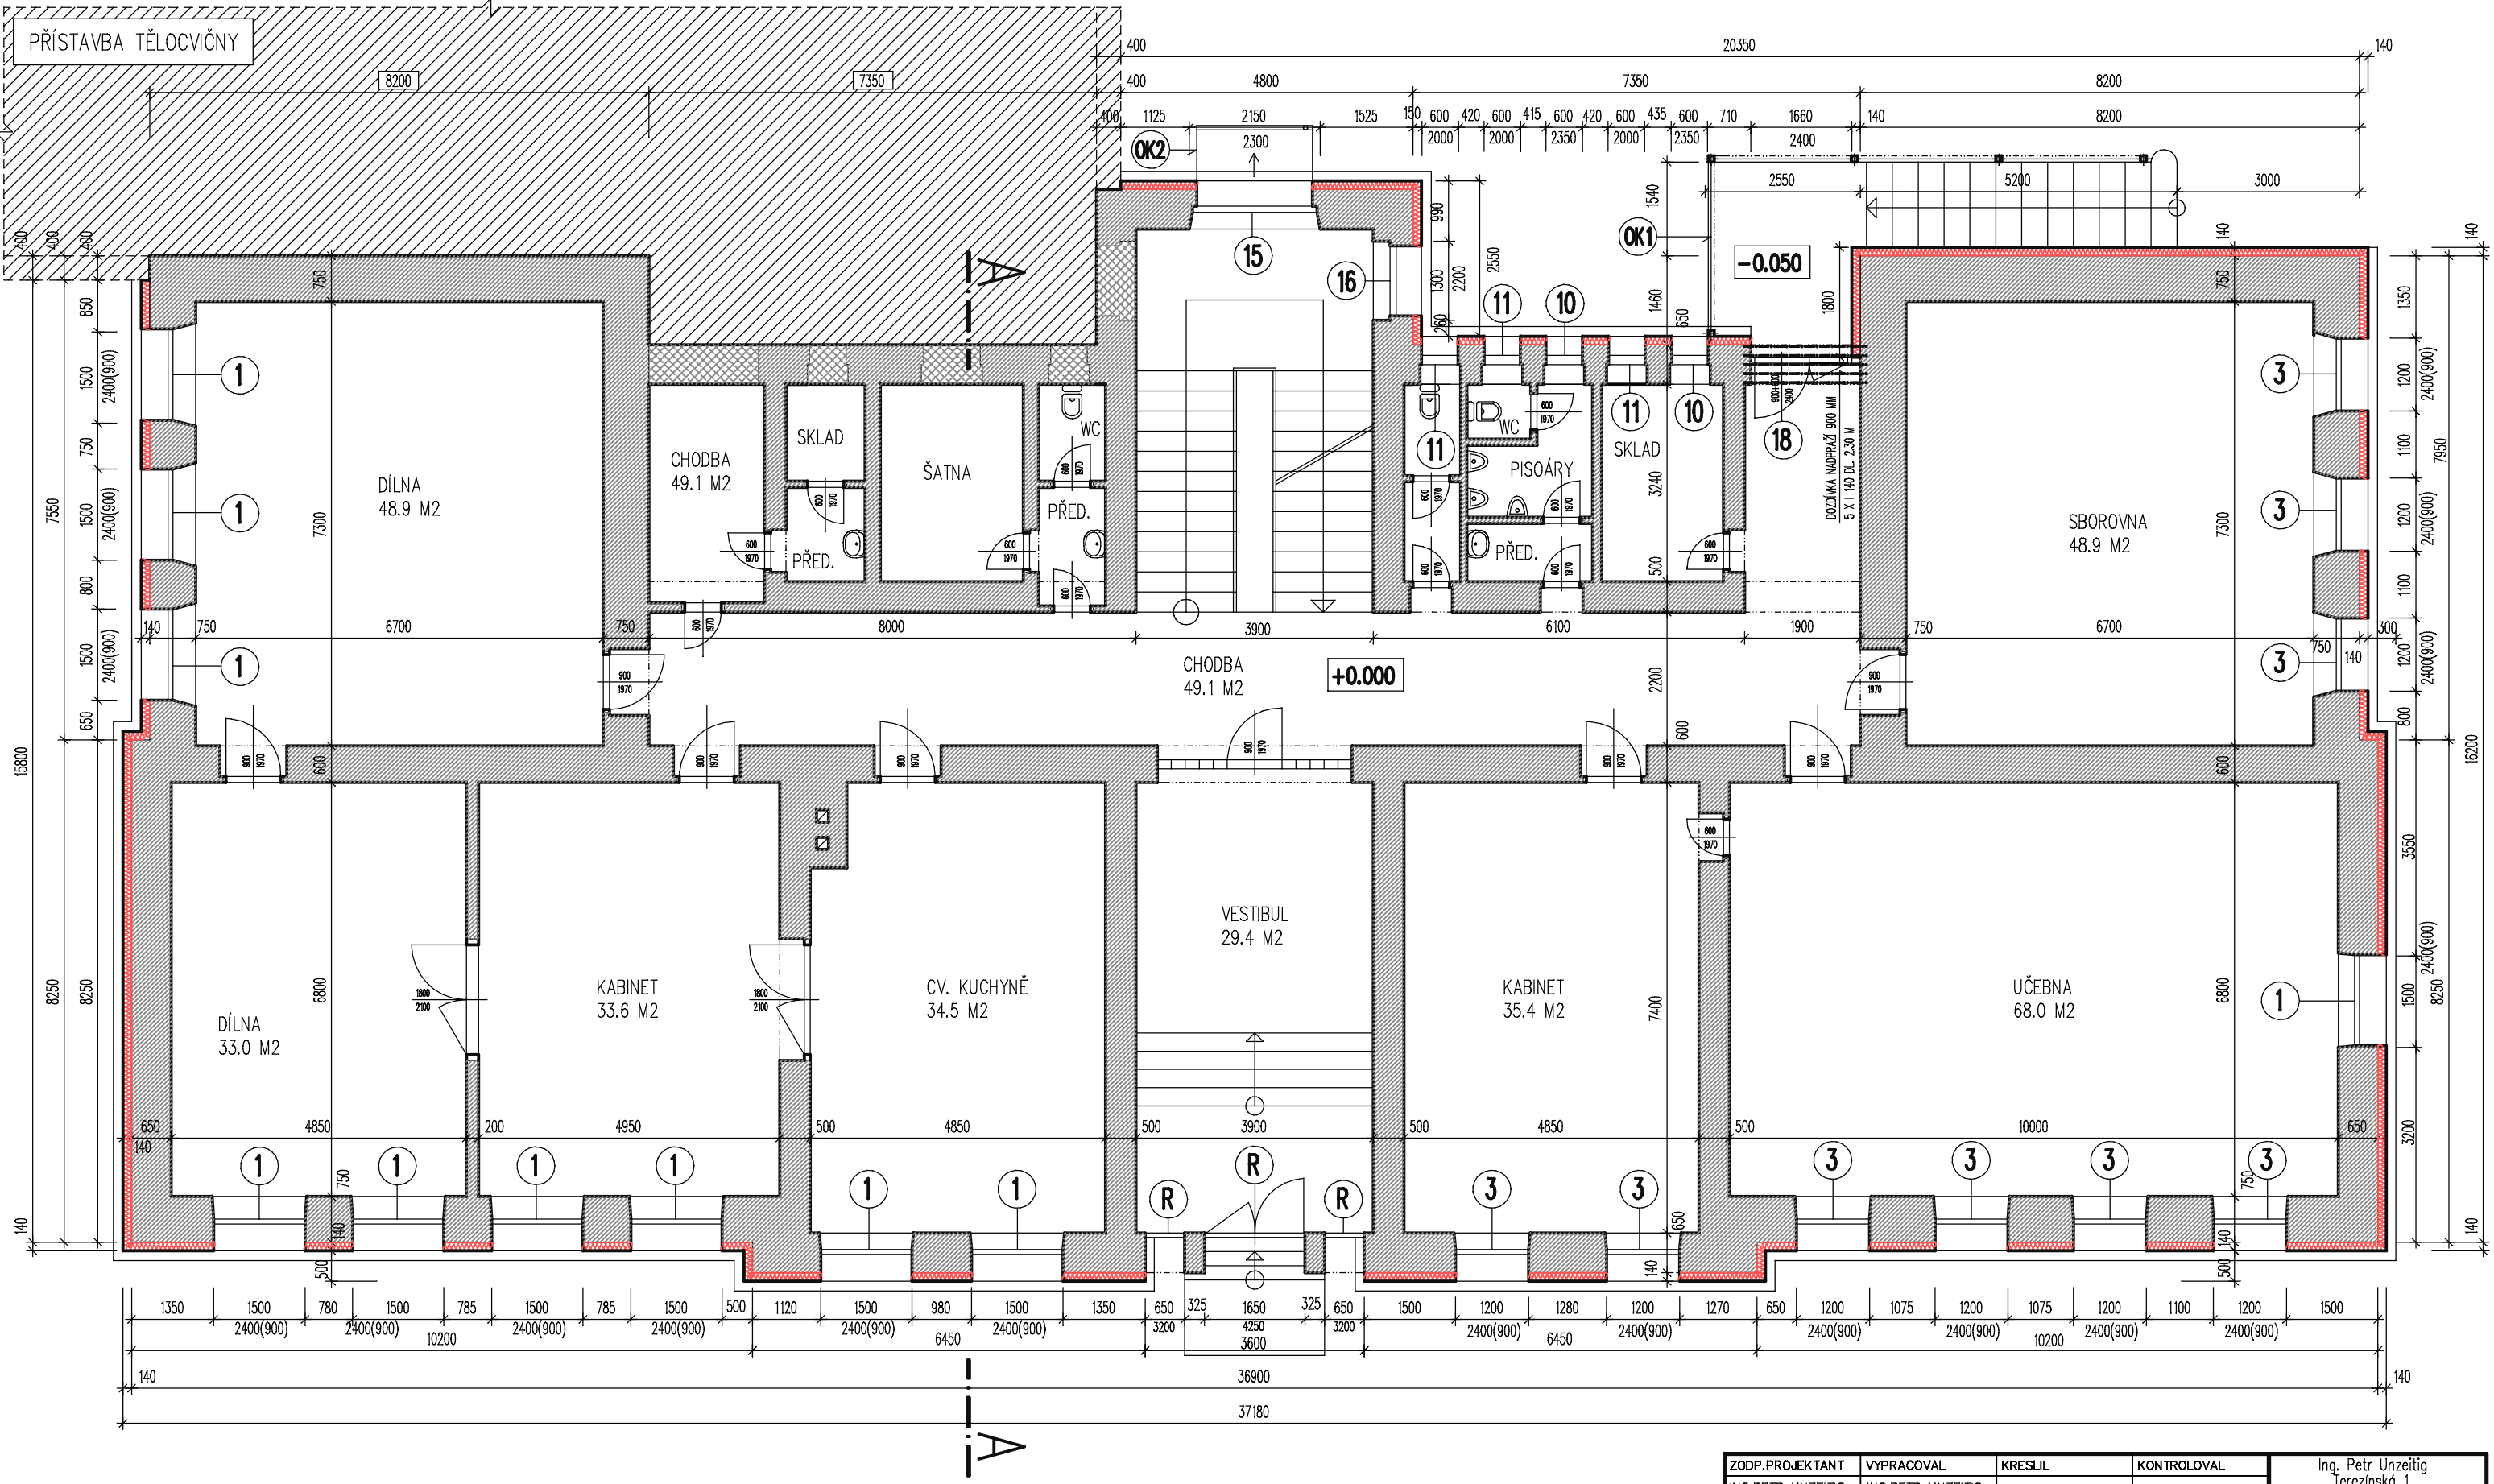

LEGENDA

-  STÁVAJÍCÍ ZDĚNÉ KONSTRUKCE
-  ZADÍVKY OTVORŮ NAVRŽENÉ V RÁMCI PŘÍSTAVBY TĚLOCVIČNY
-  KONTAKTNÍ ZATEPLOVACÍ SYSTÉM EPS-F-70 TL. 140 MM
-  STÁVAJÍCÍ DŘEVĚNÉ VÝPLNĚ NAVRŽENÉ K REPASI

ZODP.PROJEKTANT	VYPRACOVAL	KRESLIL	KONTRLOVAL	Ing. Petr Unzeitig Terežinská 1 Šumperk Tel/fax 583 21 76 73 602 744 866	
ING.PETR UNZEITIG	ING.PETR UNZEITIG				
KRAJ : OLOMOUCKÝ		OBEC : LIBINA			
STAVEBNÍK : OBEC LIBINA, LIBINA 523, 788 05				FORMÁT	3 A4
AKCE : ZATEPLENÍ ZÁKLADNÍ ŠKOLY V LIBINĚ				DATUM	02/2013
				ÚČEL	PS
				ČÍSLO ZAKÁZKY	
ČÁST PROJEKTU : F.1.1.2 – ARCHITEKTONICKÉ A STAVEBNÍ TECHNICKÉ ŘEŠENÍ				ARCH. ČÍSLO	
OBSAH : P Ů D O R Y S 1 . N P				MĚŘÍTKO	Č.VÝKR.
				1:100	F.1.1.2-02