


LEGENDA PLOCH

- NOVÉ STAVEBNÍ OBJEKTY
- STÁVAJÍCÍ OBJEKTY
- STÁVAJÍCÍ KOMUNIKACE, TERÉN, KONSTRUKCE
- NOVÉ KOMUNIKACE
- NOVÉ ZATRAVNĚNÉ PLOCHY
- STÁVAJÍCÍ ZATRAVNĚNÉ PLOCHY


LEGENDA INŽ. SÍTÍ

- PŘELOŽKA DRÁŽNÍHO SLP KABELU ČD TELEMATIKA KABEL TCEPKPFLE 10x4x0.8 V MAJETKU SPRÁVY ŽELEZNIC, STÁTNÍ ORGANIZACE, ČTD
- STÁVAJÍCÍ DRÁŽNÍ SLP KABEL ČD TELEMATIKA KABEL TCEPKPFLE 10x4x0.8
- STÁVAJÍCÍ RUŠENÁ ČÁST DRÁŽNÍHO SLP KABELU ČD TELEMATIKA KABEL TCEPKPFLE 10x4x0.8

TYPICKÝ ŘEZ VÝKOPEM SLP KABELU V ZATRAVNĚNÉ PLOŠE M 1:10

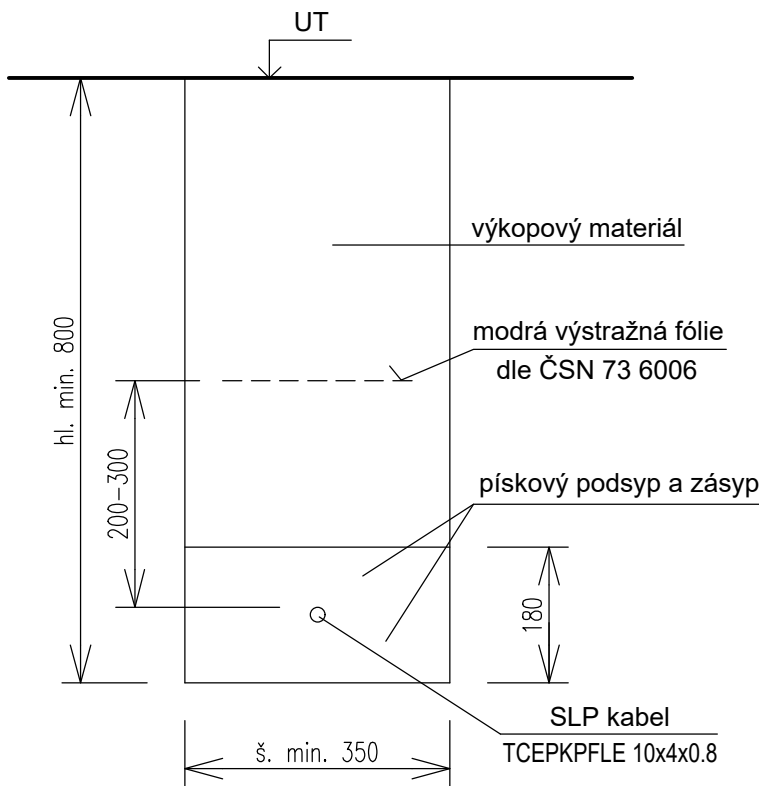

- POZNÁMKY K PROVÁDĚNÍ
- NOVÁ KABELOVÁ TRASA V ZEMI BUDE PROVEDENA DLE ČSN 2000-5-52 A PRO KŘÍŽENÍ A SOUBĚH DLE ČSN 73 6005
 - KABELOVÁ TRASA BUDE UMÍSTĚNA MIN. 1,7 m OD KRAJNÍ KOLEJNICE VLEČKY
 - POD VOZOVKOU BUDE KABEL ULOŽEN V KORUGOVANÉ OCHRANNÉ TRUBCE KOPOFLEX 40/32 V HLoubCE MIN. 1000 mm
 - PŘI SOUBĚHU SE SILOVÝM VEDENÍM BUDE KABEL ULOŽEN V CELÉ DÉLCE PODZEMNÍ TRASY V KORUGOVANÉ CHRÁNICI KOPOFLEX 40/32 (ČSN 60050-614 a ČSN EN 50341-1 ed.2.)

 Magistrát 1275/13 140 00 Praha 4, Michle	AKCE: MODERNIZACE TEPLÁRNY MLADÁ BOLESLAV DOKUMENTACE PRO ÚZEMNÍ ROZHODNUTÍ			MĚŘÍTKO: 1:500
	NÁZEV: SLABOPROUDÉ ROZVODY PŘELOŽKA DRAŽNÍHO SLP KABELU ČD TELEMATIKA			
	ZAKÁZOVNÉ ČÍSLO: 0404T21			
	STUPEŇ: DOKUMENTACE DUR			
DATUM: 02/2023	VYPRACOVANÝ: ING. ŠPANINGER		KONTROLOVANÝ A ZODPOVÍDÁNÝ: BC. NOHEJL	POČET AK: 8
	MOTIVNÍ ČÍSLO: 0404T21-TB000-097			
			LIST: 1	