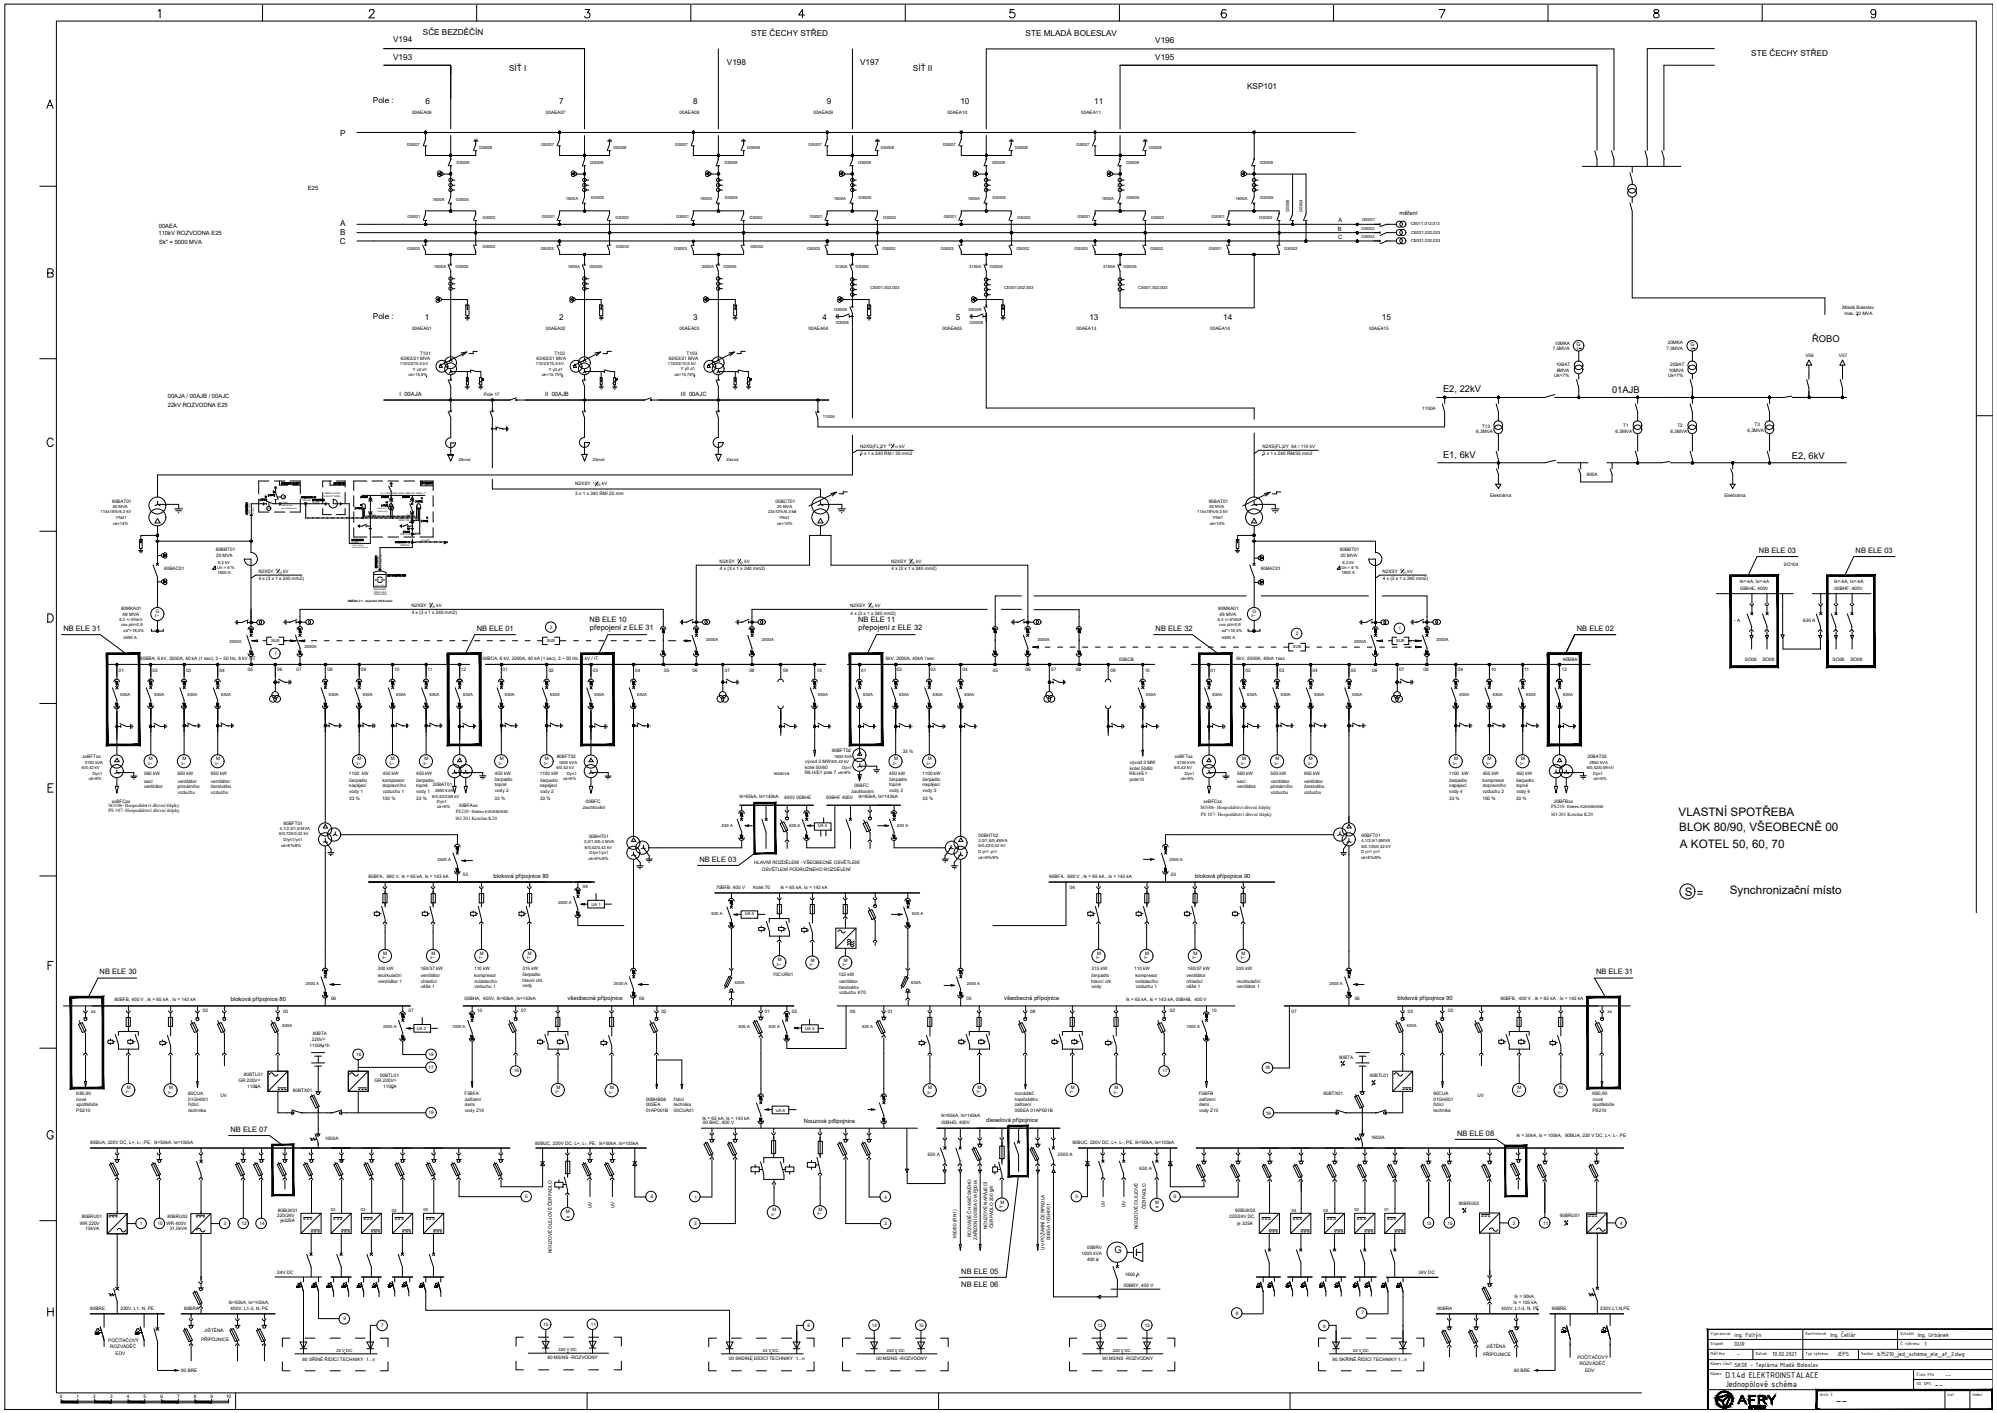

VLASTNÍ SPOTŘEBA
BLOK 80/90, VŠEOBECNĚ 00
A KOTEL 50, 60, 70

Ⓢ = Synchronizační místo

Typ.ověřil: ing. Fabiš	Zpracoval: Ing. Čeřár	Schválil: Ing. Urbánek	
Stupeň: DUR		Č.výkresu: 1	
Hlaf.inž.:	Datum: 10.02.2021	Typ výkresu: JEPS	Soubor: b75J76_jed_schema_ele_af_2.dwg
Název části: SKOE – Teplárna Mladá Boleslav			
Název: D.1.4d ELEKTROINSTALACE Jednopólové schéma			Číslo TPL: ---
			Tit. SPI: ---
AFRY	Arch. č.: --	List:	Měř.: