



POHLED VÝCHODNÍ

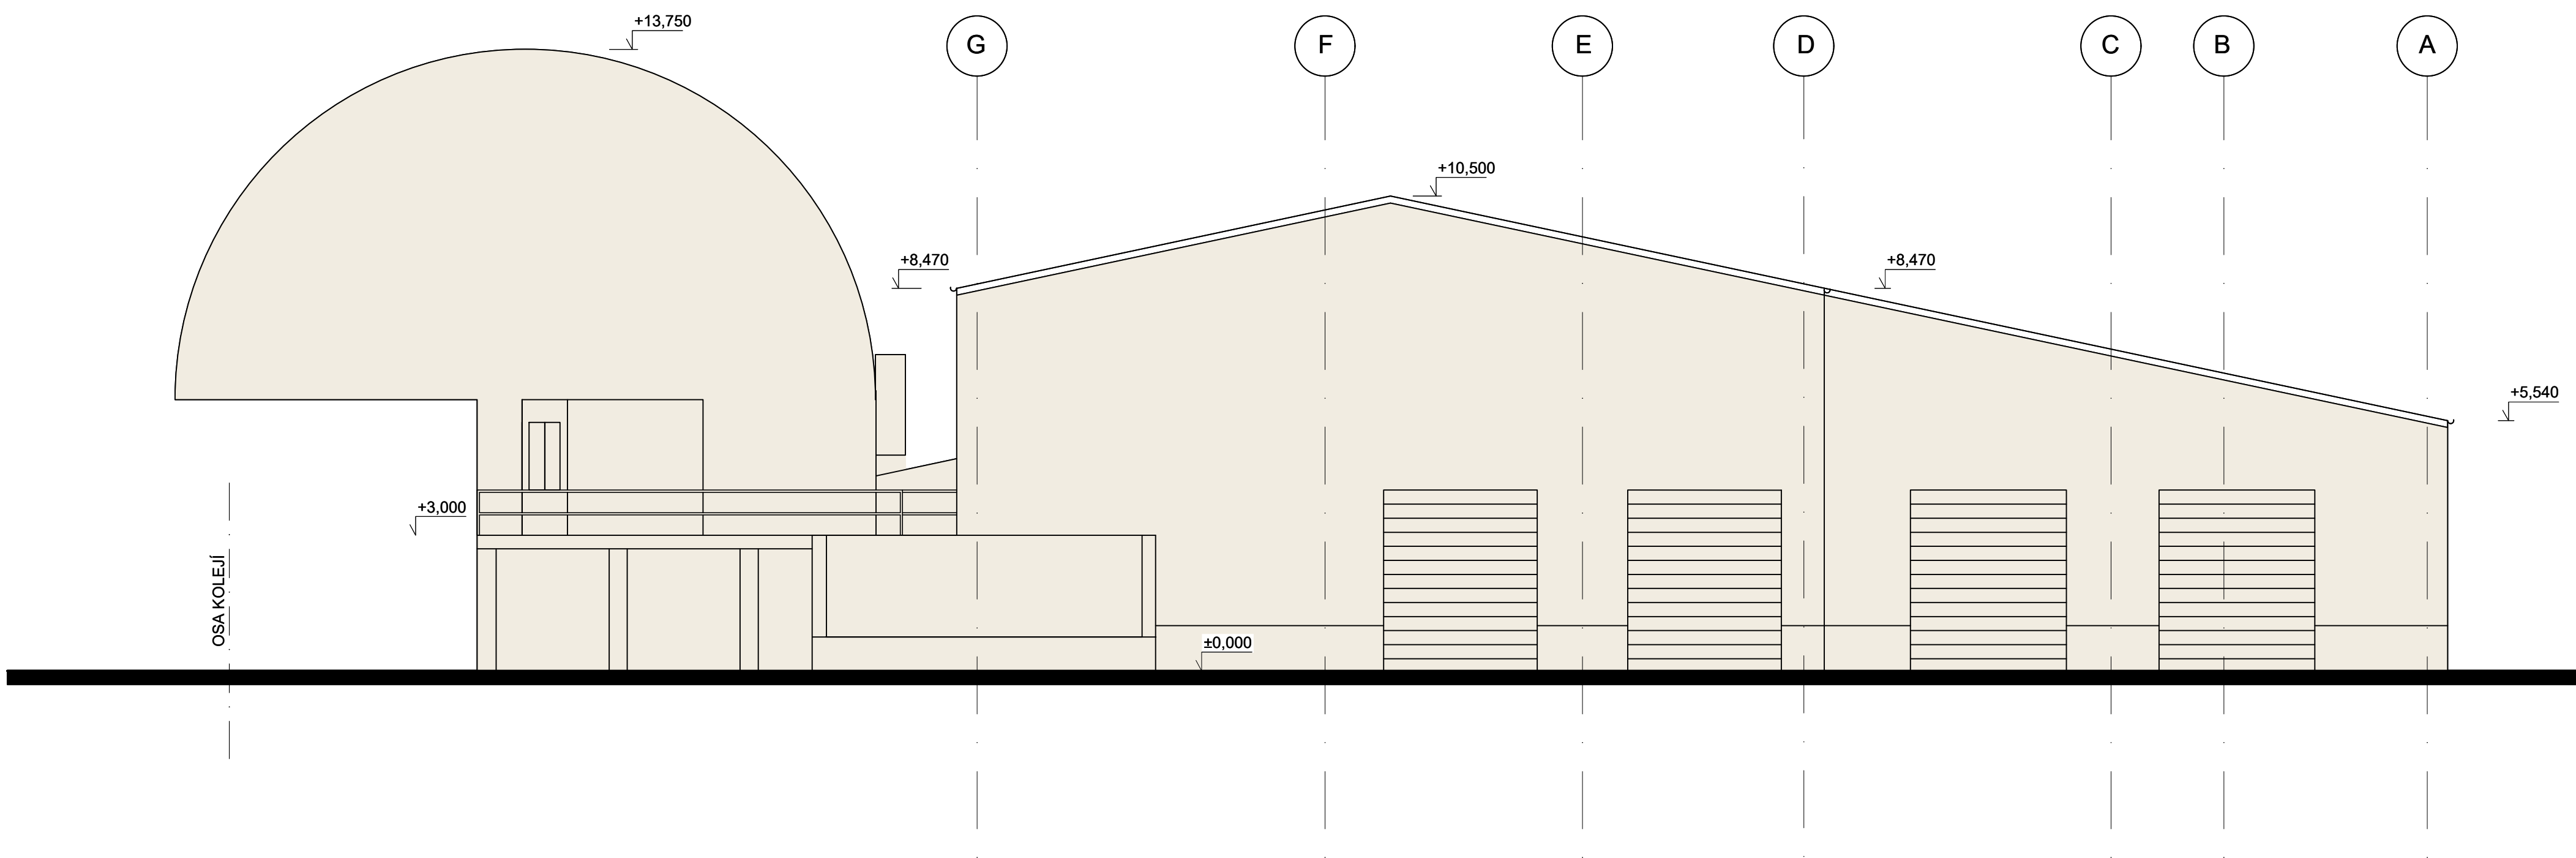

POHLED ZÁPADNÍ

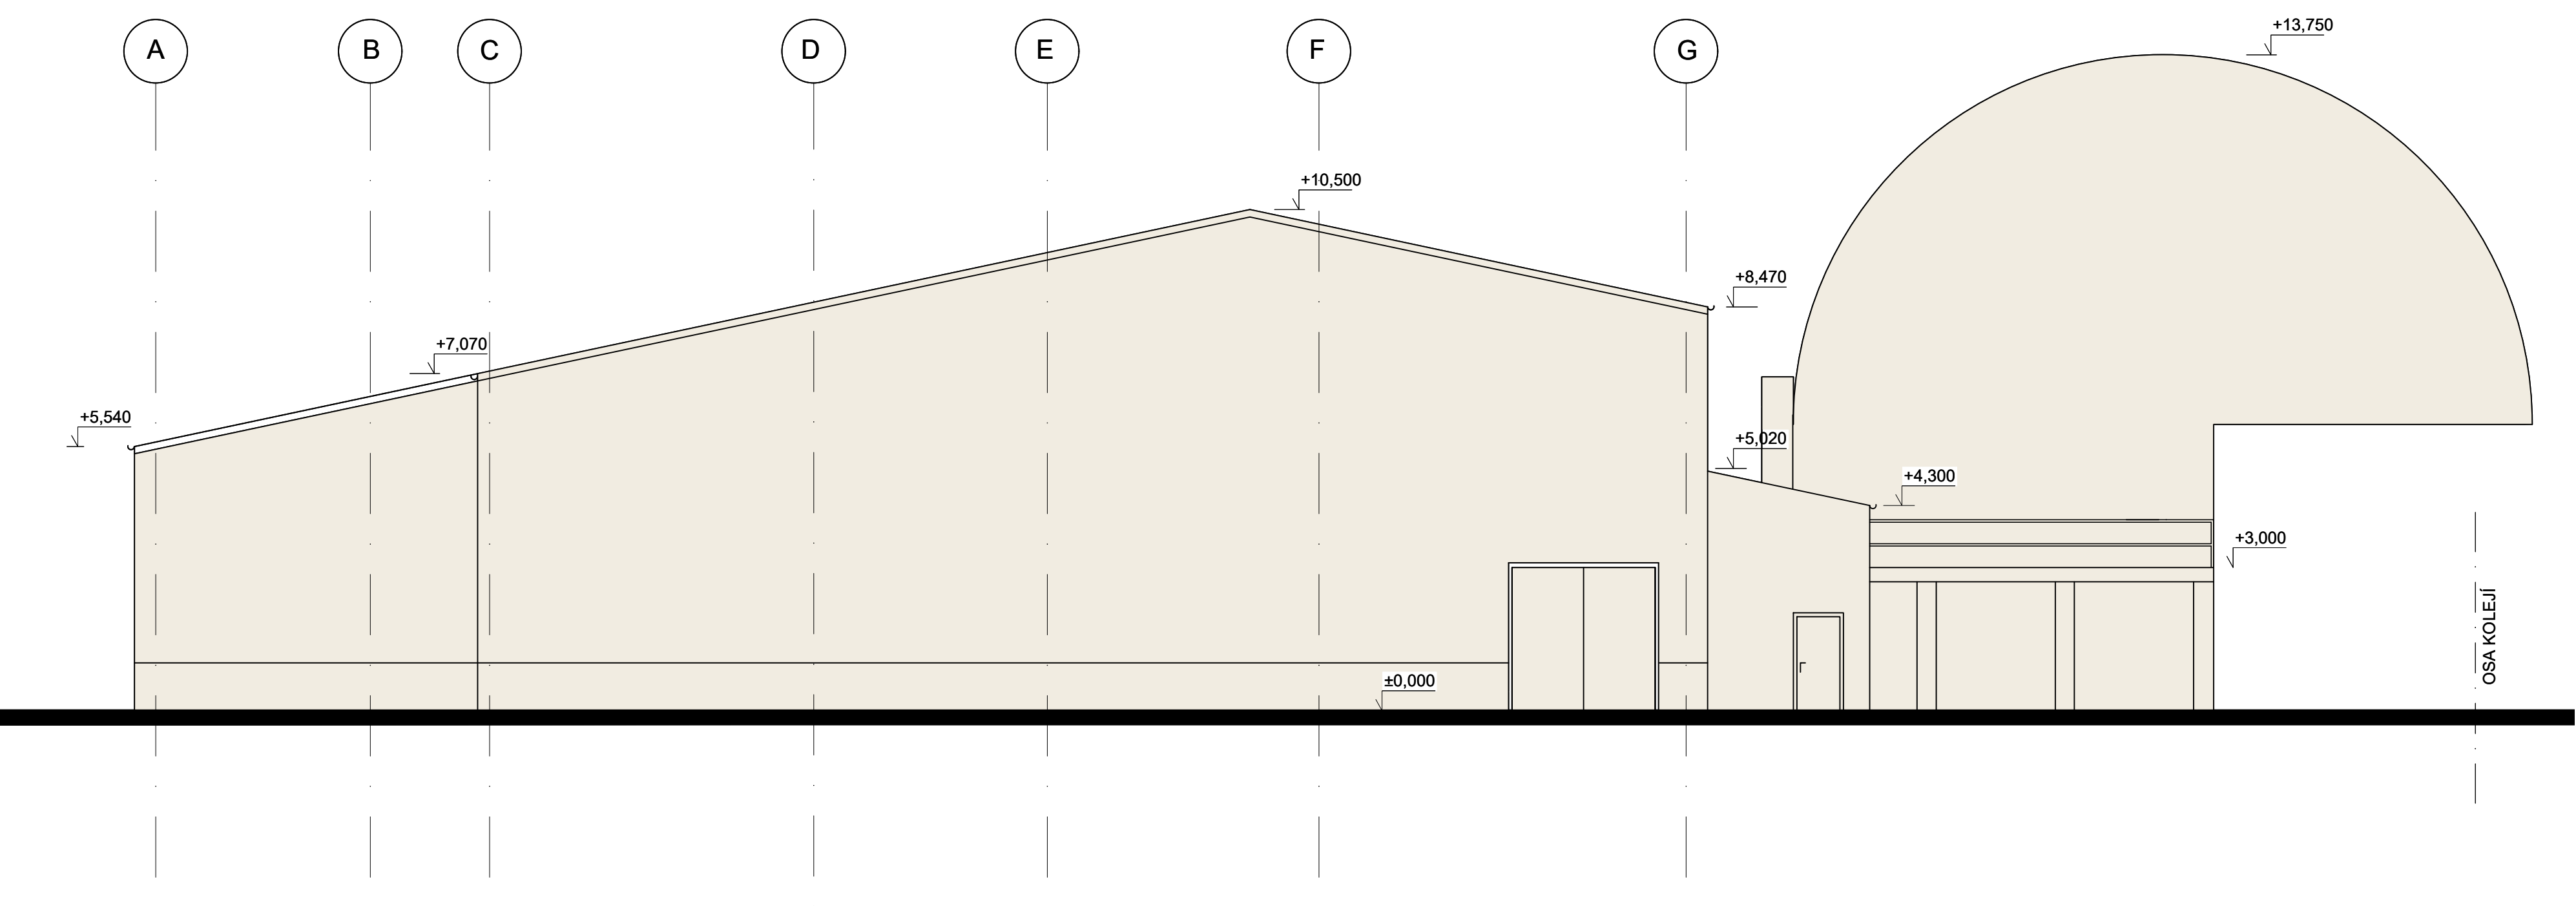

PROJEKTANT: <b>die</b> T i Centrum, a.s.		PROJEKTOVÁ A INŽENÝRSKÁ ČINNOST PROVÁDĚNÍ STAVEB SLOVANSKÁ ALEJ 30 326 00 PLZEŇ		tel.: 377 445 349 fax.: 377 241 771 e-mail: tcentrum@ticipzen.cz http: www.tcentrum.eu	
AKCE: MODERNIZACE TEPLÁRNY MLADÁ BOLESLAV		DOKUMENTACE PRO ROZHODNUTÍ O UMÍSTĚNÍ STAVBY		MĚŘÍTKO: 1:100	
INŽENÝR: D.1.1. Architektonicko-stavební část		S0101 PRŮJEM DŘEVNÍ ŠTĚPKY A ÚPRAVA DŠ		POČET AK: 8	
ZAKÁZKOVÉ ČÍSLO: 0404T21		S0106 ELEKTROROZVODNA DŠ		REVIZE: 0	
STUPEŇ: DOKUMENTACE DUR		POHLED VÝCHODNÍ, ZÁPADNÍ		LIST: 1	
VYPRACOVAL: 4.2022		ING. JABLONČÍK		ING. BOUDA	
		KONTROLOVAL A ZODPOVÍDÁ:		ARCHIVNÍ ČÍSLO: 0404T21-DS101-109	