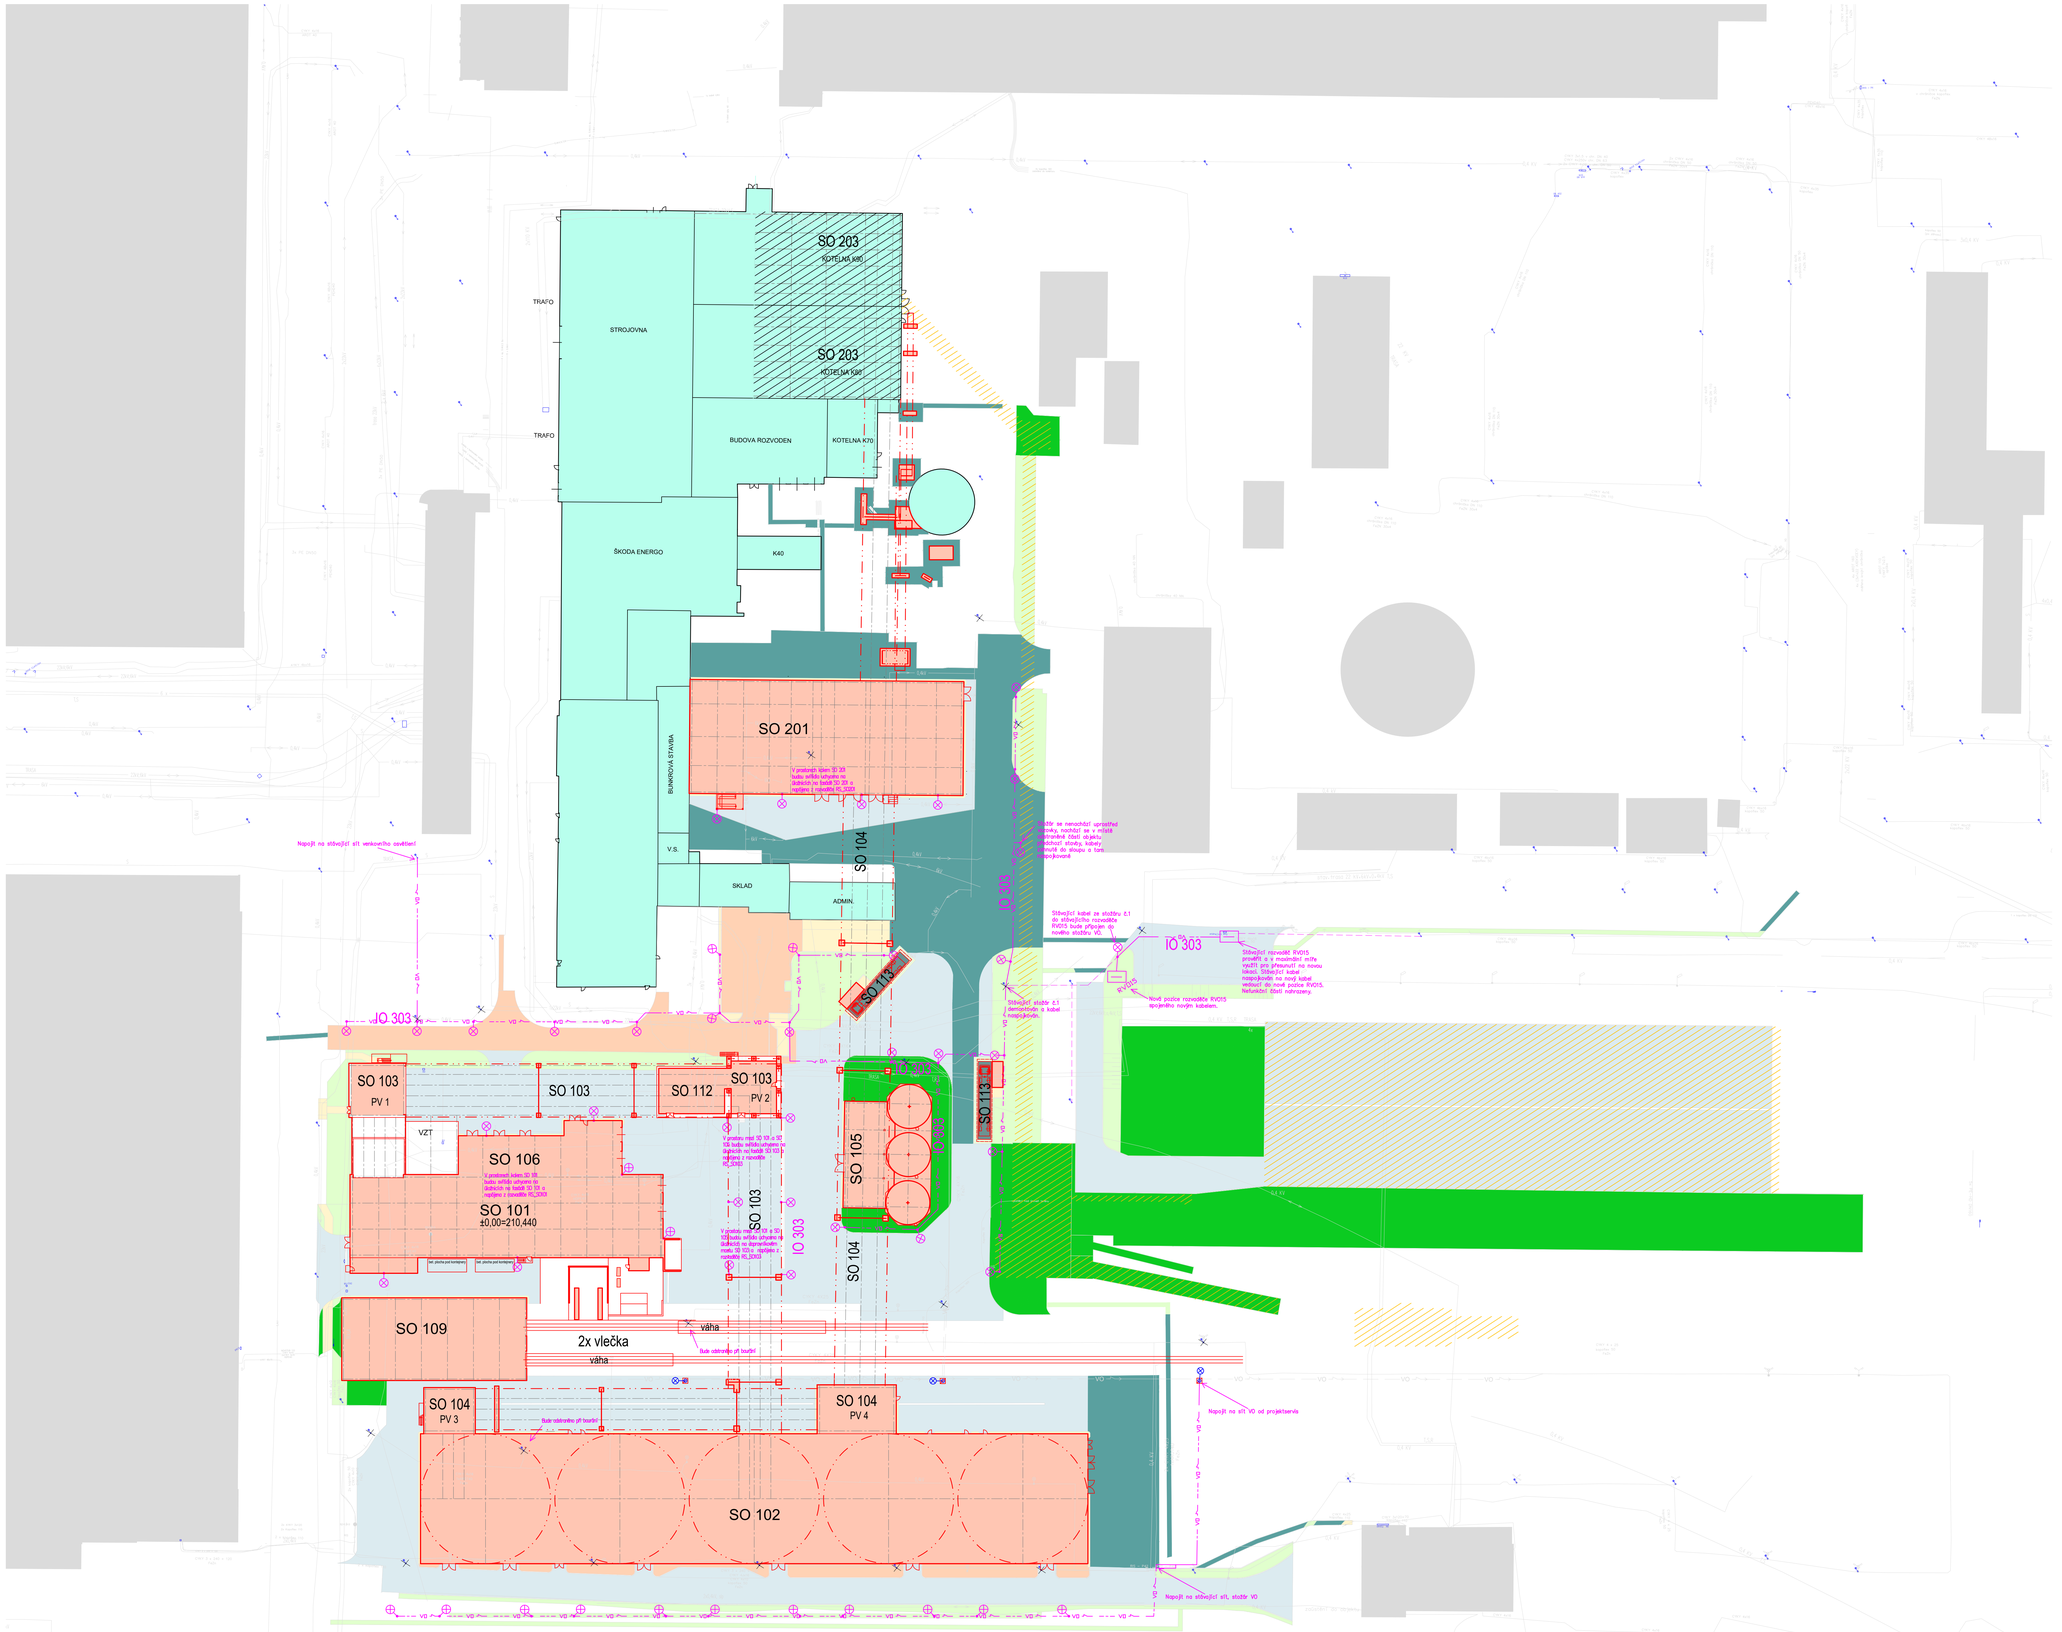

Obr. 7c – Vzorový řez základem přírubového stožáru VO pro uložení ve volném terénu

Obr.Vzorový řez pro uložení stožáru VO ve volném terénu, zákryt kabelů výstražnou fólií

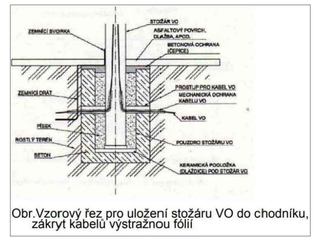

Obr.Vzorový řez pro uložení stožáru VO do chodníku, zákryt kabelů výstražnou fólií

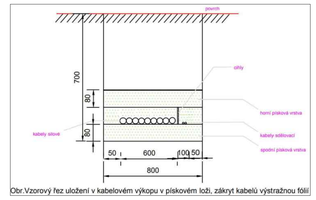

Obr.Vzorový řez uložení v kabelovém výkopu v pískovém loži, zákryt kabelů výstražnou fólií

LEGENDA:

- NOVÉ STOŽÁRY PRO VO
- NOVÉ KABELY PRO VO
- stávající rozvaděč venkovního osvětlení RVO15
- stávající STOŽÁRY PRO VO
- Nové stožáry VO pro vlečku
- stávající kabely VO naspojkované poblíž RVO15 (neověřená trasa)
- demolice

AFRY Magistrů 1275/13, 140 00 Praha 4, Michle	AKCE: MODERNIZACE TEPLÁRNY MLADÁ BOLESLAV DOKUMENTACE PRO ROZHODNUTÍ O UMÍSTĚNÍ STAVBY		
ZAKÁZKOVÉ ČÍSLO: 0404T21	MĚŘÍTKO: 1:500	POČET A4: 18	REVIZE: 0
STUPEŇ: DOKUMENTACE DUR	DATUM: 10.2023	VYPRACOVAL: Bc. Homola	KONTROLOVAL A ZODPOVĚDÁ: Ing. Foltýn
ARCHIVNÍ ČÍSLO: S404T21–DC303–001			

MODERNIZACE TEPLÁRNY MLADÁ BOLESLAV
DOKUMENTACE PRO ROZHODNUTÍ O UMÍSTĚNÍ STAVBY

IO 303
VENKOVNÍ OSVĚTLENÍ
Situační výkres

A0 16,44 841x1189