


Legenda materiálů

Železobetonové konstrukce


PROJEKTANT:
T-I Centrum, a.s.
PROJEKTOVÁ A INŽENÝRSKÁ ČINNOST
PROVÁDĚNÍ STAVEB
U Trati 1, 323 00 Plzeň
tel.: 377 440 340
e-mail: info@t-i.cz
Web: www.t-i.cz

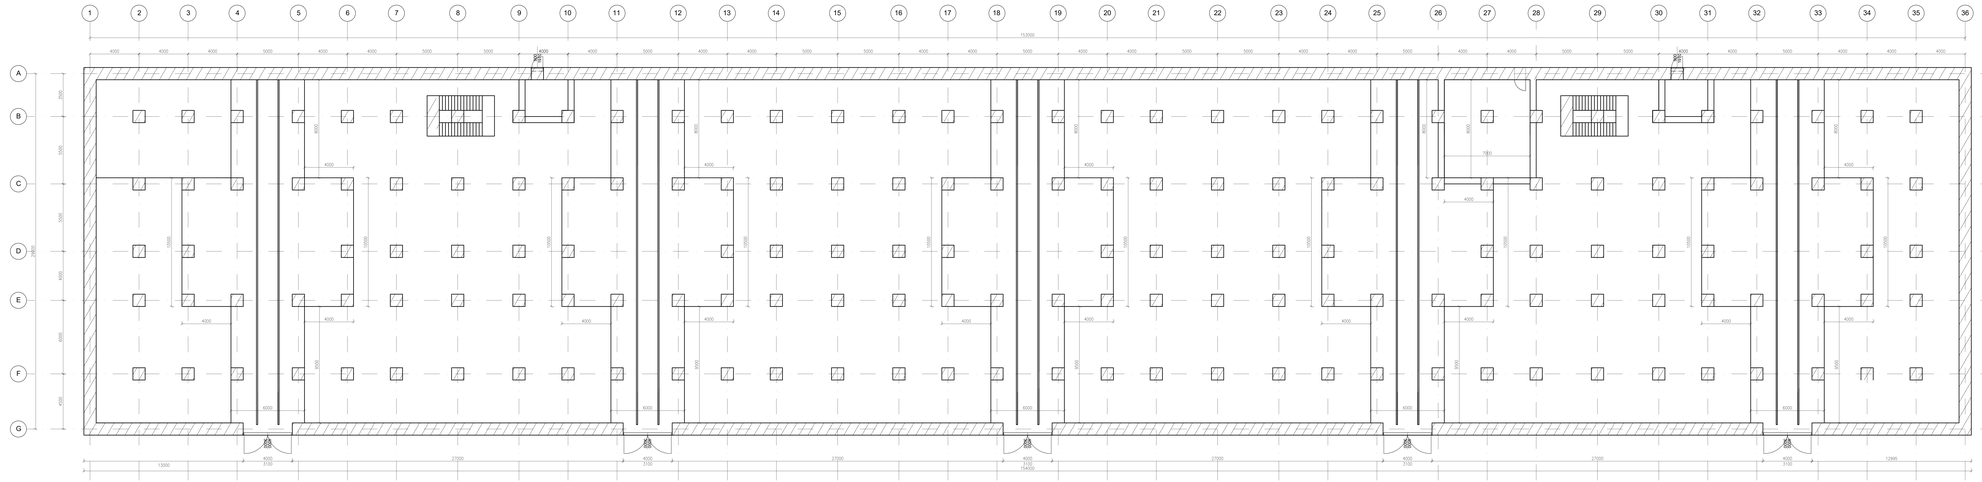

Tento výkres nesmí být kopírován nebo jakýmkoliv způsobem rozmnožován bez souhlasu autora.



PROJEKTANT:
STATIKA Plzeň s.r.o.
Autor: Ondřej Kříž
U Trati 1, 323 00 Plzeň
tel.: 377 440 340
e-mail: info@t-i.cz
Web: www.t-i.cz



Tento výkres nesmí být kopírován nebo jakýmkoliv způsobem rozmnožován bez souhlasu autora.


AFRY
Nejstarší 1078/8
140 00 Praha 4 - Michle

| | |
|---|---|
| zakázka číslo | 0404721 |
| stupeň | DOKUMENTACE ZMĚNY |
| datum | 4.2022 |

STAVBA: MODERNIZACE TEPLÁRNY MLADÁ BOLESLAV
DOKUMENTACE PRO PROVEDENÍ S UMÍSTĚNÍM STAVBY
ČÁST: D.1.2. STAVEBNĚ KONSTRUKČNÍ ŘEŠENÍ
SO102 Stará přenos Blikby
PŮDORYS +2,5

| | |
|---|---|
| měřítko | 1:100 |
| list č. | 8 |
| počet listů | 11 |

| | | |
|---|---|---|
| vypracoval | ověřil | číslo výkresu |
| Ing. Ondřej Kříž | Ing. Ondřej Kříž | 0404721-05102-202 |
| Plzeň | | |