



PŘÍČNÝ ŘEZ PD13 A,B,C  
M 1:25

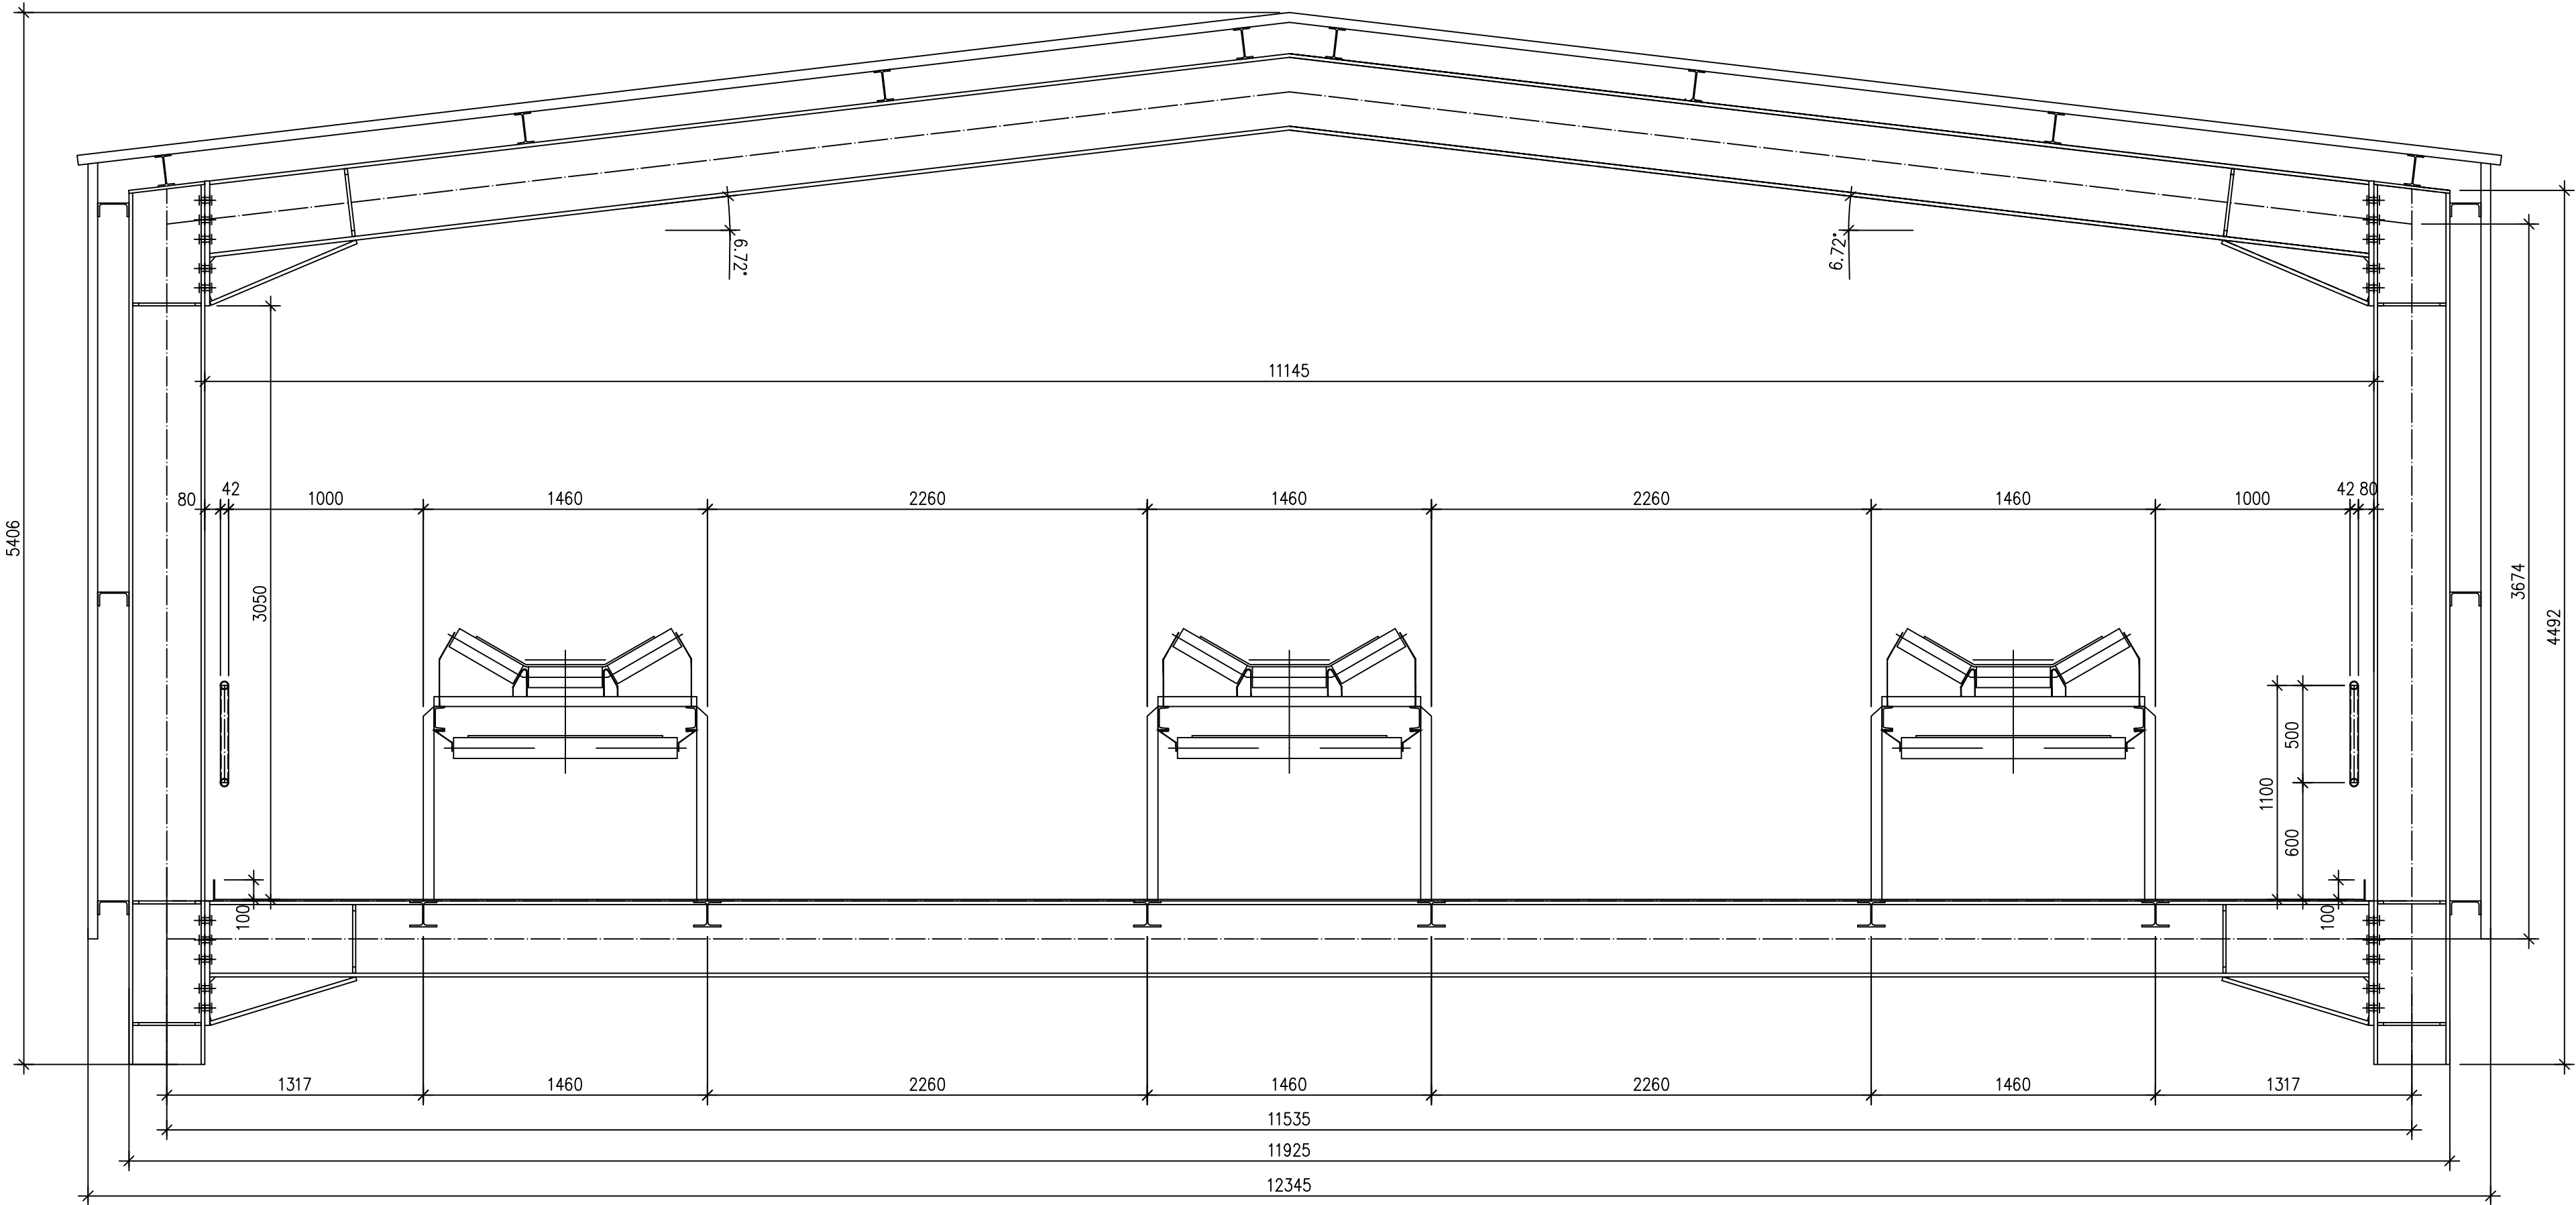

PŘÍČNÝ ŘEZ PD13 B,C  
M 1:25

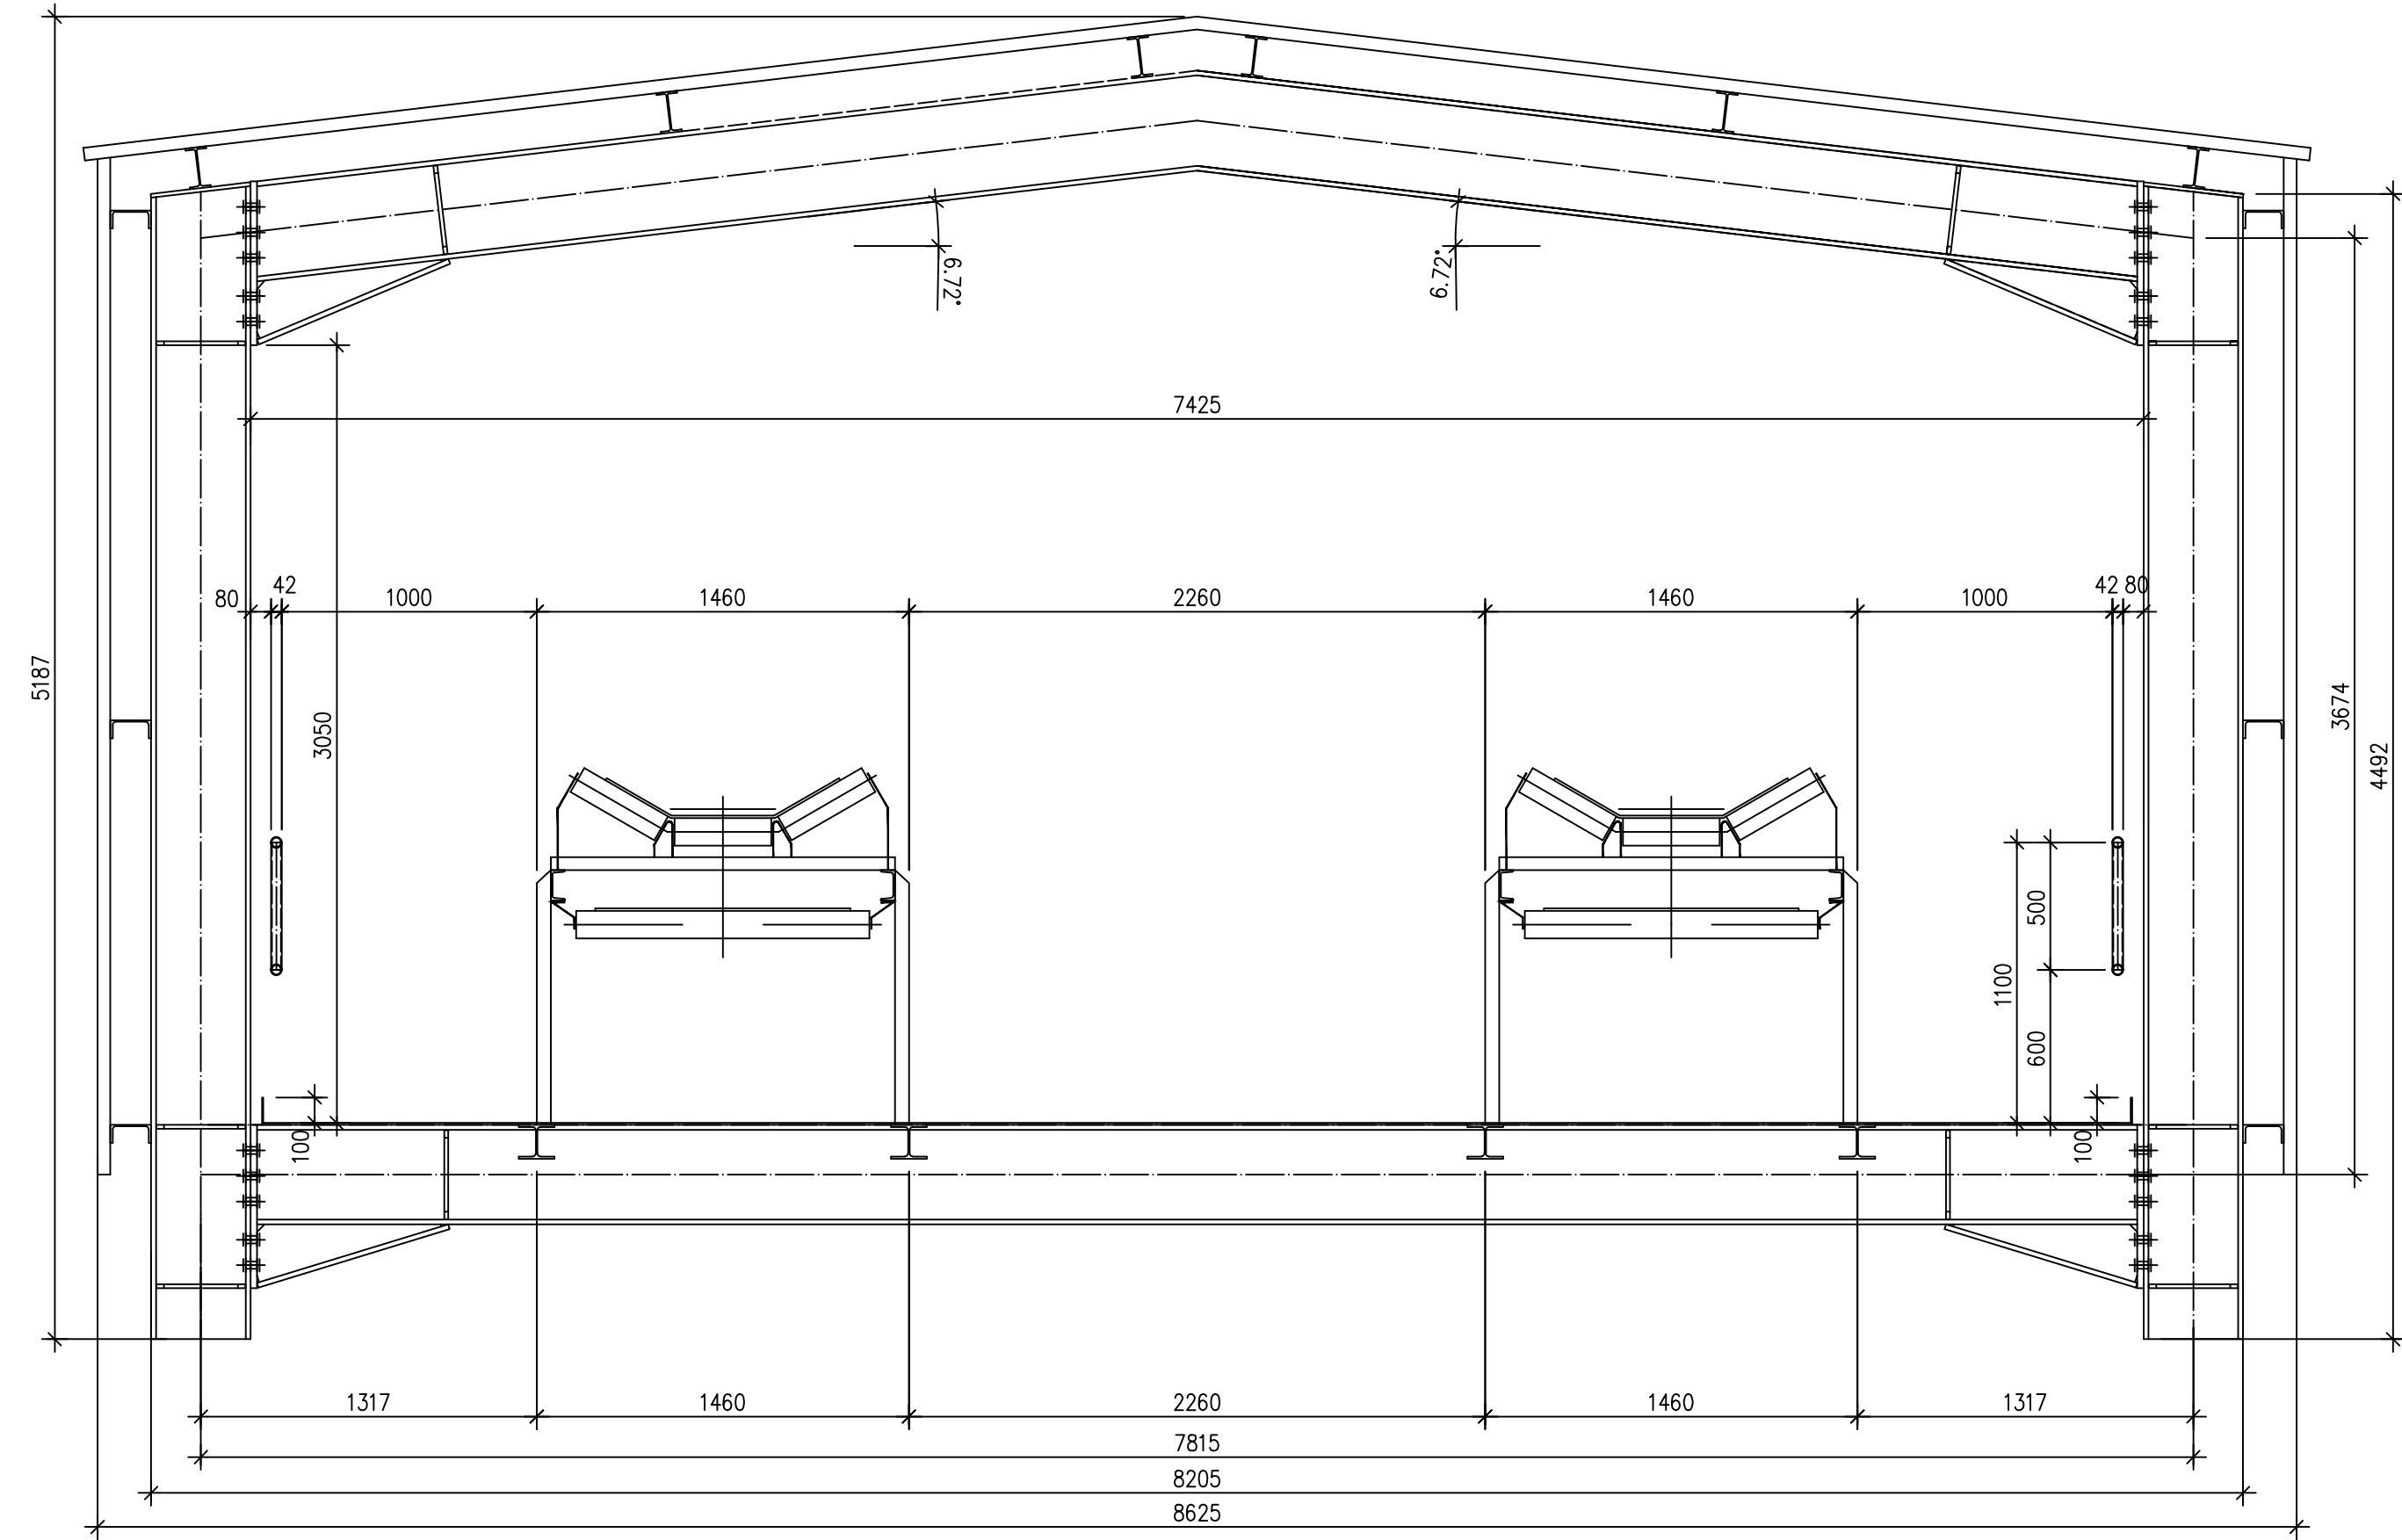

PROJEKTANT: <b>T I Centrum, a.s.</b>	PROJEKTOVÁ A INŽENÝRSKÁ ČINNOST PROVÁDĚNÍ STAVBY SLOVANSKÁ ALEJ 30 326 00 PLZEŇ	tel.: 377 445 349 fax: 377 241 771 e-mail: ticentrum@ticplzen.cz http: www.ticentrum.eu
---	--	--

PROJEKTANT: <b>VHSC</b>	VH Steel and Construction, s.r.o., Stěhlíkova 5 301 00 PLZEŇ www.VHSC.cz
----------------------------	---

AFRY Magistrů 1275/13 140 00 Praha 4, Michle	AKCE: MODERNIZACE TEPLÁRNY MLADÁ BOLESLAV DOKUMENTACE PRO ROZHODNUTÍ O UMÍSTĚNÍ STAVBY	MEŘIKO: -
	INŽENÝR: D.1.2 Stavebně-konstrukční část S0103 Doprava paliva-do skladu	POČET AK: 8
ZAKÁZKOVÉ ČÍSLO: 0404T21	SCHÉMATICKÝ PŘÍČNÝ ŘEZ 2	REVIZ: 0
STUPEŇ: DOKUMENTACE DUR	VYPRACOVAL: ING.Hatlmán,Ph.D.	KONTROLOVAL A ZODPOVÍDÁ: ING.Hatlmán,Ph.D.
DATA: 04/2022	ARCHIVNÍ ČÍSLO: U404T21-DS103-204	LIST: 1