POHLED A

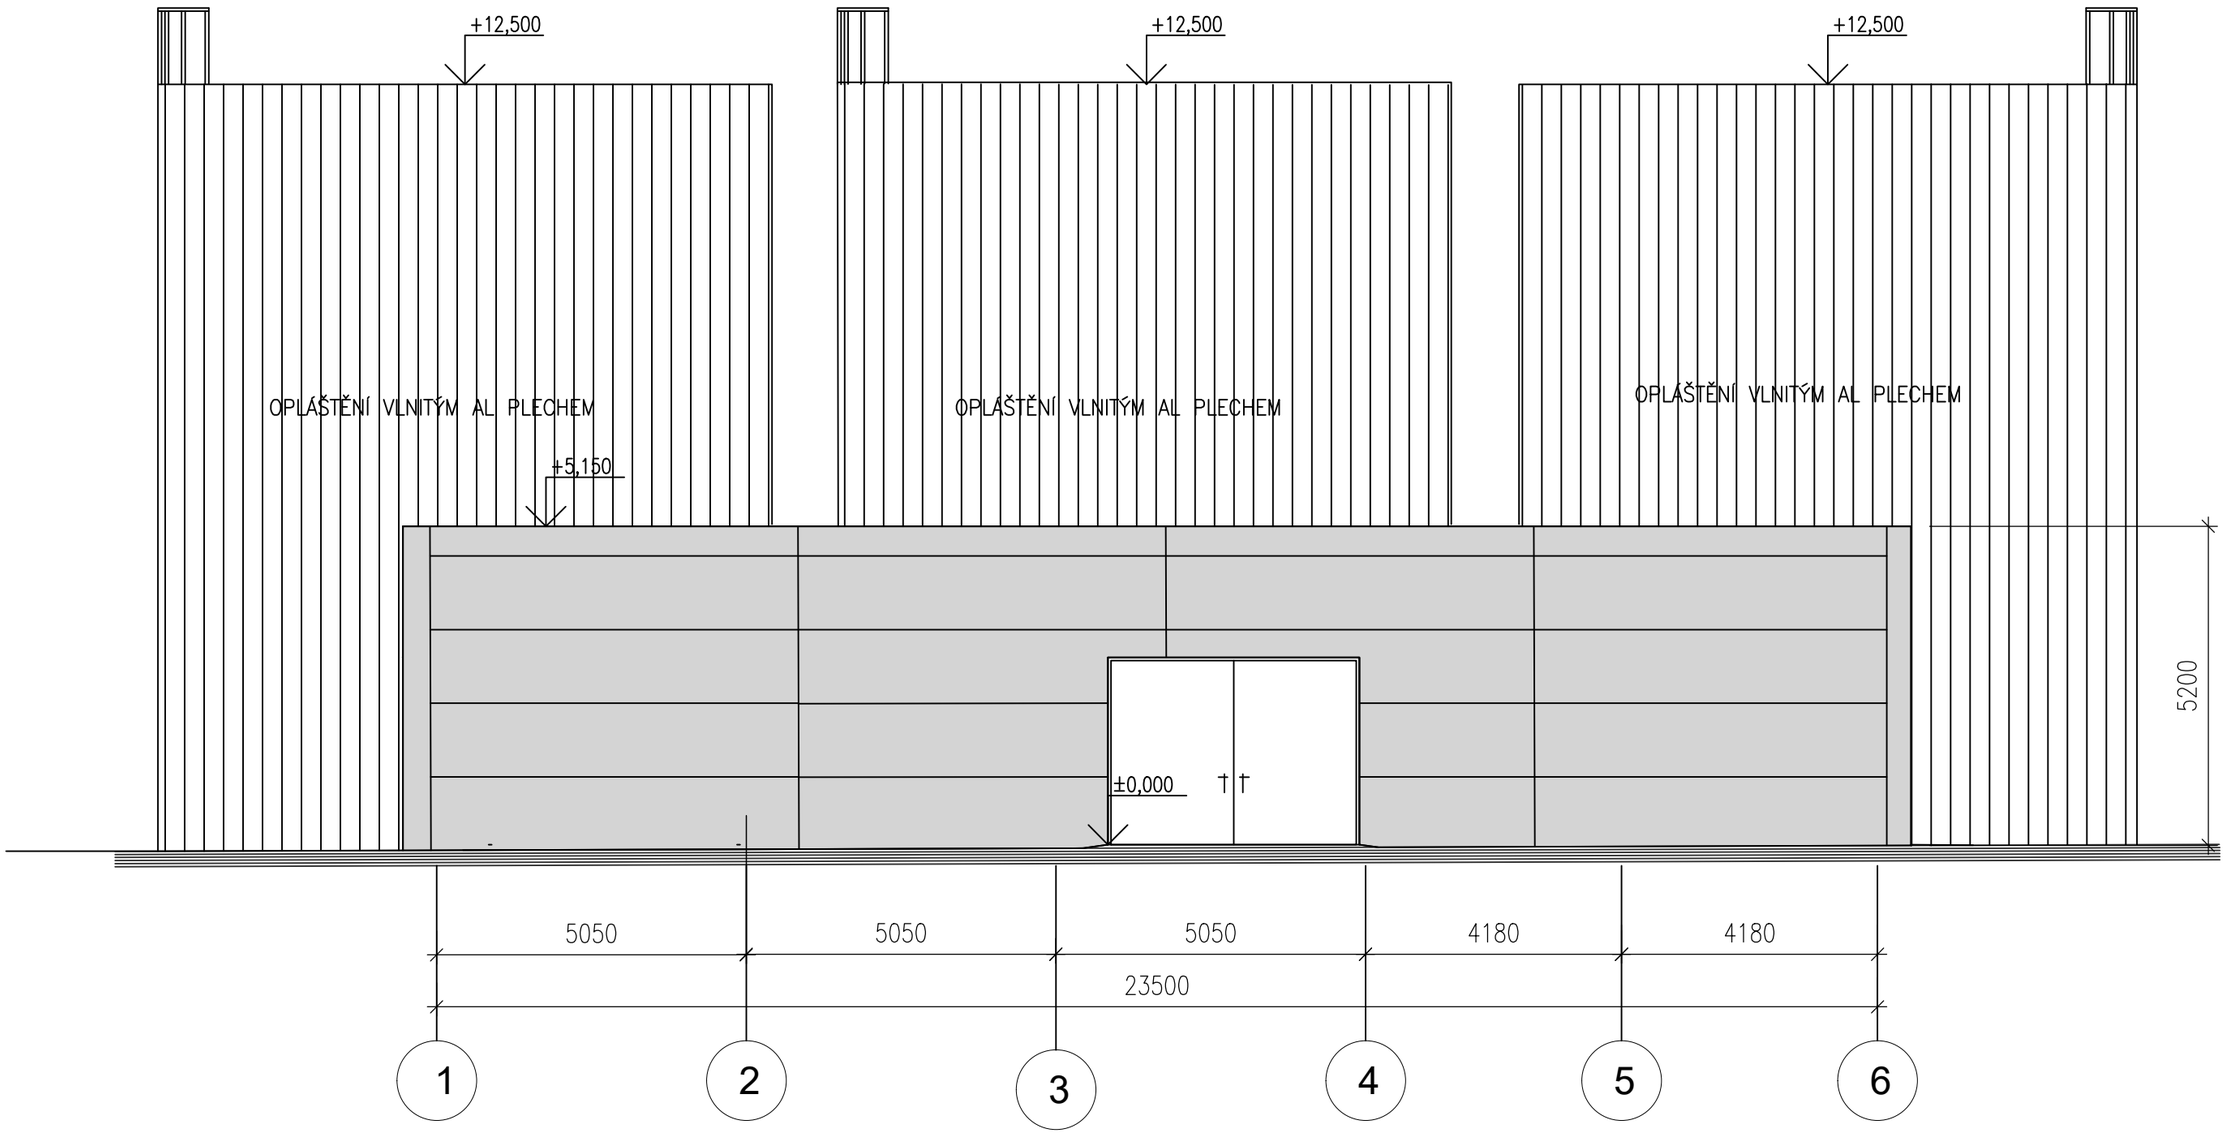

AFRY
ÁF PÖYRY
Magistrů 1275/13
140 00 Praha 4, Michle

ZAKÁZKOVÉ ČÍSLO:	0404T21
STUPEŇ:	DOKUMENTACE DUR
DATUM:	7.2022

AKCE: MODERNIZACE TEPLÁRNY MLADÁ BOLESLAV
DOKUMENTACE PRO ÚZEMNÍ ROZHODNUTÍ

NÁZEV: D.1.1 Architektonicko–stavební část
SO105 SHZ – STROJOVNA A ZÁKLADY NÁDRŽE
POHLED A

MĚŘÍTKO:	1:100
POČET A4:	2
REVIZE:	0

VYPRACOVAL:	KONTROLOVAL A ZODPOVÍDÁ:	ARCHIVNÍ ČÍSLO:	LIST:
ING. KOROBKO	BC. NOHEJL	0404T21–DS105–003	