



ŘEZ 1-1



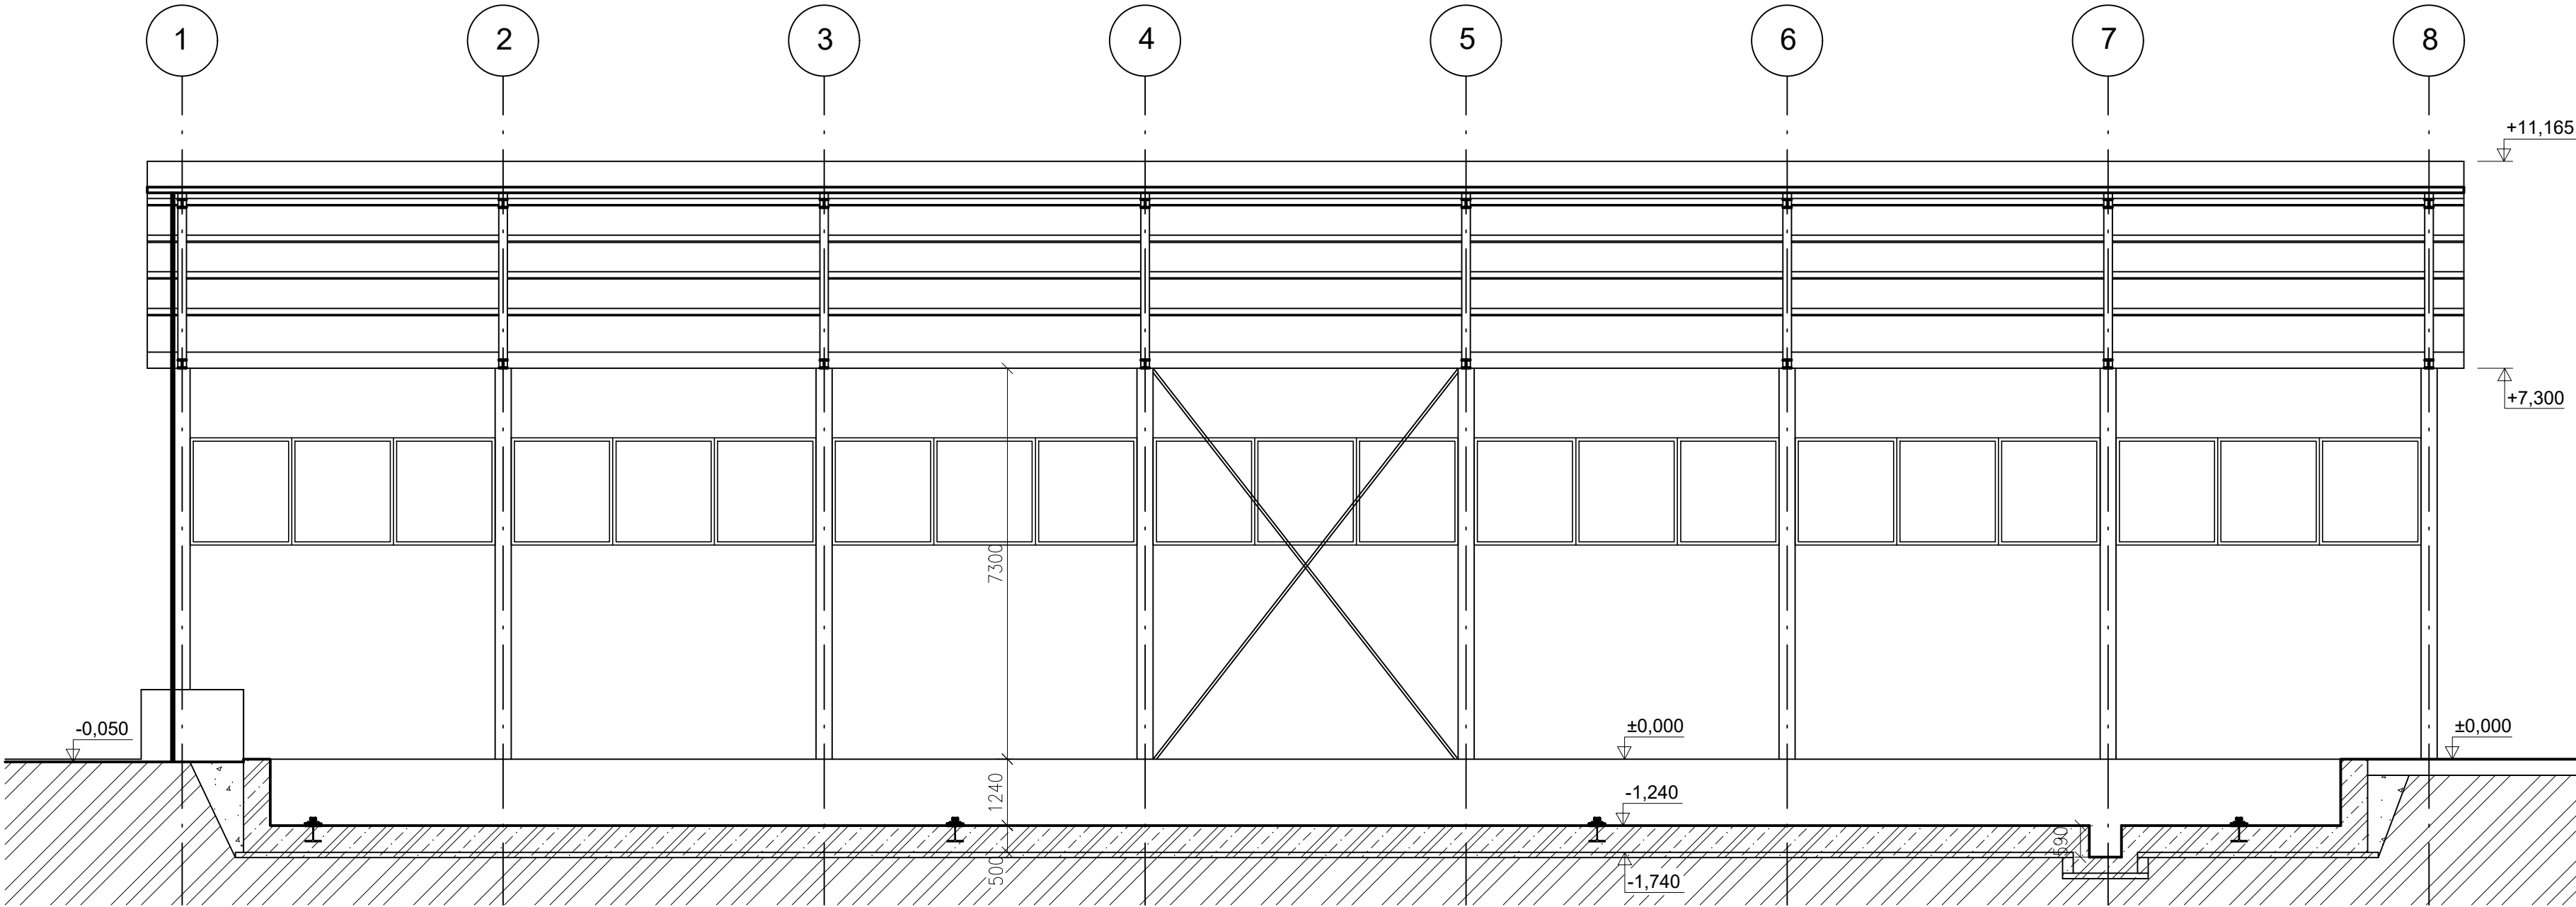

ŘEZ 2-2

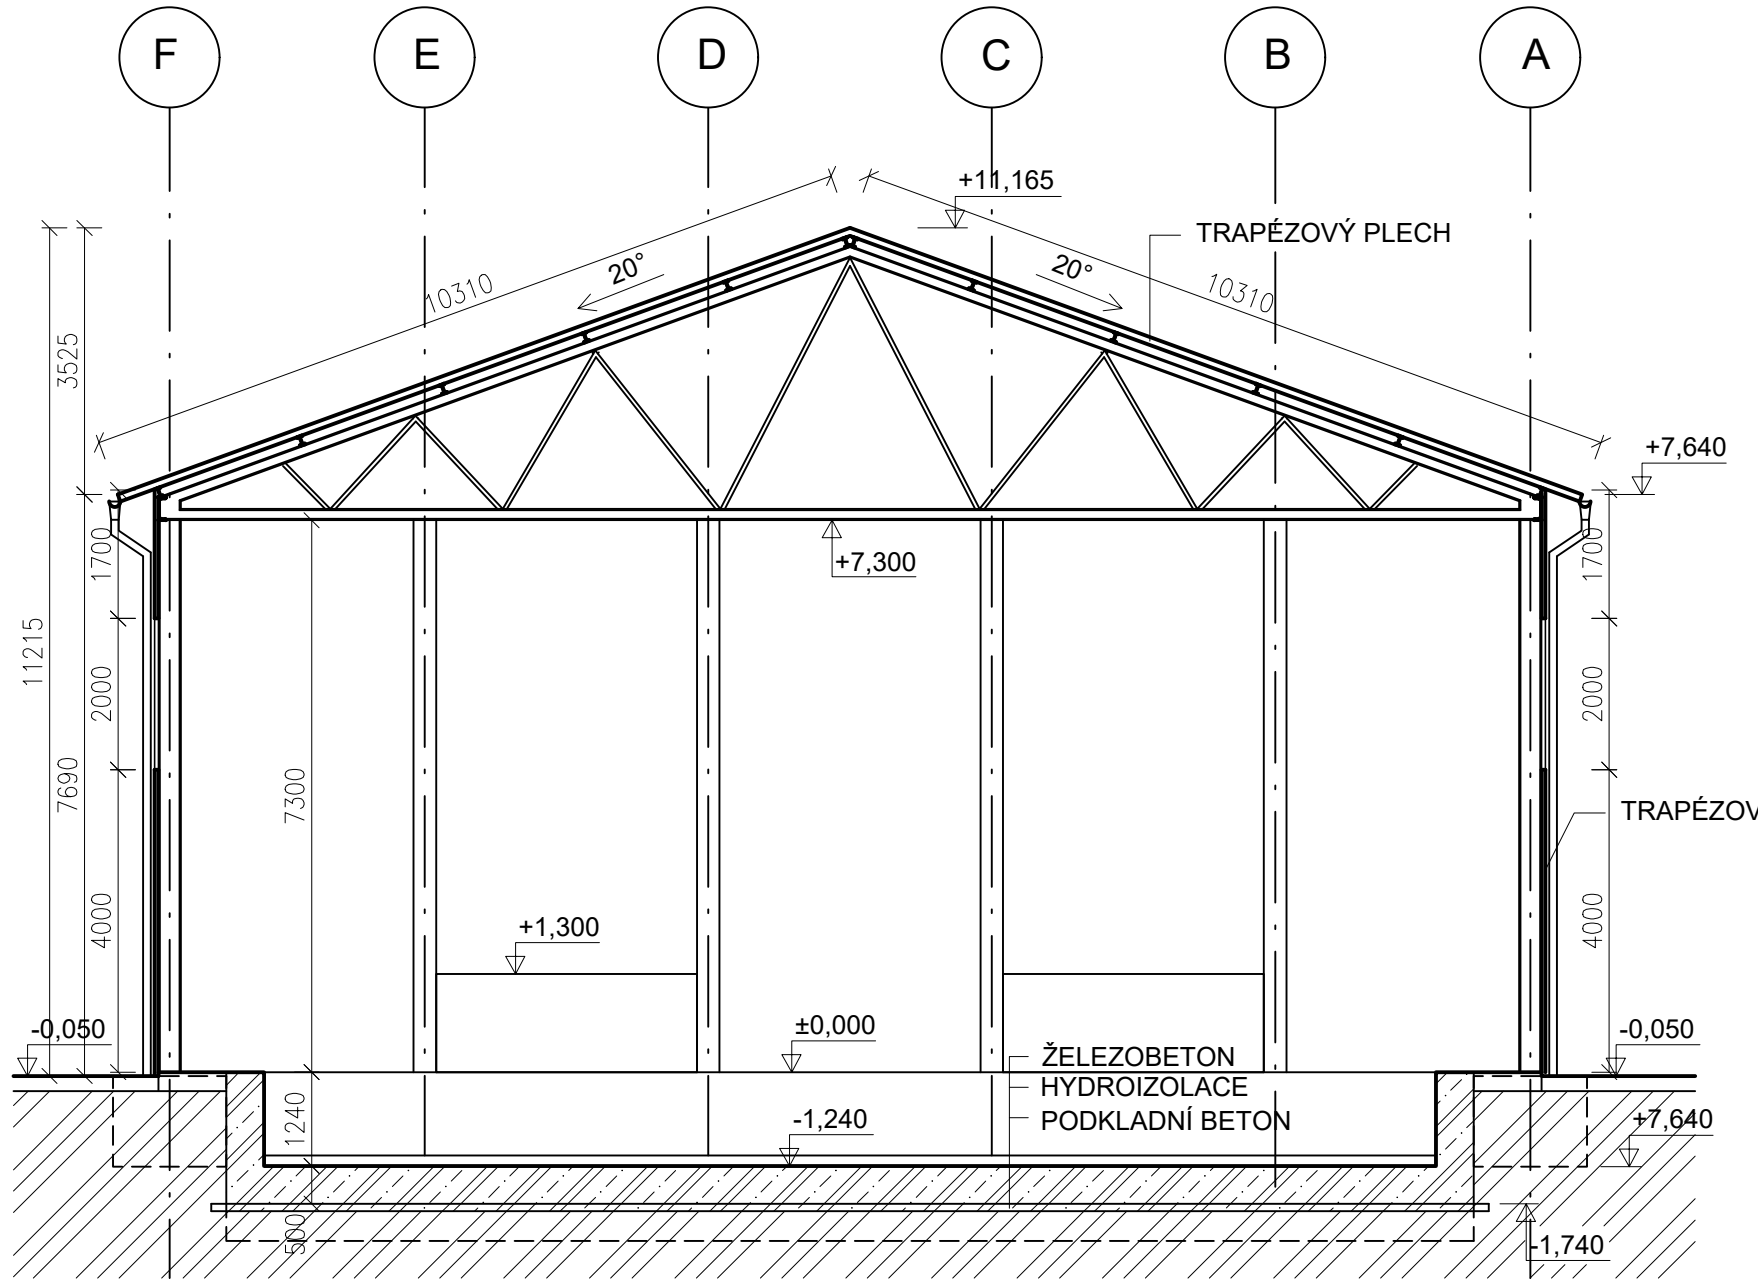

Legenda materiálů

- Železobetonové konstrukce
- Hutněný zásyp
- Původní zemina

PROJEKTANT:  T I Centrum, a.s.	PROJEKTOVÁ A INŽENÝRSKÁ ČINNOST PROVÁDĚNÍ STAVEB SLOVANSKÁ ALEJ 30 326 00 PLZEŇ	tel.: 377 445 349 fax : 377 241 771 e-mail: tacentrum@ticplzen.cz http: www.ticentrum.eu
--	--	---

PROJEKTANT:  CH PROJEKT PLZEŇ, s.r.o.	CH PROJEKT PLZEŇ s.r.o. REVOLUČNÍ 56a 312 00 PLZEŇ www.chproj.cz	TATO DOKUMENTACE JE DUŠEVNÍ MAJETKEM VŠEC a.s., NESMÍ BYT POUŽITA A KOPÍROVÁNA TŘETÍ OSOBOU, JI PŘEDÁNÁ O JINAK S NÍ NAKLÁDANO BEZ PŘEDCHOZÍHO POVOLENÍ VŠEC a.s.
--	---	---

AKCE: MODERNIZACE TEPLÁRNY MLADÁ BOLESLAV DOKUMENTACE PRO ROZHODNUTÍ O UMÍSTĚNÍ STAVBY NÁZEV: D.1.1 Architektonicko–stavební část PŘESUVNA VAGONŮ ŘEZY	MĚŘÍTKO: 1:100 POČET A4: 4 REVIZE: 0
	STUPEŇ: DOKUMENTACE DUR DATUM: 4.2022