1-1

PŘÍČNÝ ŘEZ K20

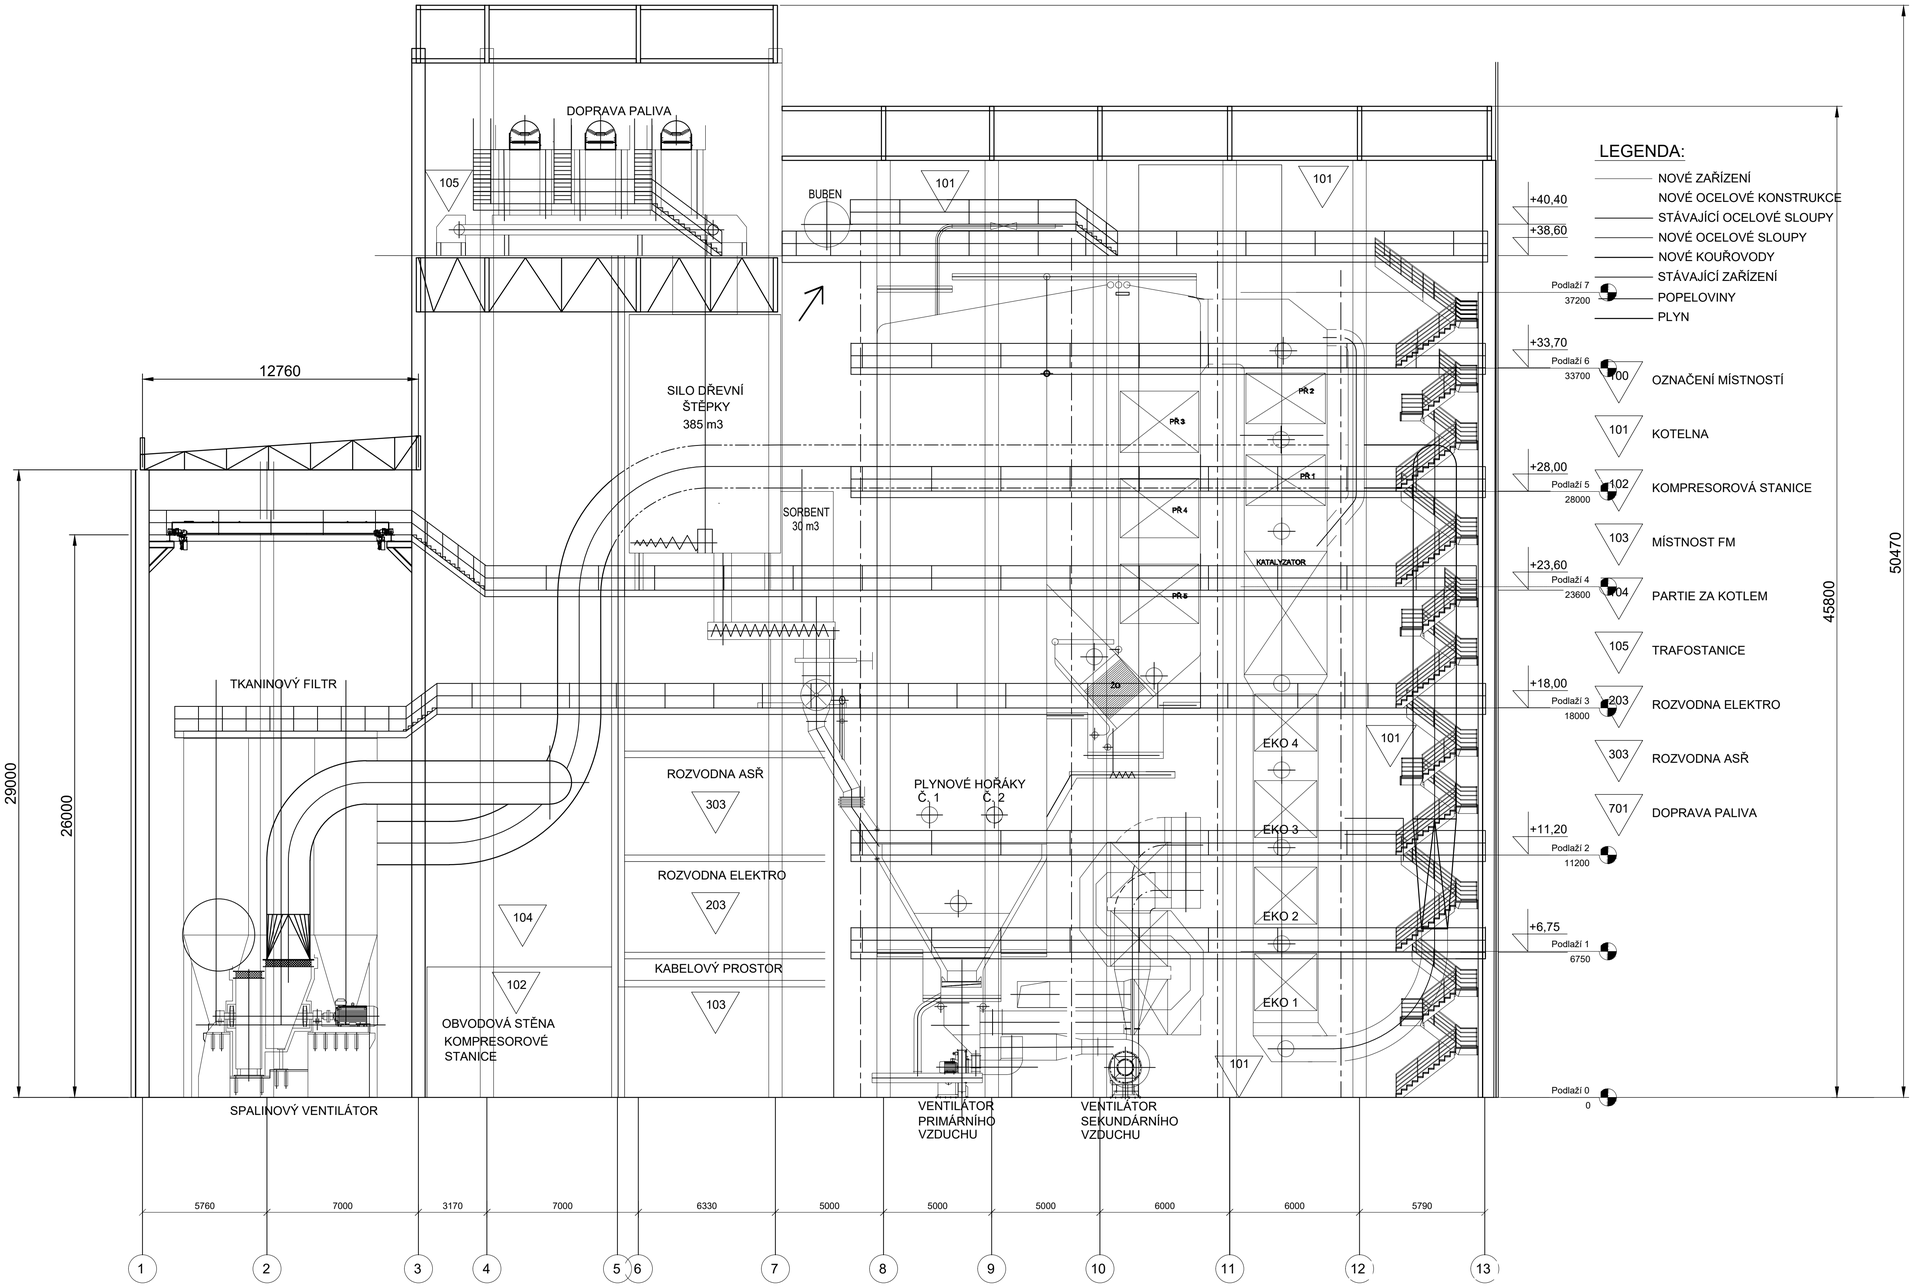

LEGENDA:

- NOVÉ ZAŘÍZENÍ
- NOVÉ OCELOVÉ KONSTRUKCE
- STÁVAJÍCÍ OCELOVÉ SLOUPY
- NOVÉ OCELOVÉ SLOUPY
- NOVÉ KOUŘOVODY
- STÁVAJÍCÍ ZAŘÍZENÍ
- POPELOVINY
- PLYN
- 100 OZNAČENÍ MÍSTNOSTÍ
- 101 KOTELNA
- 102 KOMPRESOROVÁ STANICE
- 103 MÍSTNOST FM
- 104 PARTIE ZA KOTLEM
- 105 TRAFOSTANICE
- 203 ROZVODNA ELEKTRO
- 303 ROZVODNA ASŘ
- 701 DOPRAVA PALIVA

AFRY Magistrů 1275/13, 140 00 Praha 4, Michle	MIST: MODERNIZACE TEPLÁRNY MLADÁ BOLESLAV DOKUMENTACE PRO ROZHODNUTÍ O UMÍSTĚNÍ STAVBY		
ZAKÁZKOVÉ ČÍSLO: 0404T21	NÁZEV: D.1.1 Architektonicko-stavební část SO201 KOTELNA K20 SO202 PARTIE ZA KOTLEM K20 – ČIŠTĚNÍ SPALIN ŘEZ 1–1	MĚŘÍTKO: 1:100 POČET AR: 8 REVIZE: 0	
STUPEŇ: DOKUMENTACE DUR DATUM: 7.2022	VYPRACOVAL: ING. KOROBKO	KONTROLOVAL A ZODPOVĚDA: BC. NOHEJL	ARCHIVNÍ ČÍSLO: 0404T21–DS201–202