


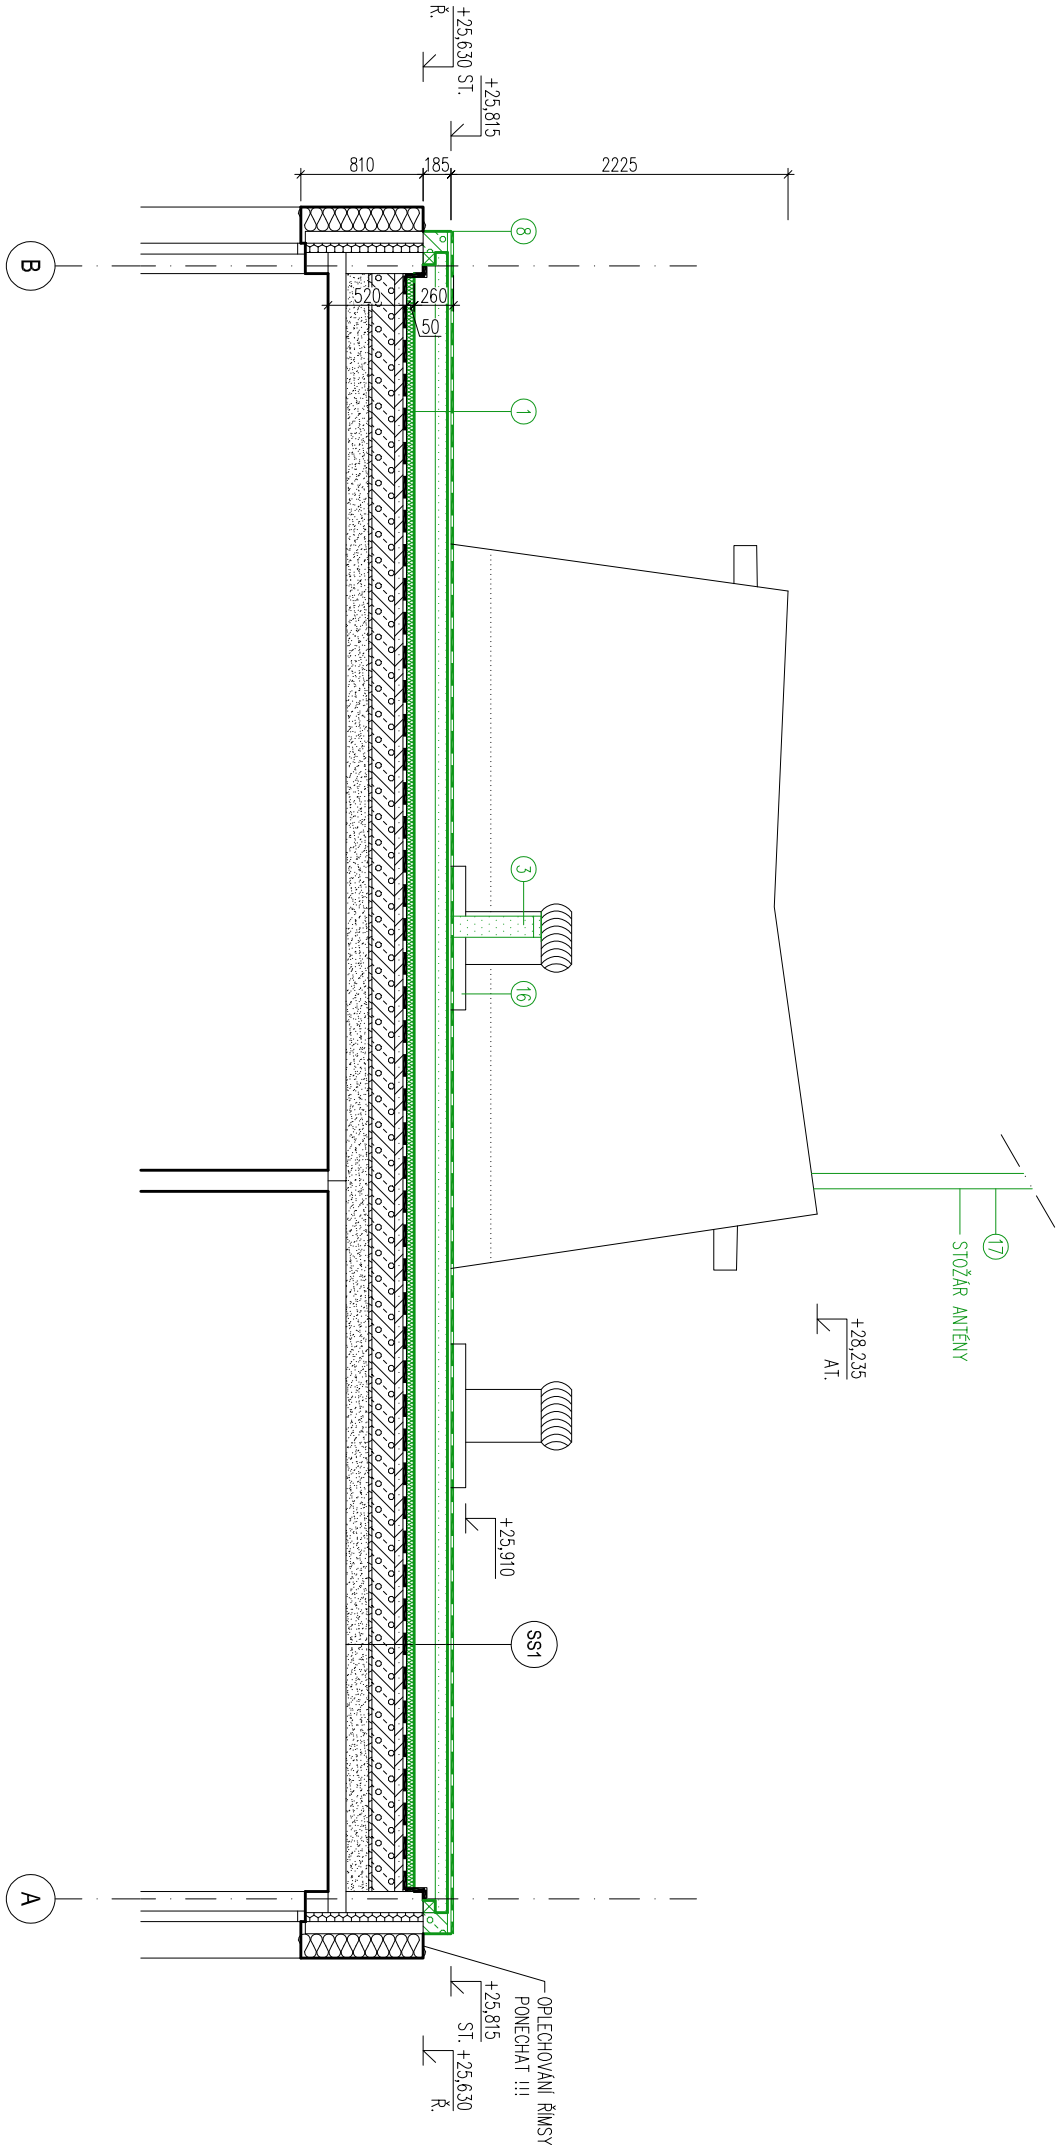

LEGENDA HMOT

	STÁVAJÍCÍ ZDIVO		BOURANÉ PÓROBETONOVÉ TVÁRNICE
	STÁVAJÍCÍ ŽELEZOBETONOVÉ PANEĽY		BOURANÁ TEPELNÁ IZOLACE
	STÁVAJÍCÍ SPADOVÁ VRSTVA		MINERÁLNÍ VATA
	PIŠKOVÝ NÁSP		BOURANÁ HYDROIZOLACE
	STÁVAJÍCÍ PÓROBETONOVÉ TVÁRNICE		PVC-P FÓLIE
	STÁVAJÍCÍ CEMENTOVÝ POTÉR		BOURANÉ KONSTRUKCE V POHLEDU
	STÁVAJÍCÍ TEPELNÁ IZOLACE		BOURANÉ ZDIVO
	MINERÁLNÍ VATA		ŠAMOTOVÉ CHILY NA MVC
	STÁVAJÍCÍ TEPELNÁ IZOLACE		
	EXPANDOVANÝ POLYSTYREN		
	STÁVAJÍCÍ HYDROIZOLACE		
	ASFALTOVÉ PÁSY		

POPIS BOURACÍCH PRACÍ:

- ① demontáž / částečná demontáž skladby střešního pláště dle výpisu skodeb k-cí
- ③ demontáž odvětrávacího komínku kanalizace z ocelového plechu
- ⑧ demontáž oplechování z ocelového plechu – oplechování římsy ponechat !!!
- ⑩ odstranění střešní PVC fólie izolující zvukotlumičí komoru
- ⑪ demontáž ocelového stožaru antény, včetně opěrného sepnutí antén

POZNÁMKA:

–ZHOTOVITEL STAVBY ZODPOVÍDÁ ZA DODRŽOVÁNÍ BOZP, PO A OSTATNÍCH PRÁVNÍCH PŘEDPISŮ A NOREM ČSN PŘI PROVÁDĚNÍ
–DÍLA NAPŘ: ZAK. Č. 350/2012 SB. (STAVEBNÍ ZÁKON) A VÝHLÁŠKA Č. 268/2009 SB. O TECHNICKÝCH POŽADAVCÍCH STAVBY
–ZHOTOVITEL STAVBY JE POVINEN SI VÝMĚRY PŘEMĚŘIT PŘÍMO NA STAVBĚ PŘED ZAHÁJENÍM STAVBY

0,000=228,290 m n.m. Bpv

CHRÁNĚNO AUTORSKÝM ZÁKONEM
– zákon č.121/2000 Sb. –

hlavní inženýr projektu		Ing. Vít Ševčík	
zodpovědný projektant		Ing. Vít Ševčík	
vypracoval		Petra Friesová	
investor		Statutární město Brno, MČ Brno–Jundrov Veselácká 56, 637 00 Brno	
místo stavby		Dubová 1, 3, 5, 637 00 Brno–Jundrov p.č. 2659/39, 2659/40, 2659/41, k.ú. Jundrov	
okce			
REKONSTRUKCE STŘECHY BD DUBOVÁ 1-3-5, JUNDROV			
D.1.1 ARCHITEKTONICKO-STAVEBNÍ ŘEŠENÍ			
obsah výkresu			
STÁVAJÍCÍ STAV A BOURACÍ PRÁCE ŘEZ A-A'			
Horní 32, 639 00 Brno, tel: 604 200 092			
datum		02/2020	
formát			
č. zakázky		19_026	
stupeň		DPS	
měřítko		1:50	
číslo výkresu			203