



M=1:2 500

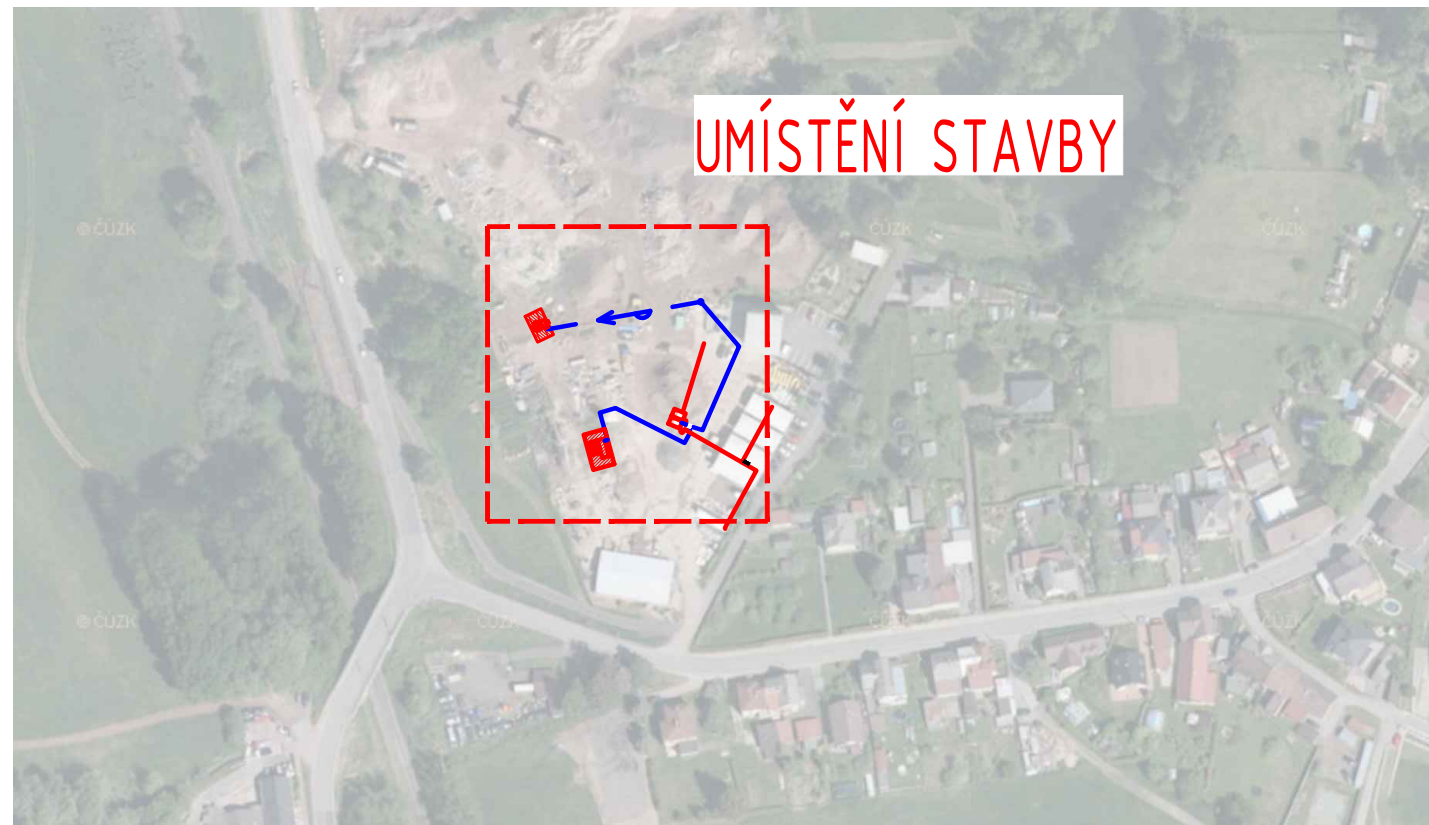

Map showing the proposed building location (UMÍSTĚNÍ STAVBY) within a residential area. The map includes various land use zones (ZS, Z0, Z82, Z83, Z84, Z106, Z72, Z86, Z89, Z92, Z93, OV, BV, VL, ZS) and infrastructure (roads, water bodies, green spaces). The building footprint is highlighted in red.

M=1:5000

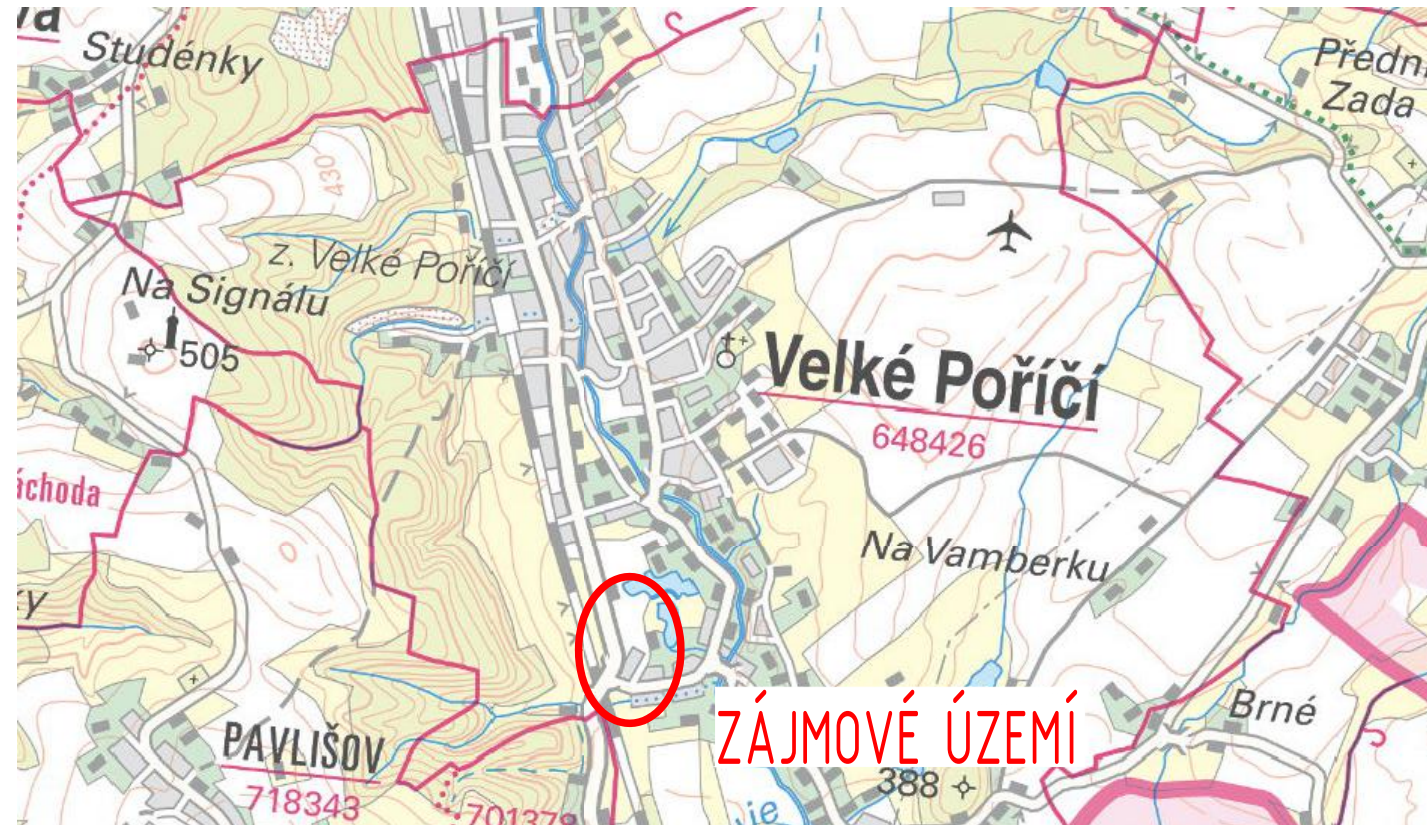


ÚZEMNÍ PLÁN OBCE VELKÉ POŘÍČÍ



S ÚČINNOSTÍ OD: 01.07.2016

DOTČENÁ LOKALITA:

VL VÝROBA A SKLADOVÁNÍ

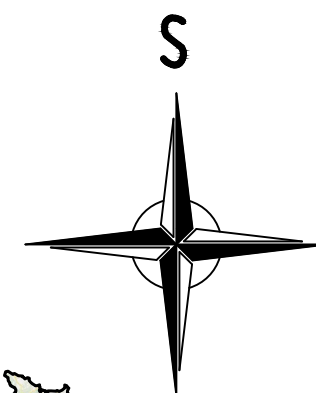

VYPRACOVAL	KONTROLOVAL	ZODPOVĚDNÝ PROJEKTANT	 Vodohospodářská výstavba a investice s.r.o. Stavební a projektční kancelář Bratří Čapků 92, Holice 514 01, IČO: 10778659	
JAN RÁZEK	ING. VLADISLAV KALIŠ	ING. VLADISLAV KALIŠ		
AKCE VYUŽITÍ DEŠŤOVÝCH VOD V AREÁLU FIRMY ALPRIM			STUPĚŇ	DUR/DSP
			FORMÁT	297x420
			DATUM	05/2024
			MĚŘÍTKO	
			ČÁST	C. SITUACNÍ VÝKRESY
NÁZEV				C.1
SITUAČNÍ VÝKRES ŠIRŠÍCH VZTAHŮ				