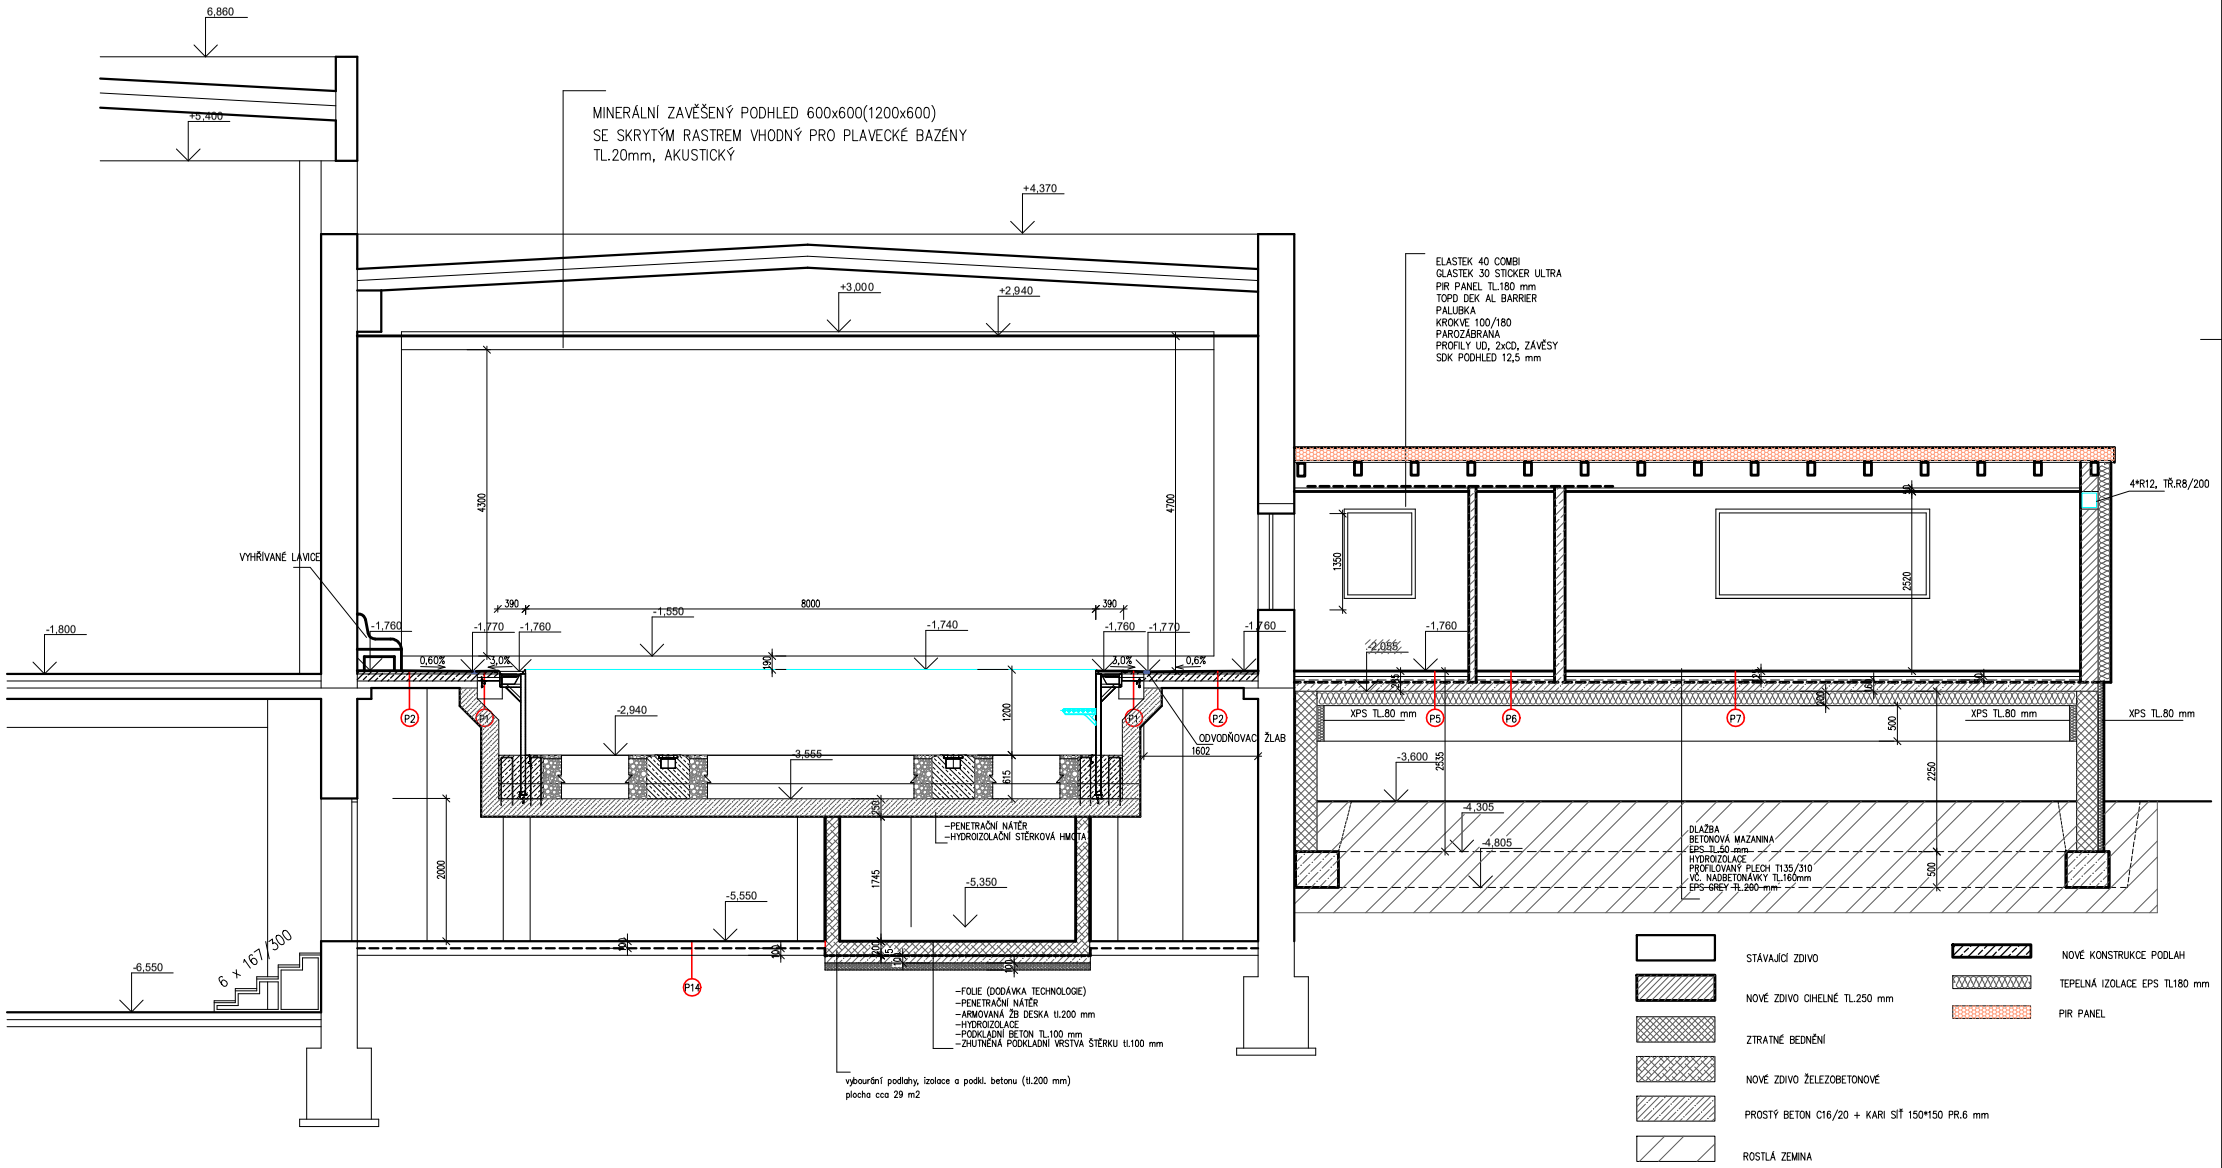

INVESTOR:	MĚSTO LYSÁ NAD LABEM		ING.ARCH.MILAN VOJTĚCH NERUDOVA 77 533 04 SEZEMICE IČO: 48161594 tel. 732822096, 466 301 318
VEDOUCÍ PROJEKTU:	ING.ARCH.MILAN VOJTĚCH		
ODPOVĚDNÝ PROJEKTANT:	ING.ARCH.MILAN VOJTĚCH		
KRESLIL: ING.ARCH.MILAN VOJTĚCH		KONTROLOVAL:	
Č. ZAKÁZKY:	DATUM: 07/2021	STUPEŇ: DPS	
REKONSTRUKCE PAVILONU E ZS JAK, 1. A 2. ETAPA LYSÁ NAD LABEM			
ŘEZ 2-2 - NOVÝ STAV		M 1:50	Č.VÝKRESU: D.1.1.11 ZMĚNA: 0