1.NP

místnosti	Název místnosti	Plocha	Podlaha	Stěny	Strop
1.1	CHODBA	stav	dlažba	štuková omítka	štuková omítka
1.2	CHODBA	13,18 m2	dlažba	štuková omítka	dubový rošt
1.3	ŠATNA - MUŽI	19,86 m2	dlažba	bet.stěrka	dubový rošt
1.4	UMÝVÁRNA-MUŽI	6,08 m2	dlažba	ker. obklad	SDK
1.5	WC-MUŽI	1,57 m2	dlažba	ker. obklad	SDK
1.6	WC-MUŽI	1,57 m2	dlažba	ker. obklad	SDK
1.7	ŠATNA-ŽENY	19,13 m2	dlažba	bet. stěrka	dubový rošt
1.8	UMÝVÁRNA-ŽENY	5,77 m2	dlažba	ker. obklad	SDK
1.9	WC-ŽENY	1,57 m2	dlažba	ker. obklad	SDK
1.10	WC-ŽENY	1,57 m2	dlažba	ker. obklad	SDK
1.11	BAZÉN	234,07 m2	dlažba	betonová stěrka	dubový rošt
1.12	PLAVČÍK	8,83 m2	dlažba	štuková omítka	štuková omítka
1.13	PŘEDSÍŇ WC	2,62 m2	dlažba	ker. obklad	štuková omítka
1.14	WC	1,62 m2	dlažba	ker. obklad	štuková omítka
1.15	NÁŘADOVNA	27,25 m2	vinyl	štuková omítka	štuková omítka
	Celkem	317,44 m2			

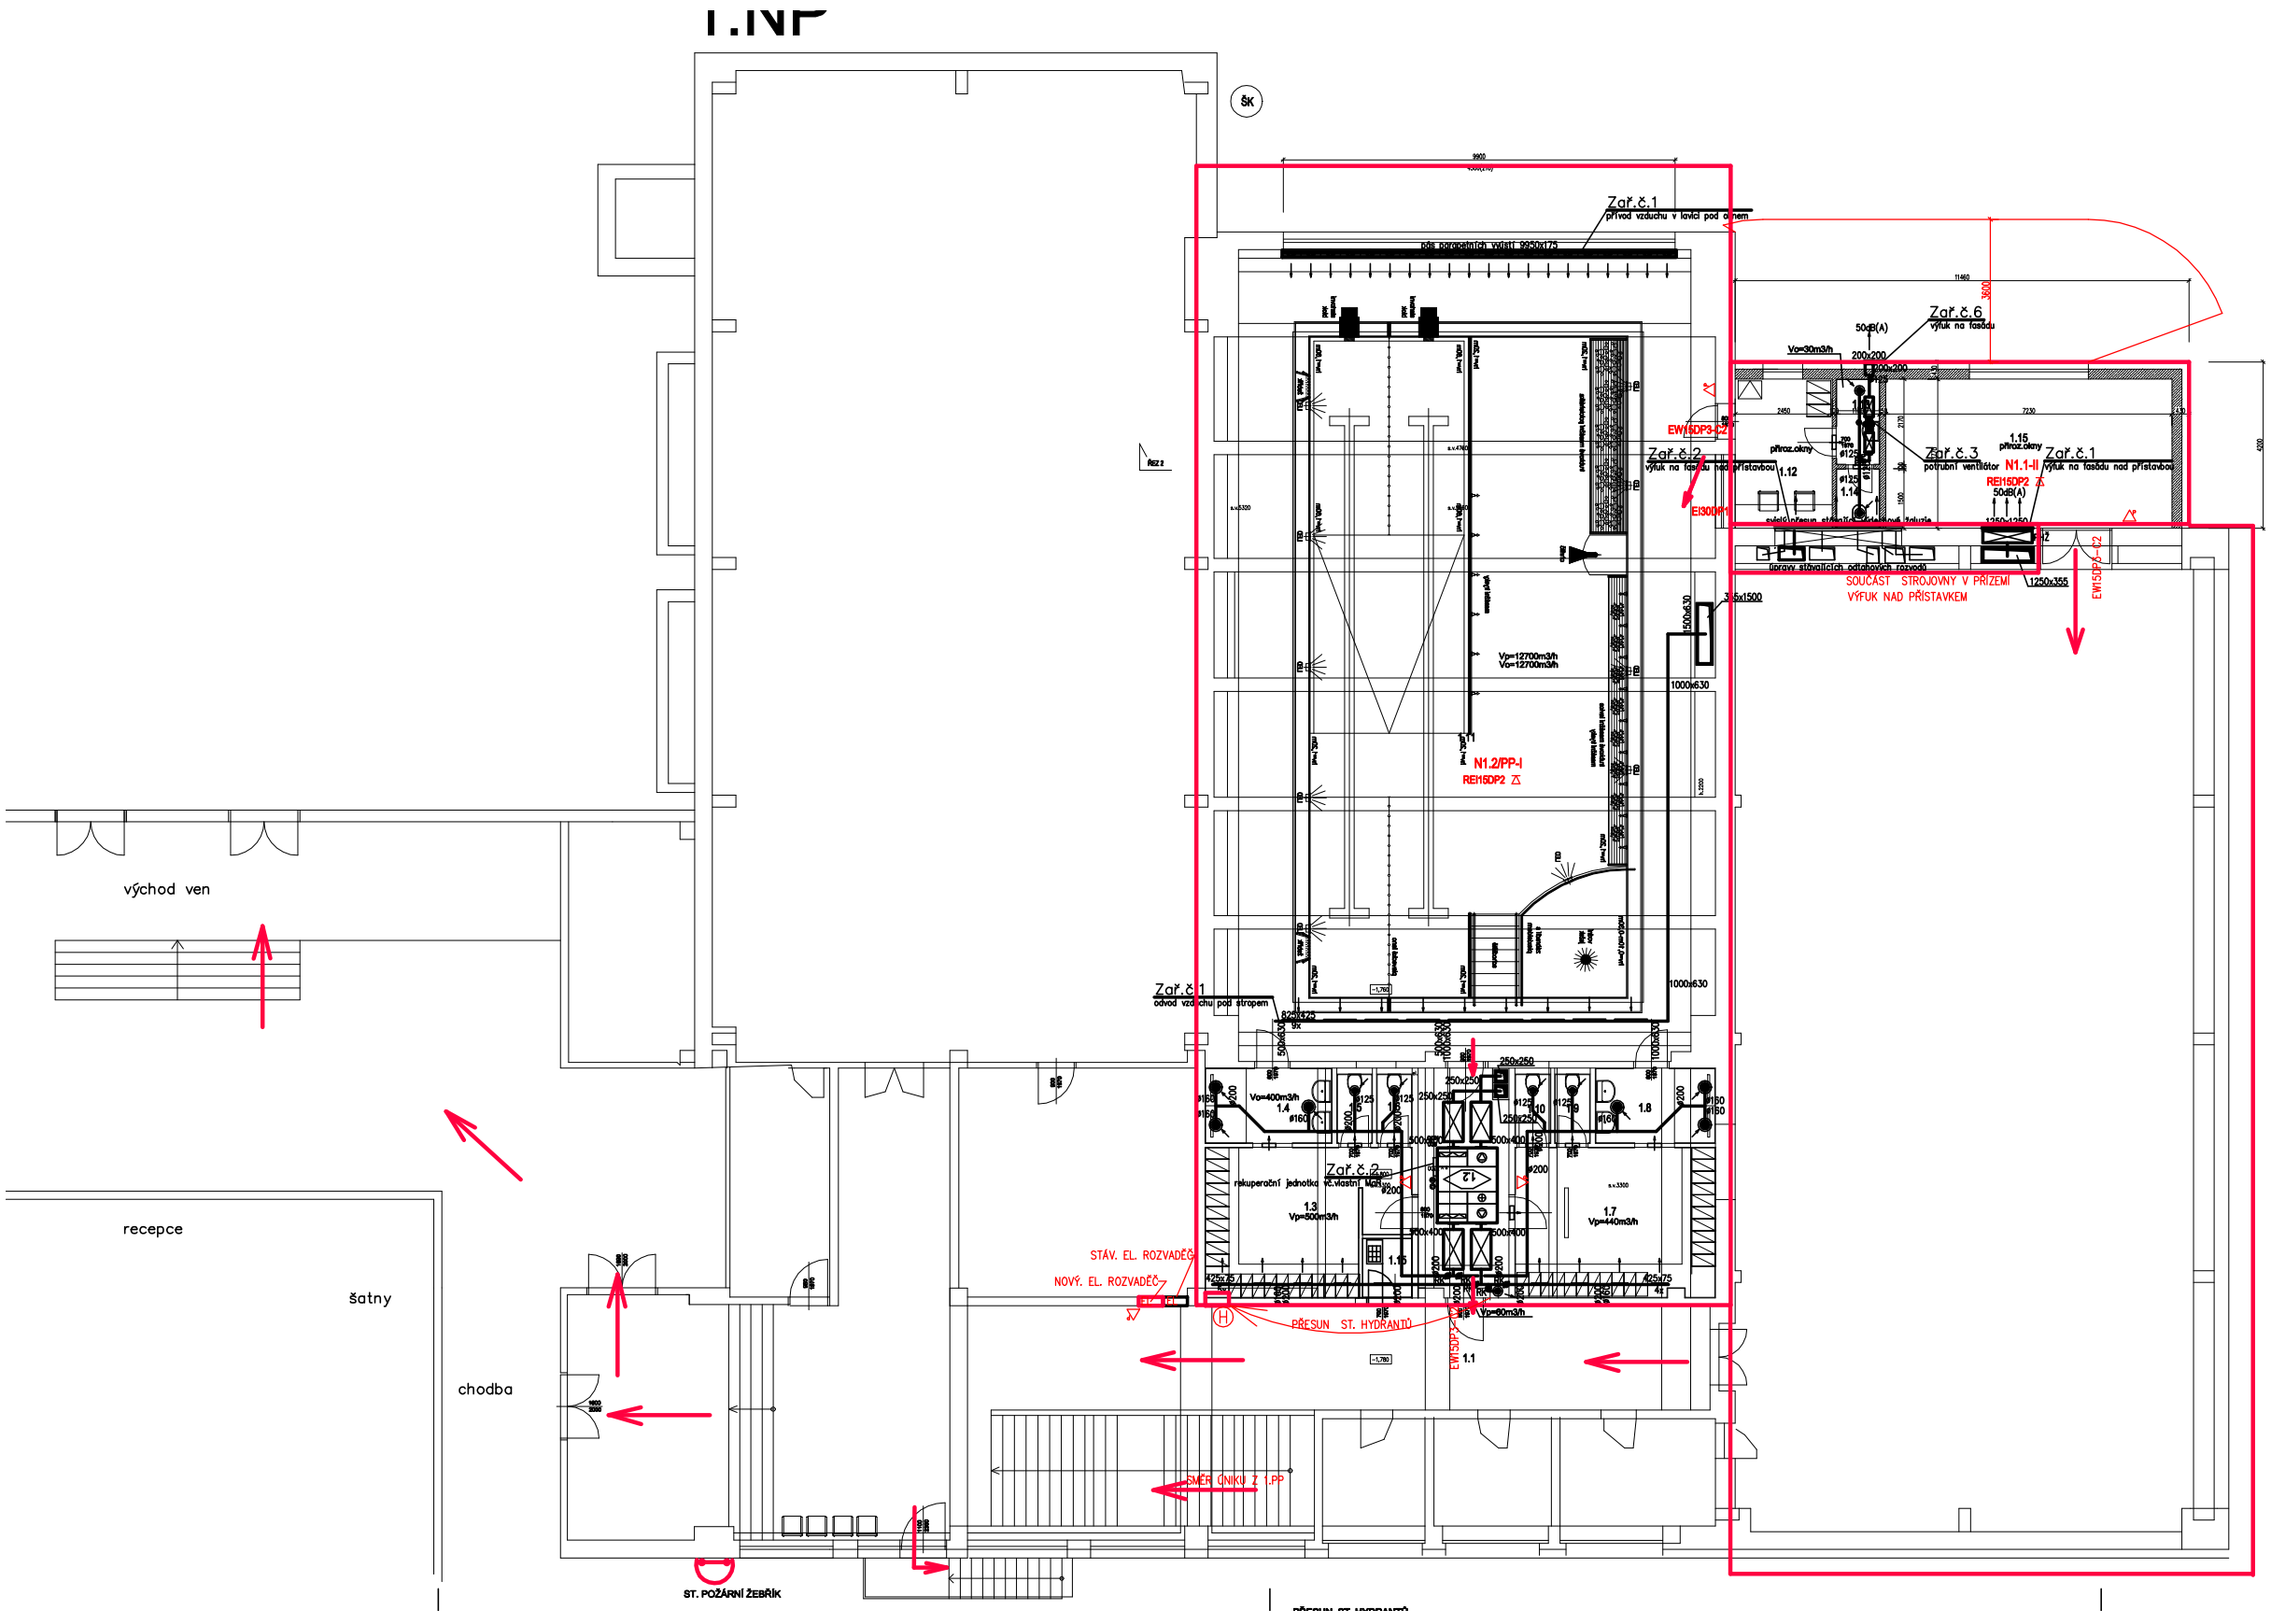

LEGENDA ZNAČENÍ PO

- POŽÁRNĚ DĚLICÍ KONSTRUKCE (OHRANIČENÍ POŽÁRNÍHO ÚSEKU)
- HRANICE POŽÁRNĚ NEBEZPEČNÉHO PROSTORU
- SMĚR ÚNIKU

EW30DP3-SC POŽÁRNÍ ODOLNOST POŽÁRNÍHO UZÁVĚRU

- PŘENOSNÝ HASICÍ PŘÍSTROJ (P – PRÁŠKOVÝ, S– SNĚHOVÝ)
- VNITŘNÍ HYDRANTOVÝ SYSTÉM ČSN EN 671-1

LEGENDA VZT ZAŘÍZENÍ:

- Sestavná rekuperační jednotka
- Kompaktní rekuperační jednotka
- Radiální potrubní ventilátor
- PK — Požární stěnový uzávěr
- Čtyřhranný/kruhový tlumič hluku
- Protidešťová žaluzie
- Přívodní/odvodní výústka do čtyřhranného potrubí
- Přepouštěcí stěnová mřížka
- RK — Regulační/uzavírací klapka
- 50dB(A) — Akustický tlak ve vzdál.1m od sání/výdechu

POZNÁMKY VZT:

– Proveditelnost rozvodů a tras musí být před objednáním/zadáním do výroby ověřena na stavbě. V případě nesrovnalostí nebo kolize se stavbou nebo jinou profesí je dodavatel povinen kontaktovat projektanta a vzniklý problém nejprve vyřešit

INVESTOR:	MĚSTO LYSÁ NAD LABEM		ING.ARCH.MILAN VOJTĚCH NERUDOVA 77 533 04 SEZEMICE IČO: 48161594 tel. 732822096, 466 301 316
VEDOUCÍ PROJEKTU:	ING.ARCH.MILAN VOJTĚCH		
ODPOVĚDNÝ PROJEKTANT:	ONDŘEJ BALIHAR		
KRESLIL: ONDŘEJ LOUDA	KONTROLOVAL: ONDŘEJ BALIHAR		
Č. ZAKÁZKY:	DATUM: 10/2020	STUPEŇ: DÚR A DSP	
REKONSTRUKCE PAVILONU "E" ZŠ JAK 1. A 2.ETAPA LYSÁ NAD LABEM			
PBŘS - PŮDORYS 1.NP	M 1:100	Č.VÝKRESU: D.1.4.3.3	
		ZMĚNA: 0	