


ŘEZ 12

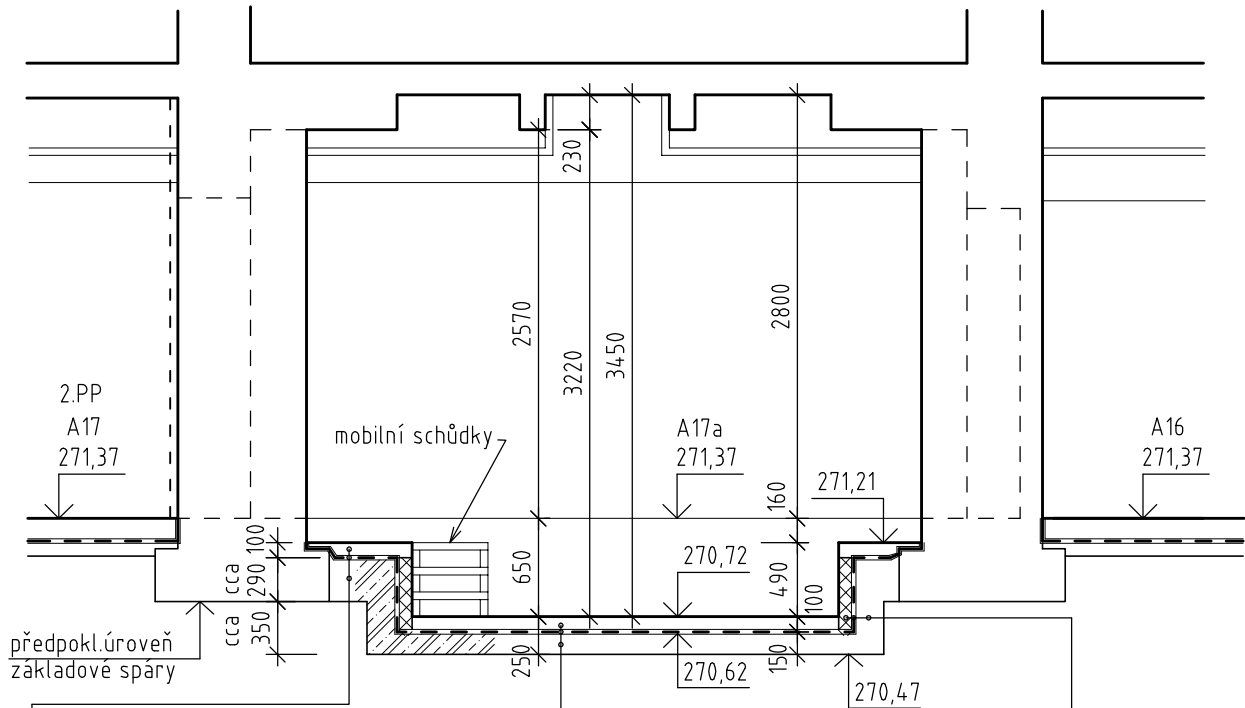


- PVC + LEPIDLO 3mm
- SAMONIVELAČNÍ STĚRKA 3mm
- ANHYDRITOVÝ POTĚR 44mm
- po obvodu dilatační pásky z pěni izolace
- PE FOLIE-lepené přesahy
- EXTRUDOVANÝ POLYSTYREN 40mm
- GEOTEXTILIE 750g/m2
- 1x HYDROIZOL.MODIFIK.ASFALT.PÁS 4mm
- PENETRAČNÍ NÁTĚR
- ŽEL.BETONOVÁ DESKA cca 250-290mm
- výztuž viz konstrukční část

- PVC + LEPIDLO 3mm
- SAMONIVELAČNÍ STĚRKA 3mm
- BETON.POTĚR SE SÍTÍ 54mm
- 1x SV 6/200-6/200
- po obvodu dilatační pásky z pěni izolace
- ochrana HI-CEMENT.POTĚR 35mm
- po obvodu dilatační pásky z pěni izolace
- PE FOLIE-lepené přesahy
- GEOTEXTILIE 750g/m2
- 1x HYDROIZOL.MODIFIK.ASFALT.PÁS 4mm
- PENETRAČNÍ NÁTĚR
- ŽEL.BETONOVÁ DESKA 150mm
- výztuž viz konstrukční část

- PVC + LEPIDLO 3mm
- OMÍTKOVÁ STĚRKA 3mm
- PŘIZDÍVKA Z BETON.CIHEL 100mm
- GEOTEXTILIE 750g/m2
- 1x HYDROIZOL.MODIFIK.ASFALT.PÁS 4mm
- PENETRAČNÍ NÁTĚR
- ŽEL.BETONOVÁ STĚNA 200mm
- výztuž viz konstrukční část

ŘEZ 4a

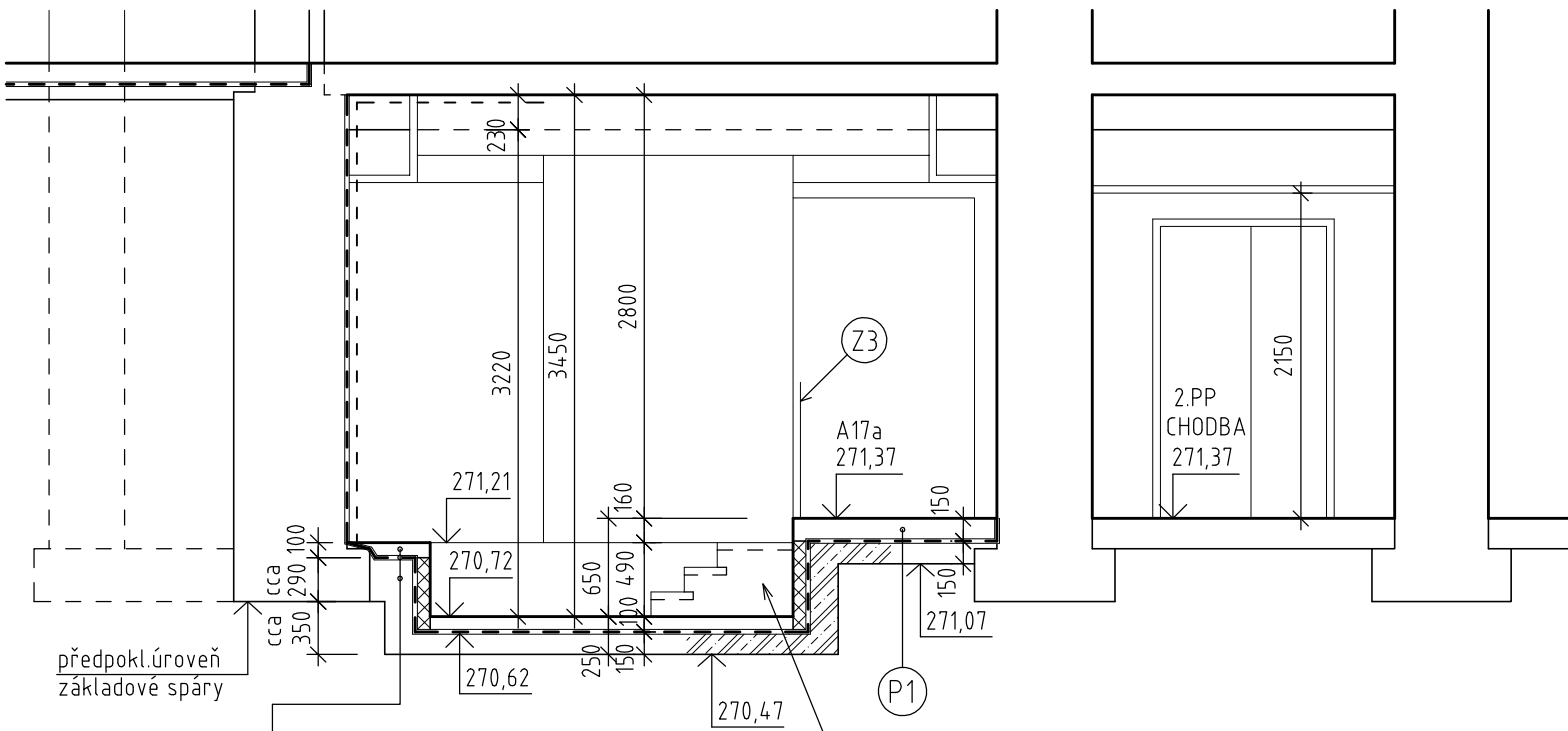

- PVC + LEPIDLO 3mm
- SAMONIVELAČNÍ STĚRKA 3mm
- ANHYDRITOVÝ POTĚR 44mm
- po obvodu dilatační pásky z pěni izolace
- PE FOLIE-lepené přesahy
- EXTRUDOVANÝ POLYSTYREN 40mm
- GEOTEXTILIE 750g/m2
- 1x HYDROIZOL.MODIFIK.ASFALT.PÁS 4mm
- PENETRAČNÍ NÁTĚR
- ŽEL.BETONOVÁ DESKA cca 250-290mm
- výztuž viz konstrukční část

- mobilní schůdky z dřevoštěp. desek 3x163,3/250, š.=500mm

TATO PROJEKTOVÁ DOKUMENTACE NESMÍ BÝT ROZMNOŽOVÁNA A DÁLE VYUŽÍVÁNA BEZ PÍSEMNÉHO SOUHLASU SURPMO a. s.

ODPOVĚDNÝ PROJEKTANT ZAKÁZKY: Ing. Ivana Řídká		ODPOVĚDNÝ PROJEKTANT ČÁSTI: Ing. Ivana Řídká		SPOLUPRÁCE:  SURPMO, a.s Opletalova 1626/36, 110 00 Praha 1					
OBJEDNATEL: FZÚ AV ČR			INVESTOR: FZÚ AV ČR			Projektové středisko PRAHA Vedoucí střediska Ing. Pavel Růžička			
AKCE: FYZIKÁLNÍ ÚSTAV AV ČR Cukrovarnická 10, Praha 6 Sanace budovy A - 1.etapa						ZAKÁZKOVÉ ČÍSLO:		ČÍS. PARÉ:	
						ÚČELOVÝ STUPEŇ: PROJEKT PRO PROVEDENÍ STAVBY			
ČÁST: ARCHITEKTONICKÉ A STAVEBNĚ TECHNICKÉ ŘEŠENÍ						DATUM: 03/2013			
BUDOVA A - ŘEZY 4a, 12 NÁVRH STAVEBNÍCH ÚPRAV						MÉRÍTKO: 1 : 50		PROFESE: AS	Č. PŘÍLOHY: 8