

OBSAH DOKUMENTACE - TYPICKÉ ŘEZY

OBSAH

SKLADBY HYDROIZOLACÍ, POZNÁMKY

DETAILY IZOLACÍ

ŘEZY OBJEKT A, 2. PP, M 1:20:

- ŘEZ 21
- ŘEZ 22
- ŘEZ 23
- ŘEZ 24
- ŘEZ 25
- ŘEZ 26

ŘEZY OBJEKT A, 1. PP, M 1:20:

- ŘEZ 31
- ŘEZ 32
- ŘEZ 33
- ŘEZ 34

SKLADBY HYDROIZOLACÍ

ZÁSYP PŮVODNÍM
TŘÍDĚNÝM
VÝKOPKEM
HUTNĚNÝM PO
VRSTVÁCH 150 MM

DRENÁŽNÍ FOLIE
S NOPY,
KLUZNOU FÓLIÍ
A AGREGOVANOU
GEOTEXILIÍ,
PŘETAŽENÁ NA DNO
VÝKOPU A
UKONČENÁ VE
ŠTĚRKOVÉM
ZÁSYPU (PŘED
DRENÁŽNÍM
POTRUBÍM)

BITUMENOVÁ
IZOLAČNÍ STĚRKA

ZATŘENÍ ZDIVA
MALTOU DLE
VÝROBCE STĚRKY

STÁVAJÍCÍ
OČIŠTĚNÉ
VYSPRAVENÉ
ZDIVO

01

ÚPRAVA
POVRCHŮ
V INTERIÉRU
DLE AS ČÁSTI PD

MINERÁLNÍ
IZOLAČNÍ STĚRKA
NA UPRAVENÝ
PODKLAD

STÁVAJÍCÍ
OČIŠTĚNÉ
VYSPRAVENÉ
ZDIVO

13

ÚPRAVA
POVRCHŮ
V EXTERIÉRU
DLE AS ČÁSTI PD

MINERÁLNÍ
IZOLAČNÍ STĚRKA
NA UPRAVENÝ
PODKLAD


STÁVAJÍCÍ
OČIŠTĚNÉ
VYSPRAVENÉ
ZDIVO

14


POZNÁMKY

- VEŠKERÁ OPATŘENÍ NUTNO UPŘESNIT PO ODKRYTÍ KONSTRUKCÍ
- ÚPRAVA PODKLADU POD IZOLAČNÍMI STĚRKAMI A ZPŮSOB NAPOJENÍ STĚREK NA STÁV. IZOLACE DLE PROPOZIC VÝROBCE
- KOUTY A NÁROŽÍ OPATŘENÁ IZOLAČNÍMI STĚRKAMI VYZTUŽIT DLE PROPOZIC VÝROBCE STĚREK
- PROSTUPY INŽ. SÍTÍ ZDIVEM, RESP. IZOLACEMI OPATŘIT SYSTÉMOVÝMI PRŮCHODKAMI A UTĚSNIT

IZOLACE NA STYKU OBV. ZDI A NOVÉ KONSTRUKCE SVĚTLÍKU (PŮDORYS)

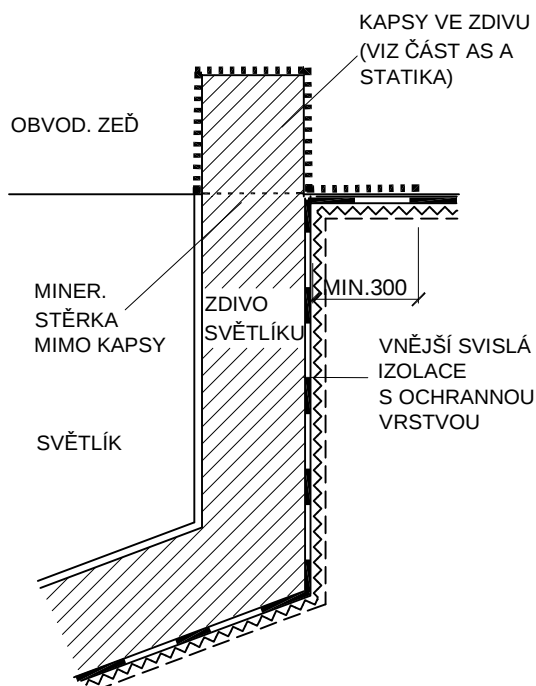

ÚPRAVA SVISLÉ IZOLACE PŘI PŘÍP. ROZŠÍŘENÍ ZDIVA

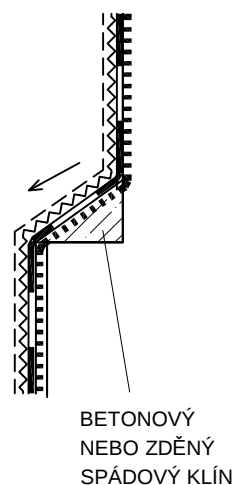

UKONČENÍ SVISLÉ IZOLACE U TERÉNU

UCHYCOVACÍ LIŠTA DRENÁŽNÍ FOLIE
Z NEREZAVĚJÍCÍHO MATERIÁLU,
MECHANICKY KOTVENA KE ZDIVU
POD TERÉNEM, OTVORY PRO KOTVENÍ
UTĚSNIT, SPÁRU K CHODNÍKU ZASYPAT
PÍSKEM

ZDIVO
Z REŽNÝCH
CIHEL

ZATAŽENÍ HYDROIZOLACE DO
DRÁŽKY VE ZDIVU POD
TERÉNEM,

DRÁŽKA (CCA 100 X 60 MM DLE
TVARU LIŠTY) PRO UKONČENÍ
IZOLAČNÍCH STĚREK, ABY LÍČ
ZDIVA PŘEDSTUPOVAL PŘED
STĚRKOU A DRENÁŽNÍ FÓLII
(FUNKCE OKAPNIČKY).
PŘÍZPŮSOBIT SKUTEČNÉMU
PRŮBĚHU SOKLU


TERÉN

ÚPRAVA TERÉNU PO
VÝKOPECH
DLE AS PROJEKTU
VE SPÁDU OD OBJEKTU


MIN. 300


MINERÁLNÍ IZOLAČNÍ
STĚRKA NA
ÚPRAVENÝ PODKLAD


IZOLACE OBVODOVÉ ZDI 2.PP (MÍST. Č. A15)

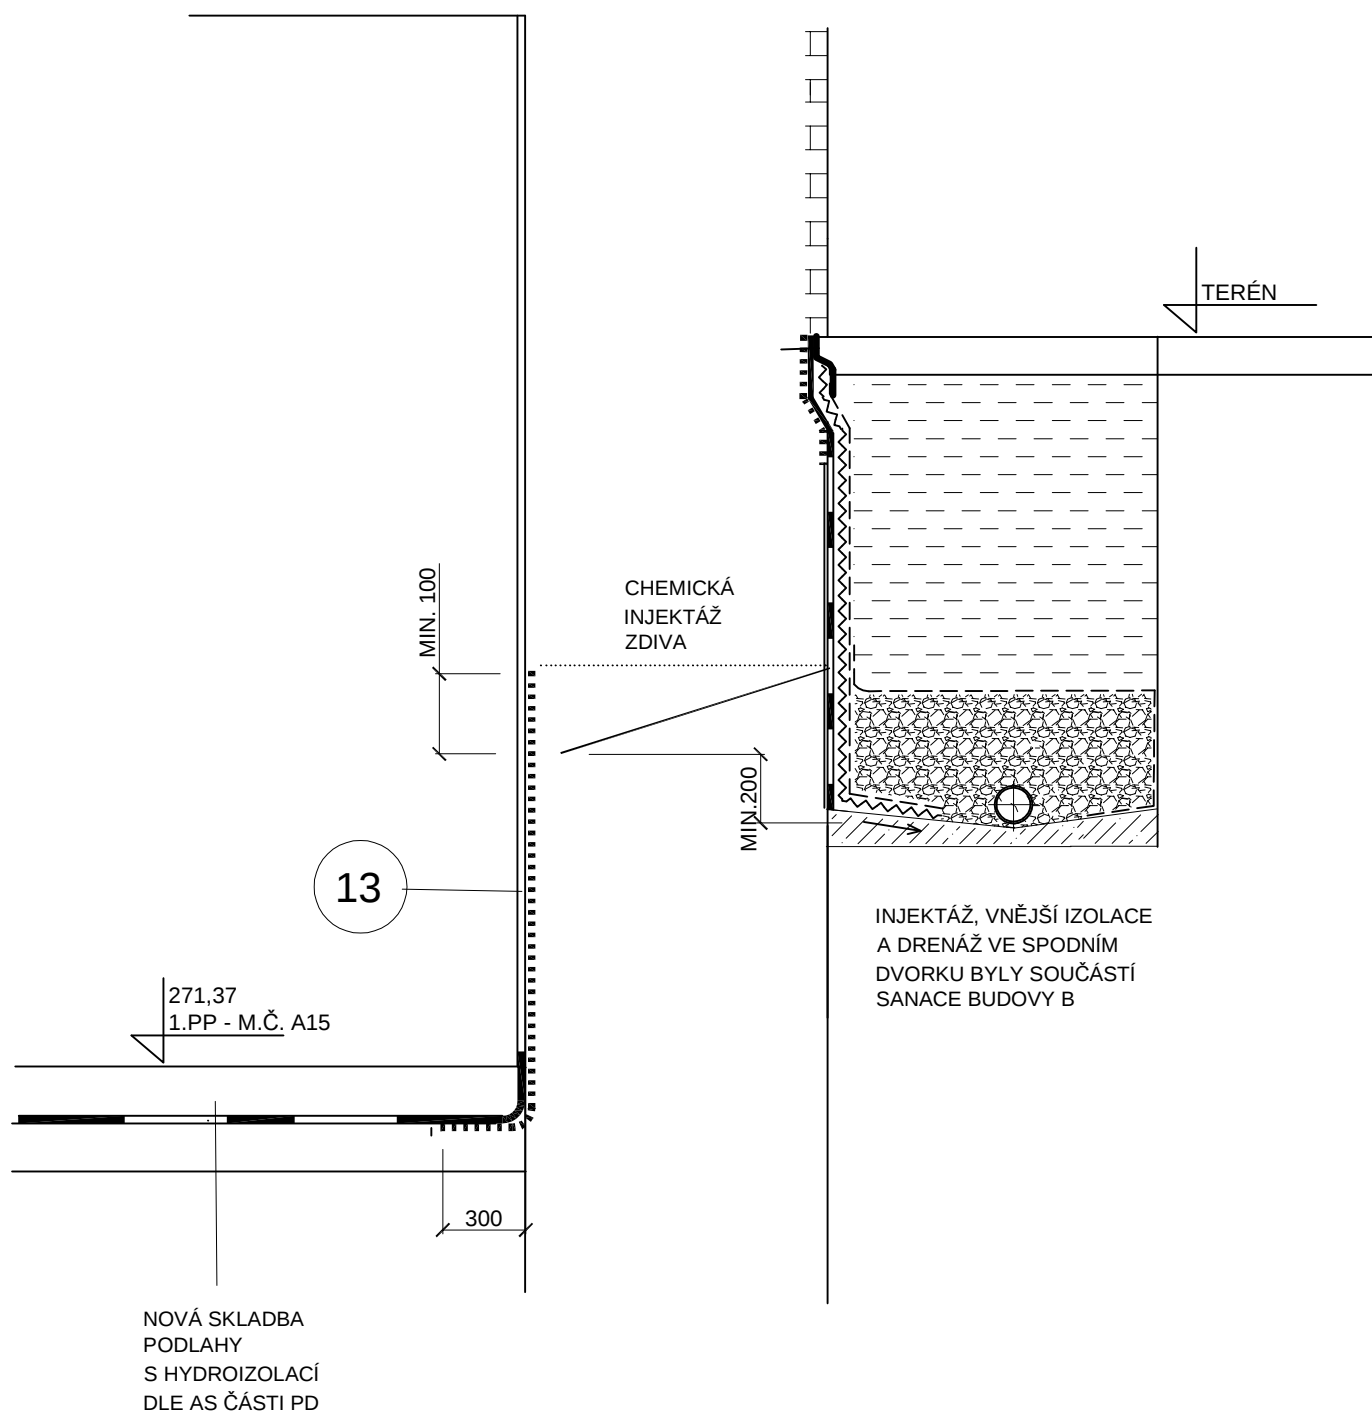

ŘEZ 21, M 1:20

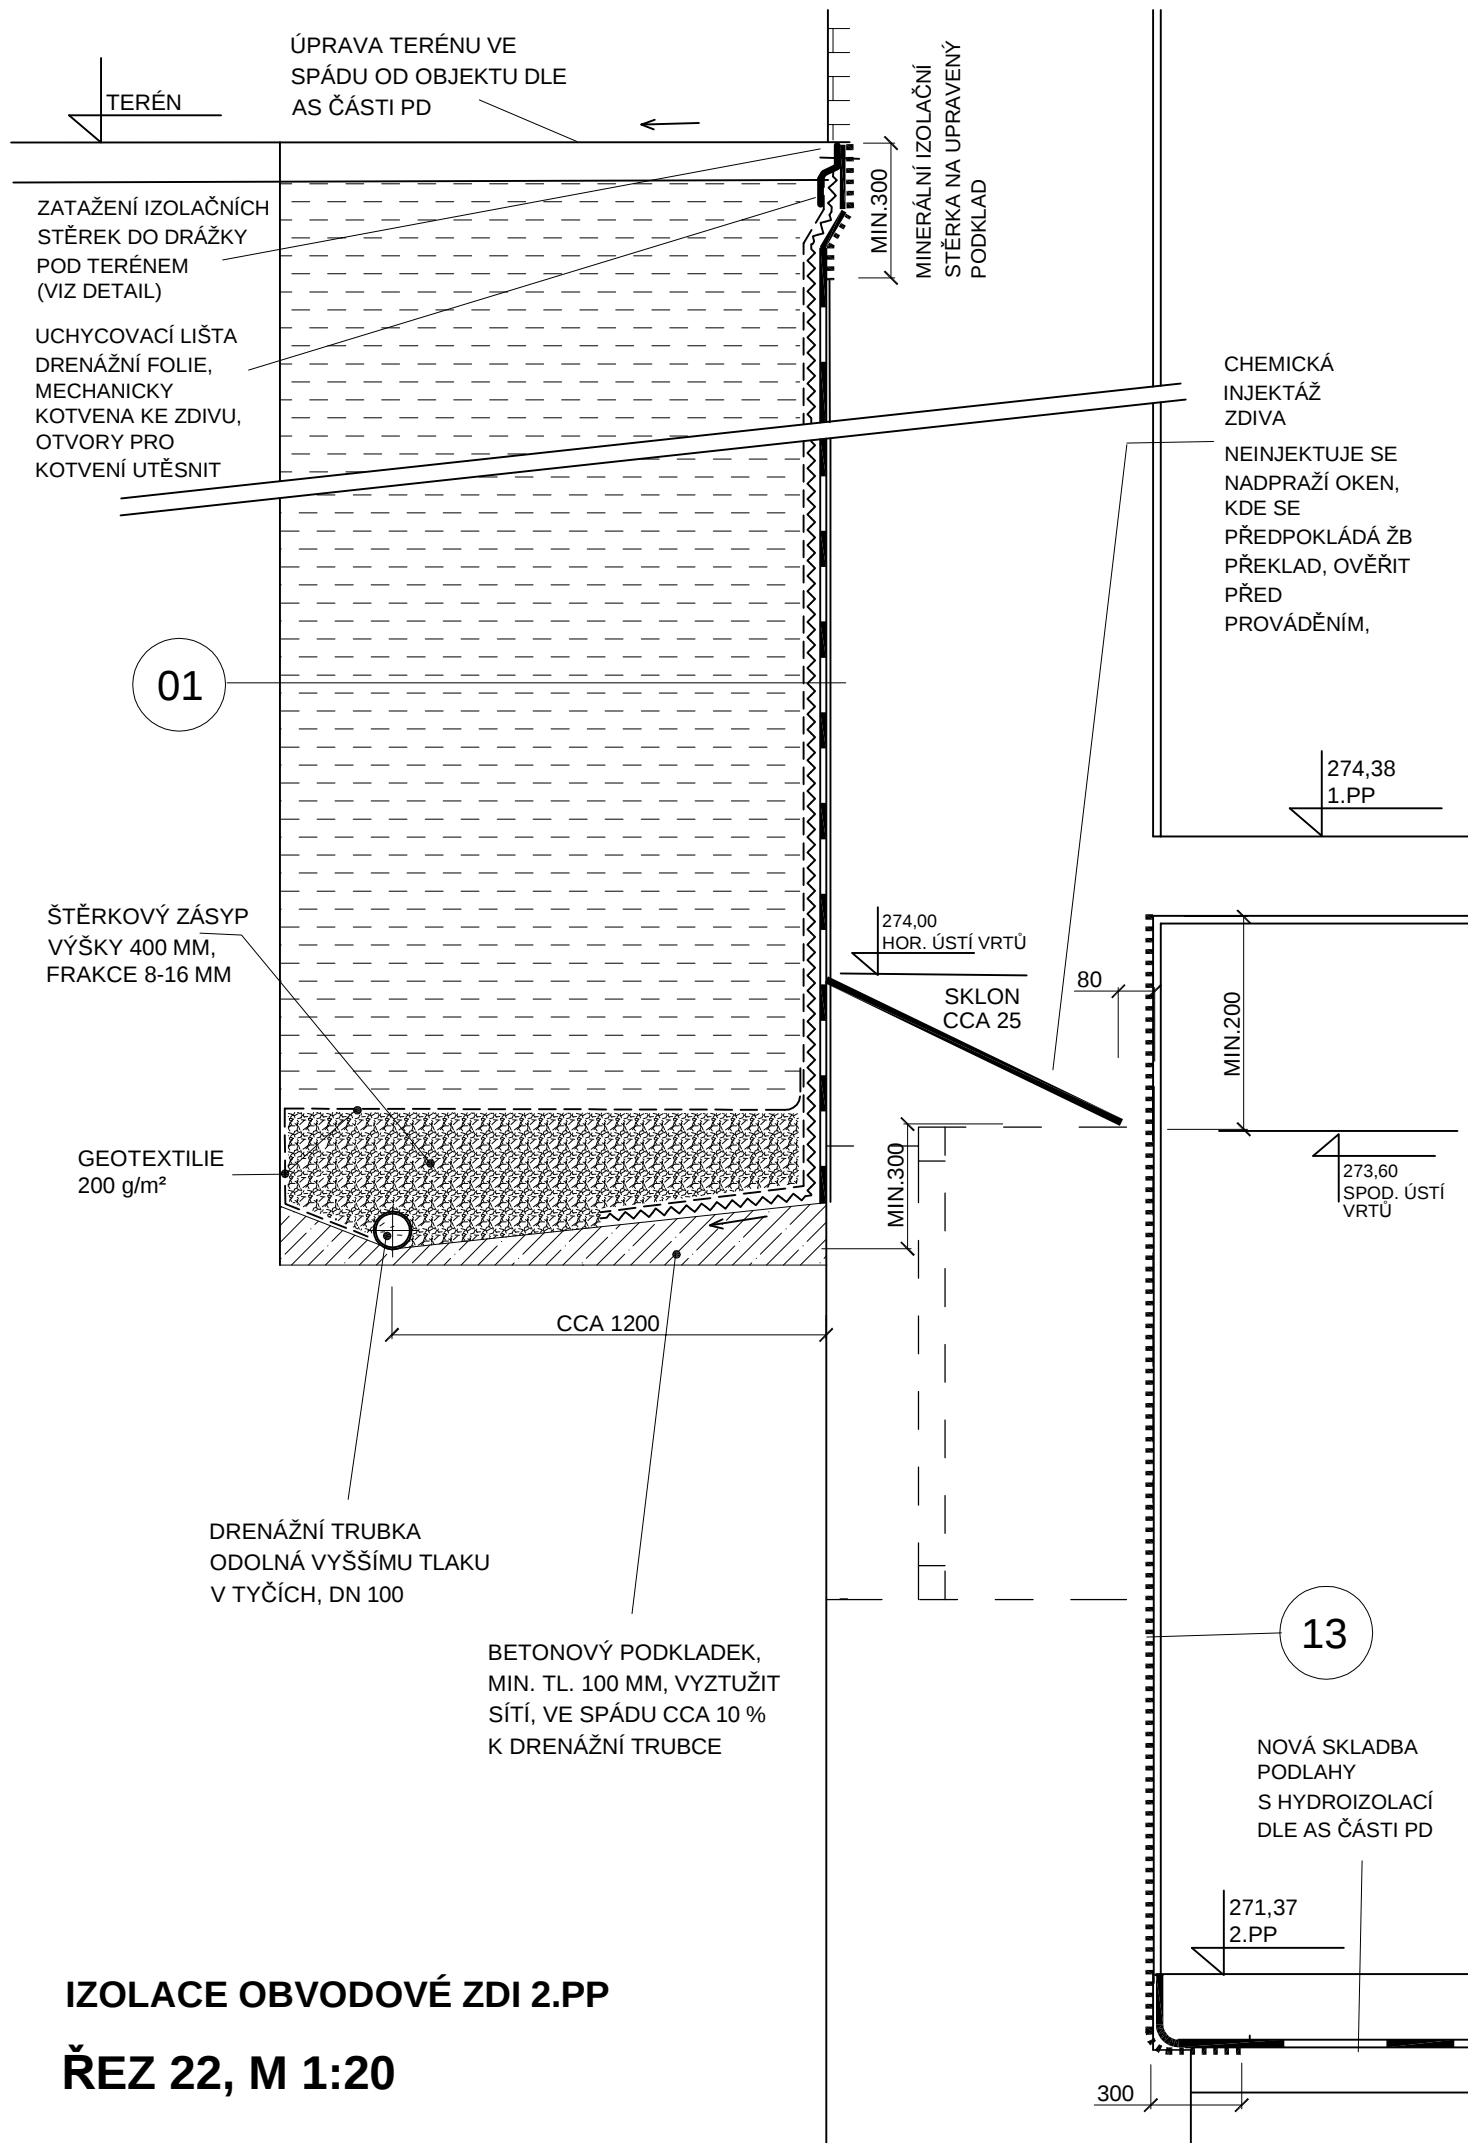

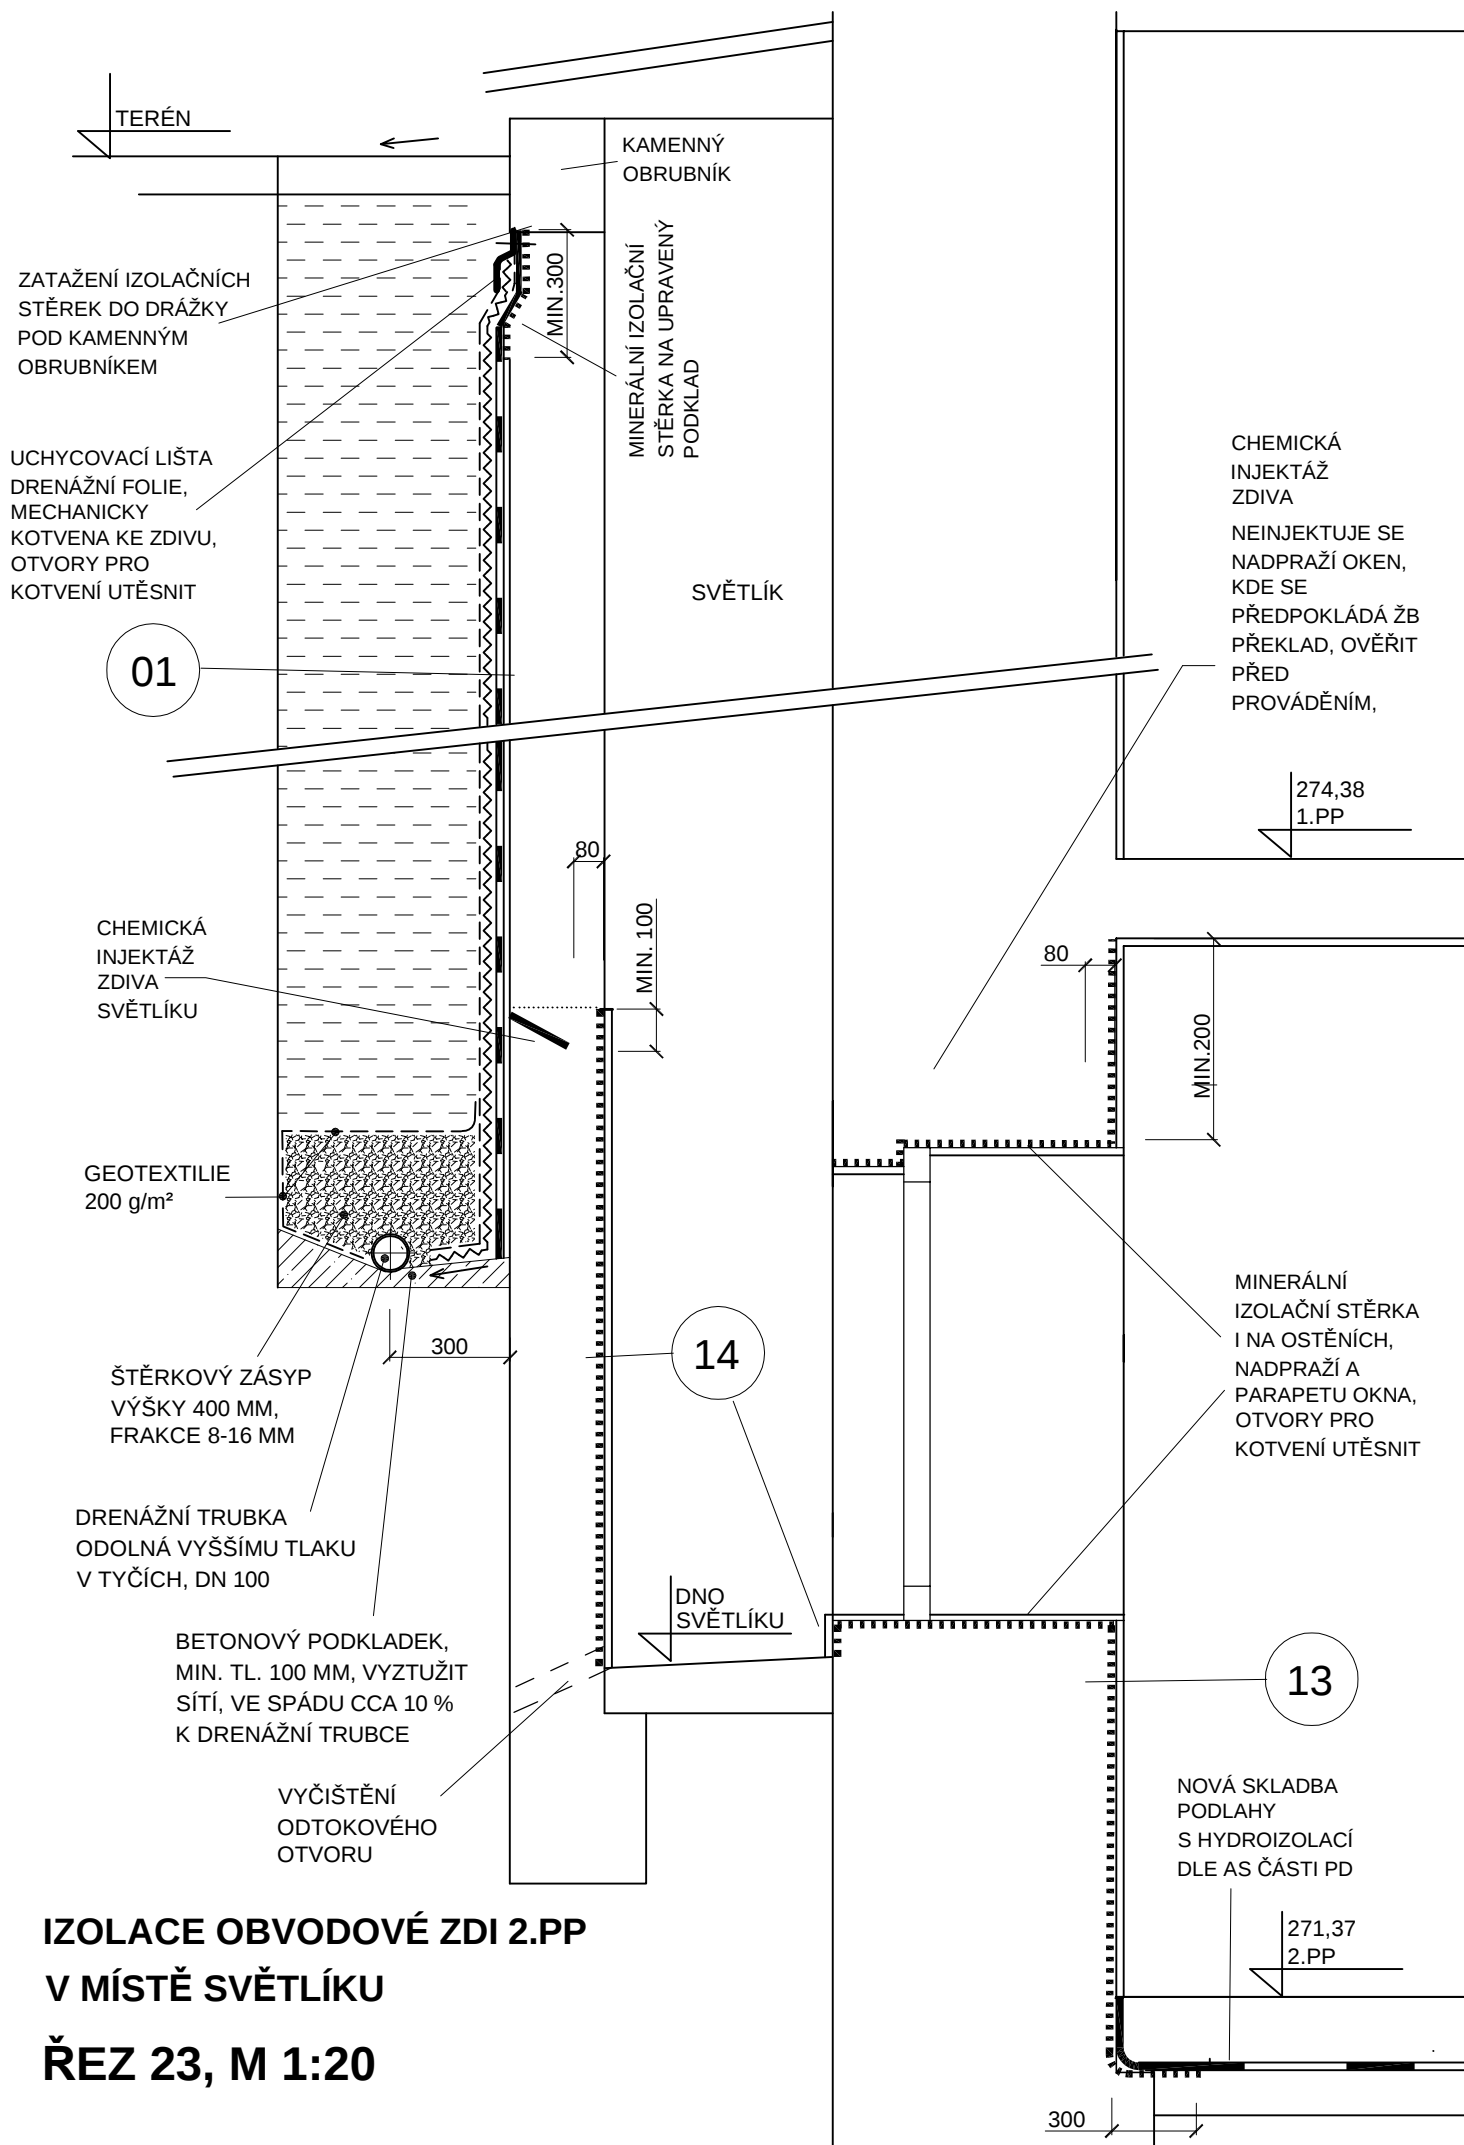


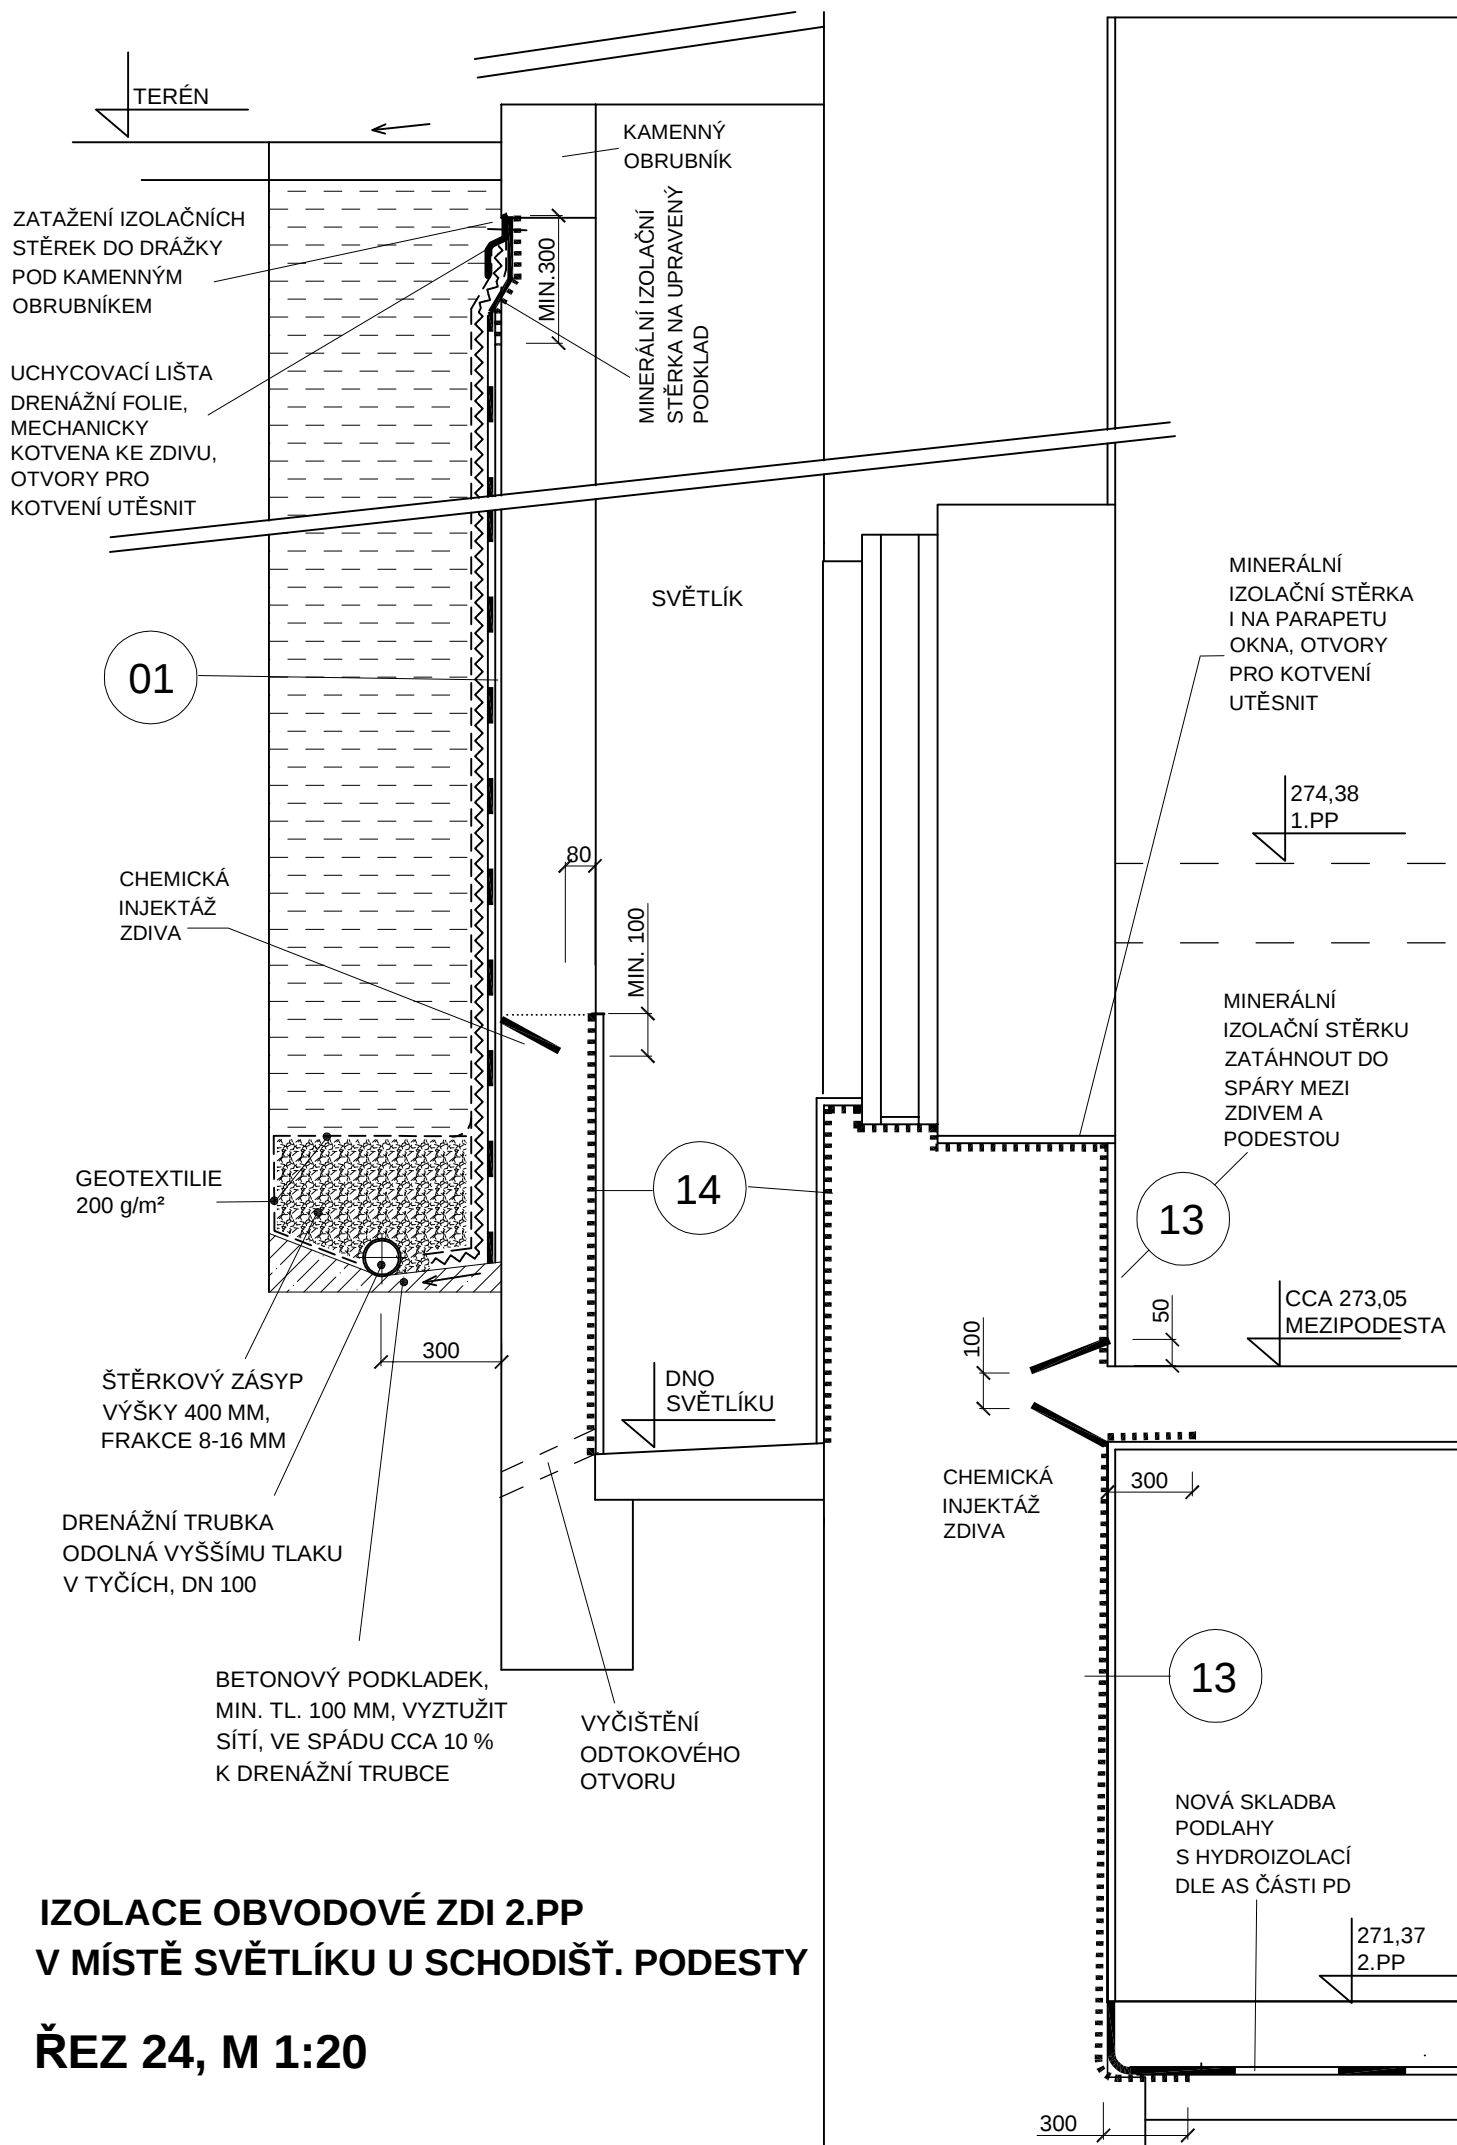

IZOLACE OBVODOVÉ ZDI 2.PP V MÍSTĚ SVĚTLÍKU U SCHODIŠT. PODESTY


ŘEZ 24, M 1:20

IZOLACE STŘEDNÍ ZDI V 2.PP (NOVÉ PODLAHY Z OBOU STRAN ZDI)

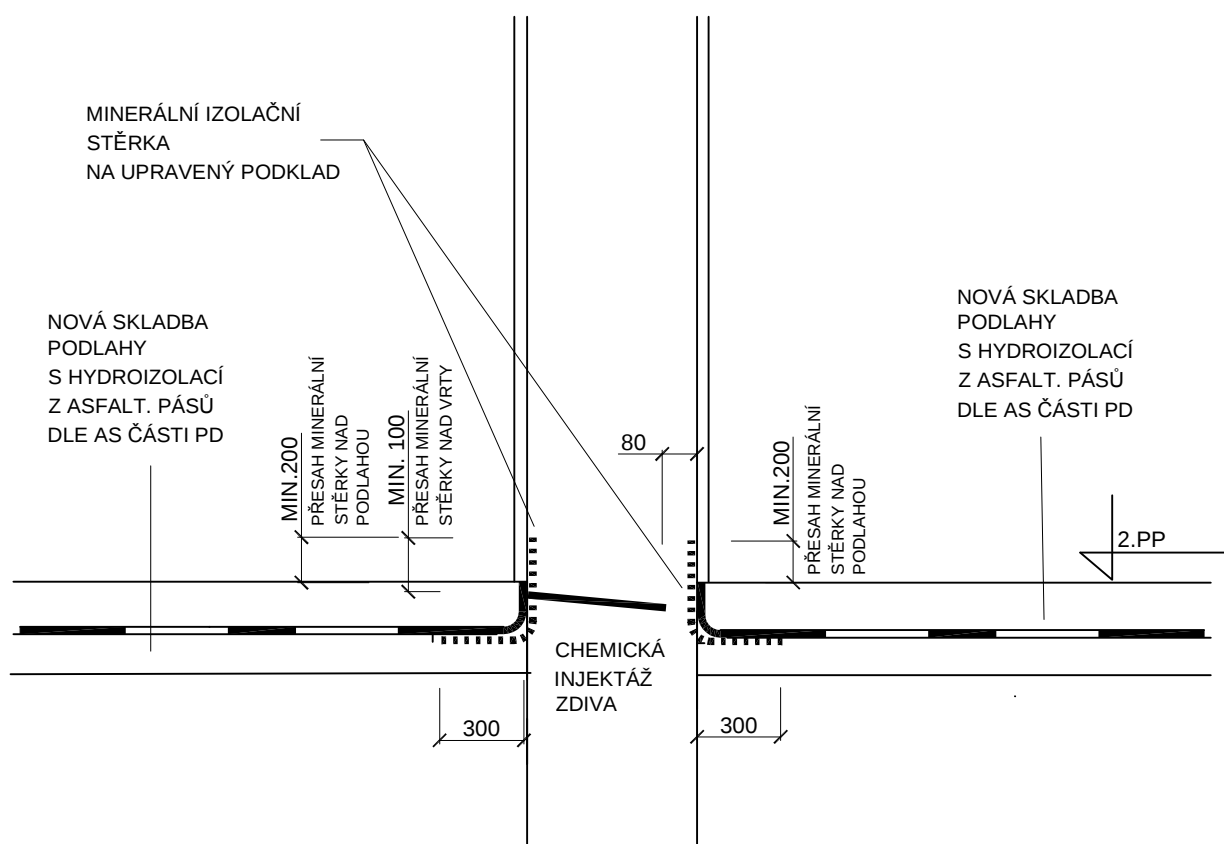


ŘEZ 25, M 1:20

IZOLACE STŘEDNÍ ZDI V 2.PP K CHODBĚ (NOVÁ PODLAHA Z JEDNÉ STRANY ZDI)

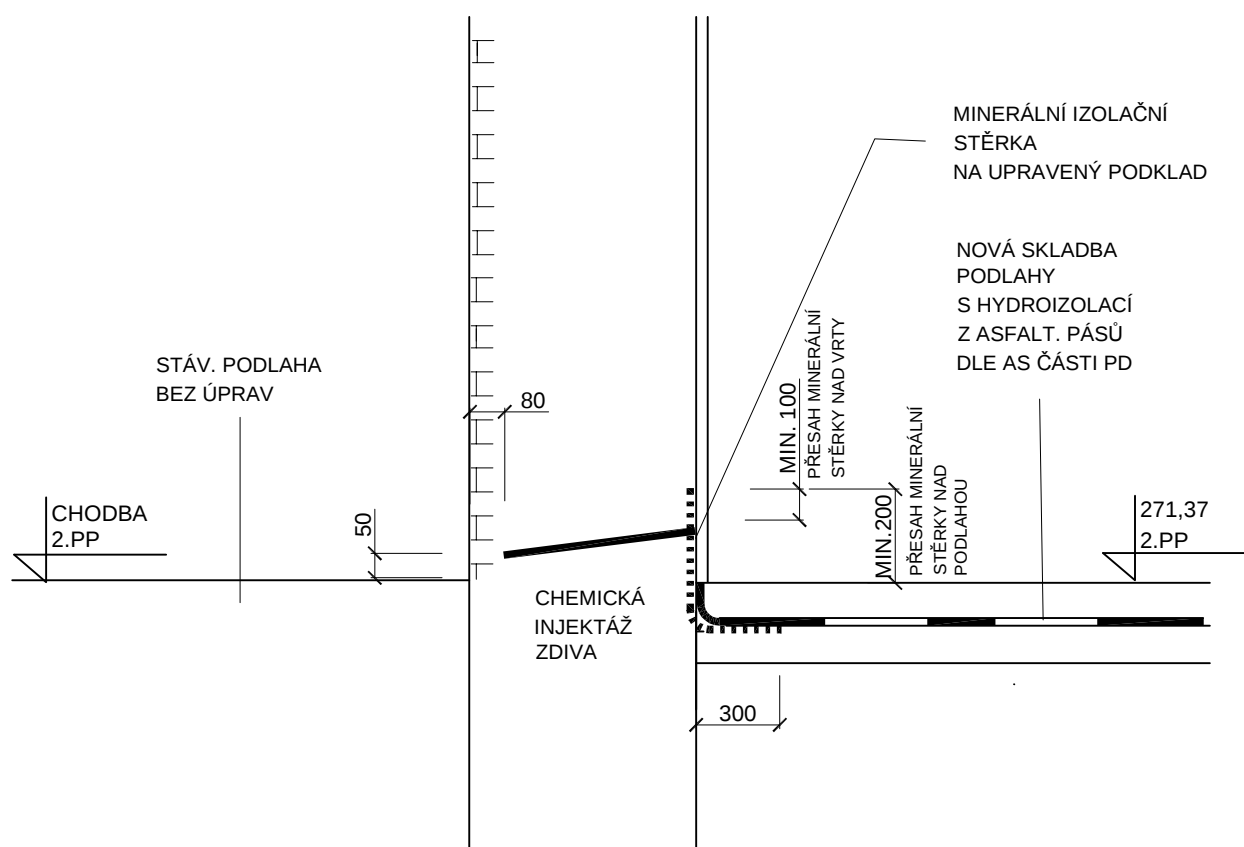


IZOLACE JIŽNÍ OBVODOVÉ ZDI V 1.PP V MÍSTĚ SVĚTLÍKU

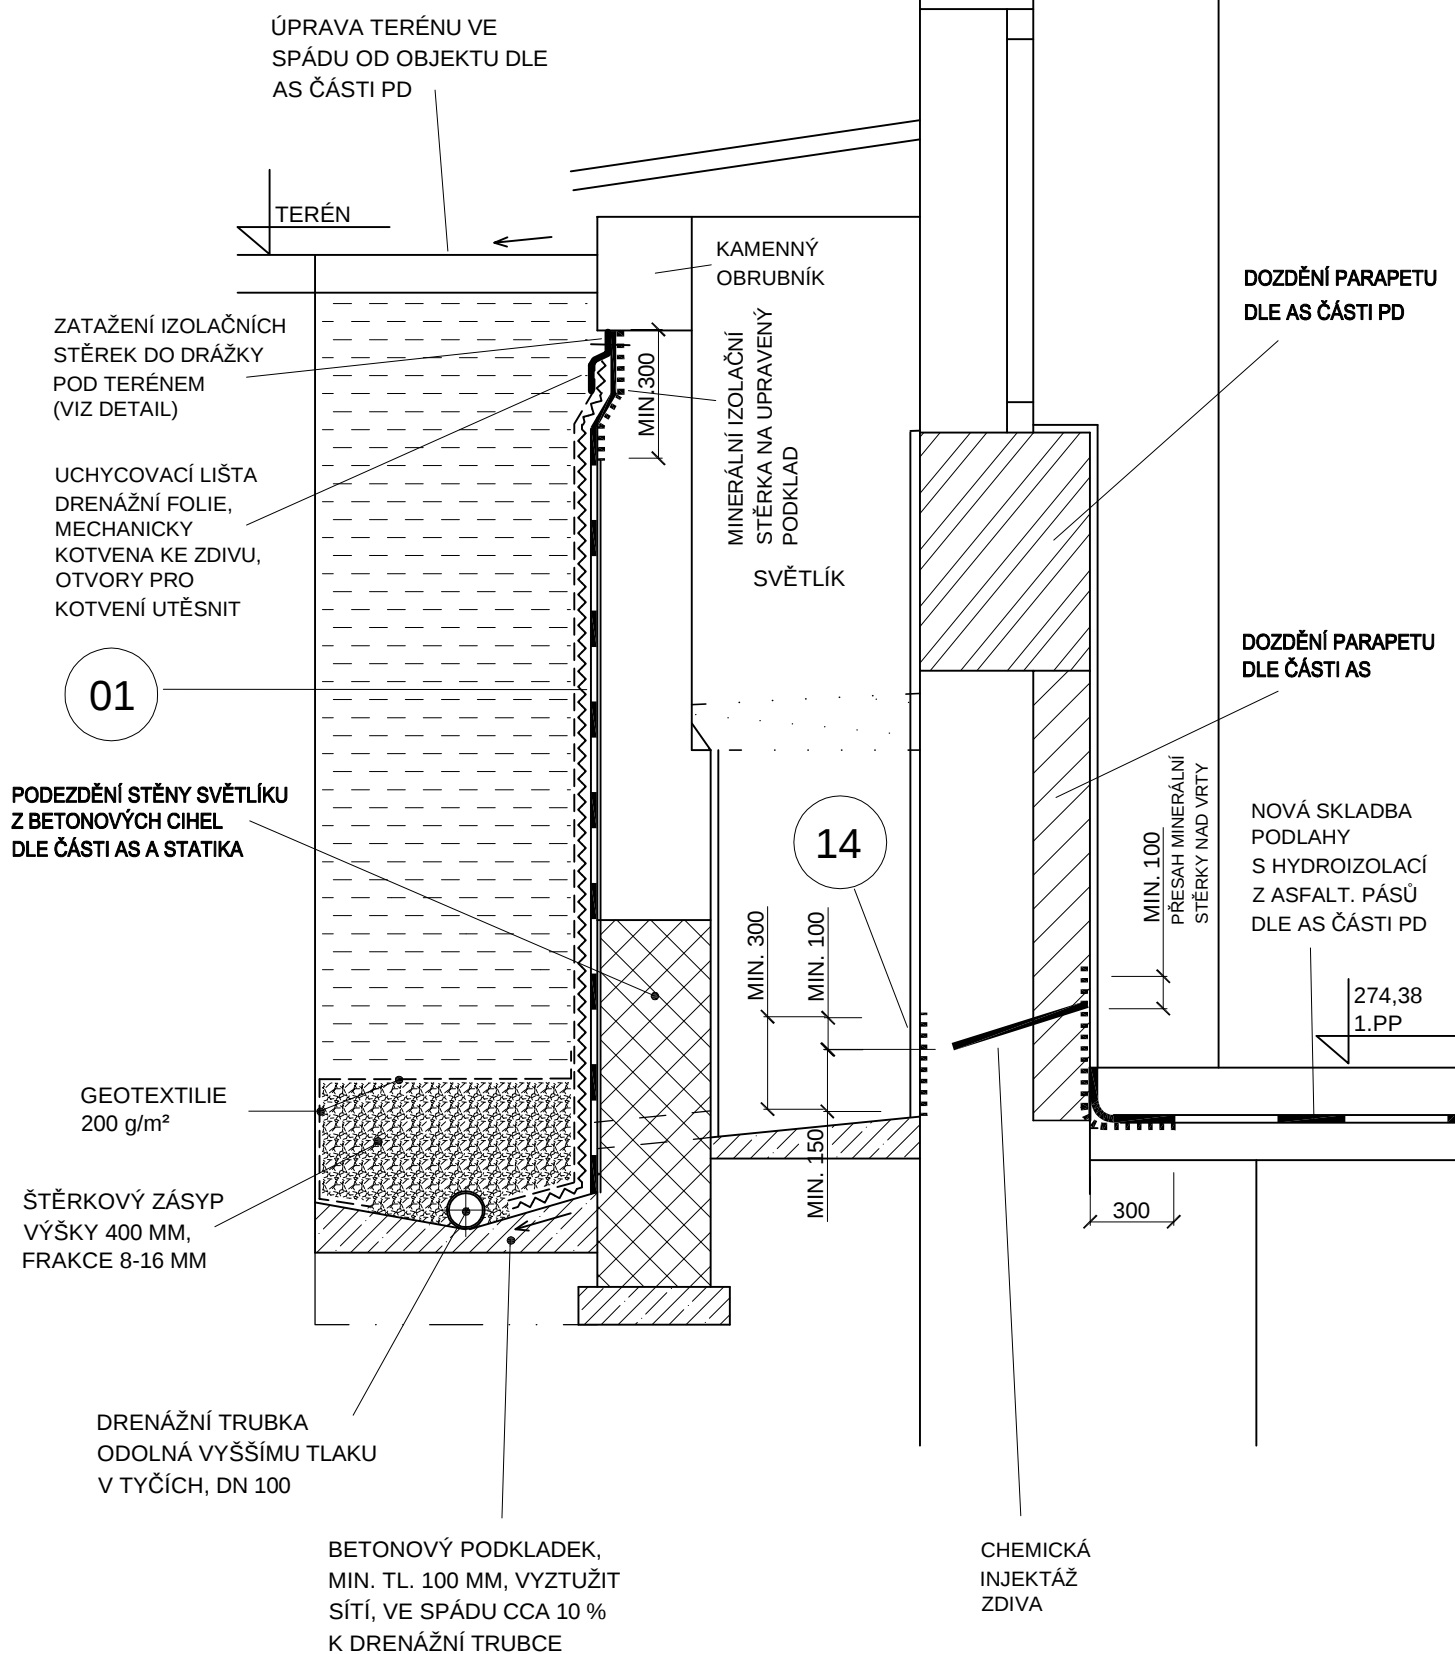


ŘEZ 31, M 1:20

IZOLACE JIŽNÍ OBVODOVÉ ZDI V 1.PP

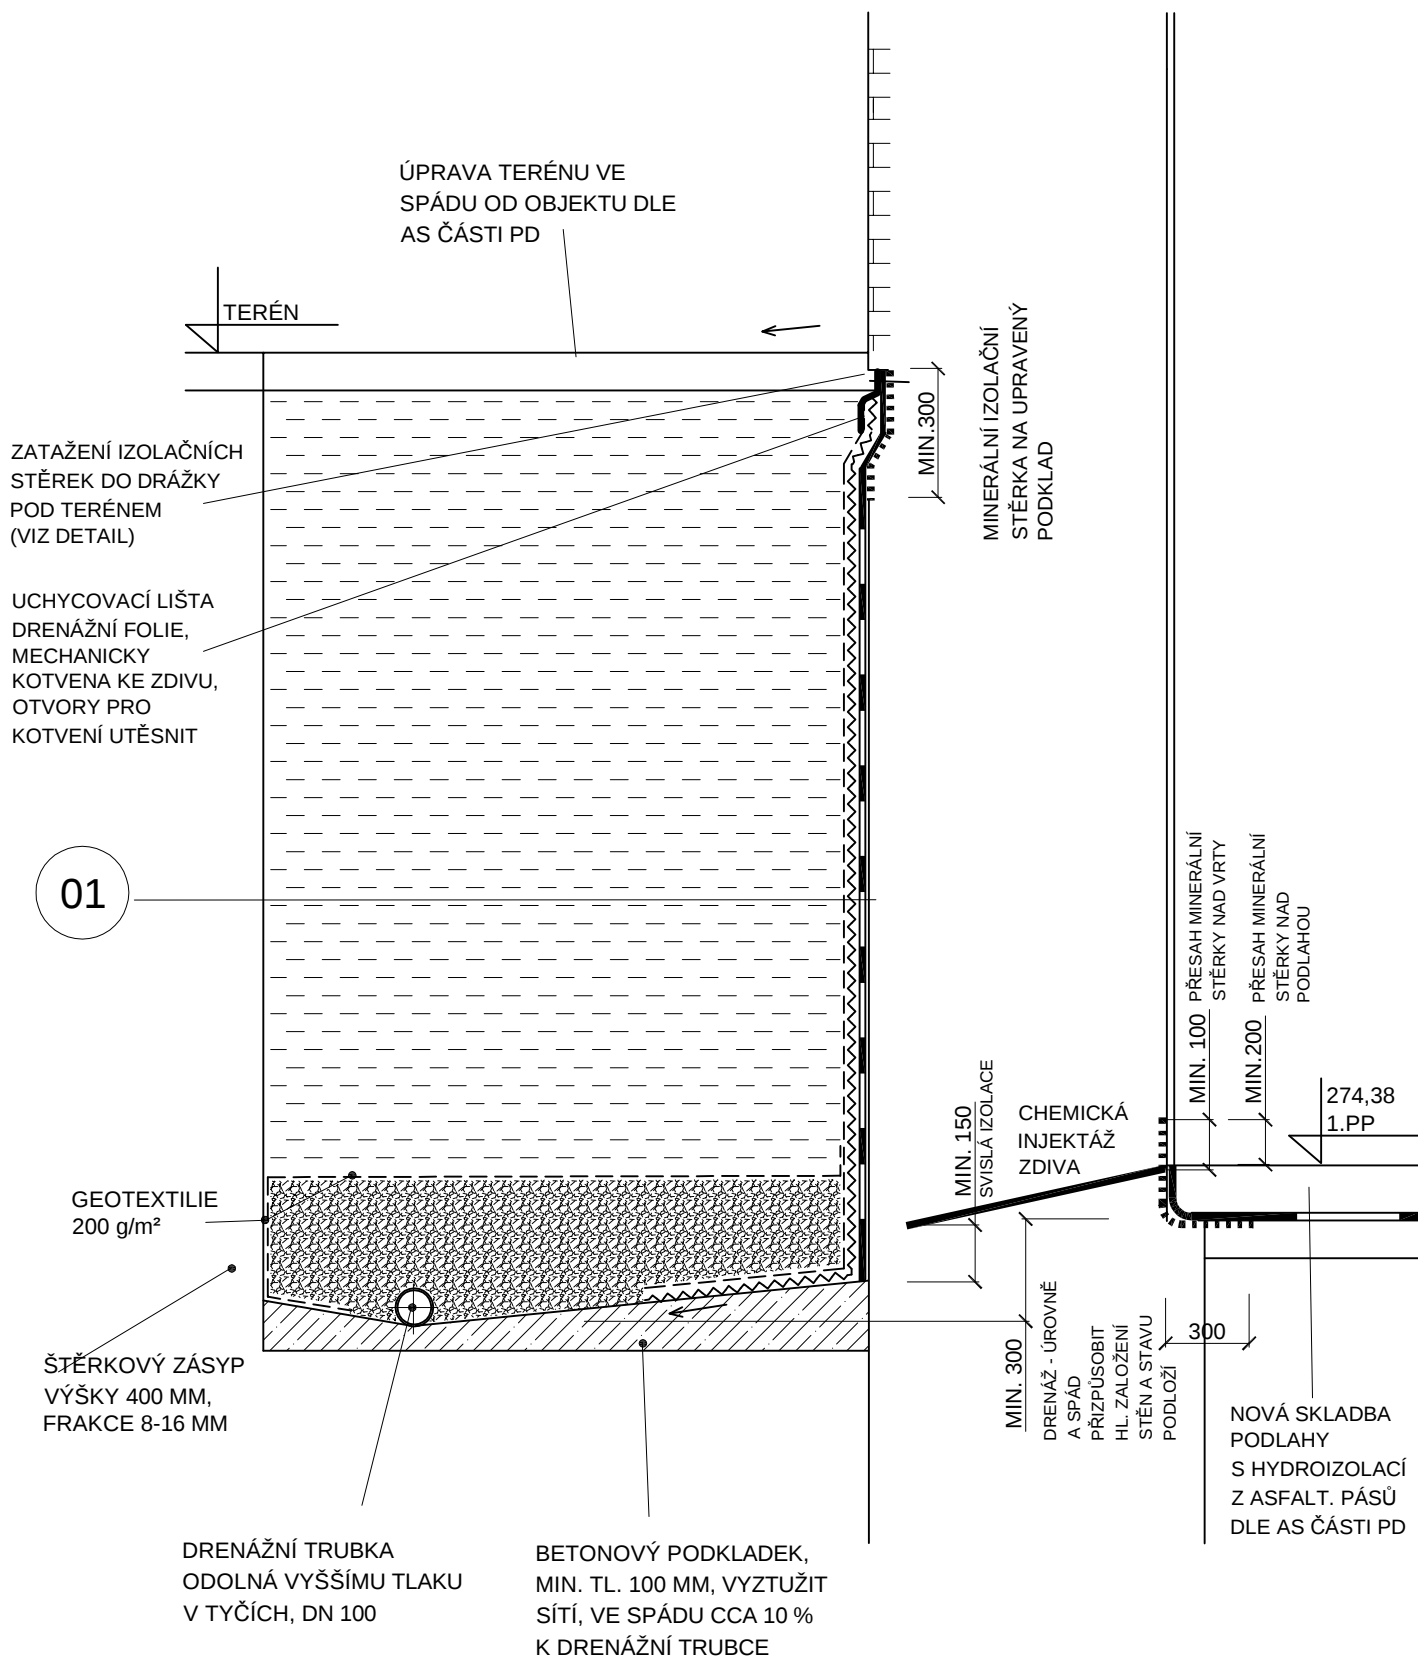


ŘEZ 32, M 1:20

IZOLACE ZÁPADNÍ OBVODOVÉ ZDI V 1.PP V MÍST. A143

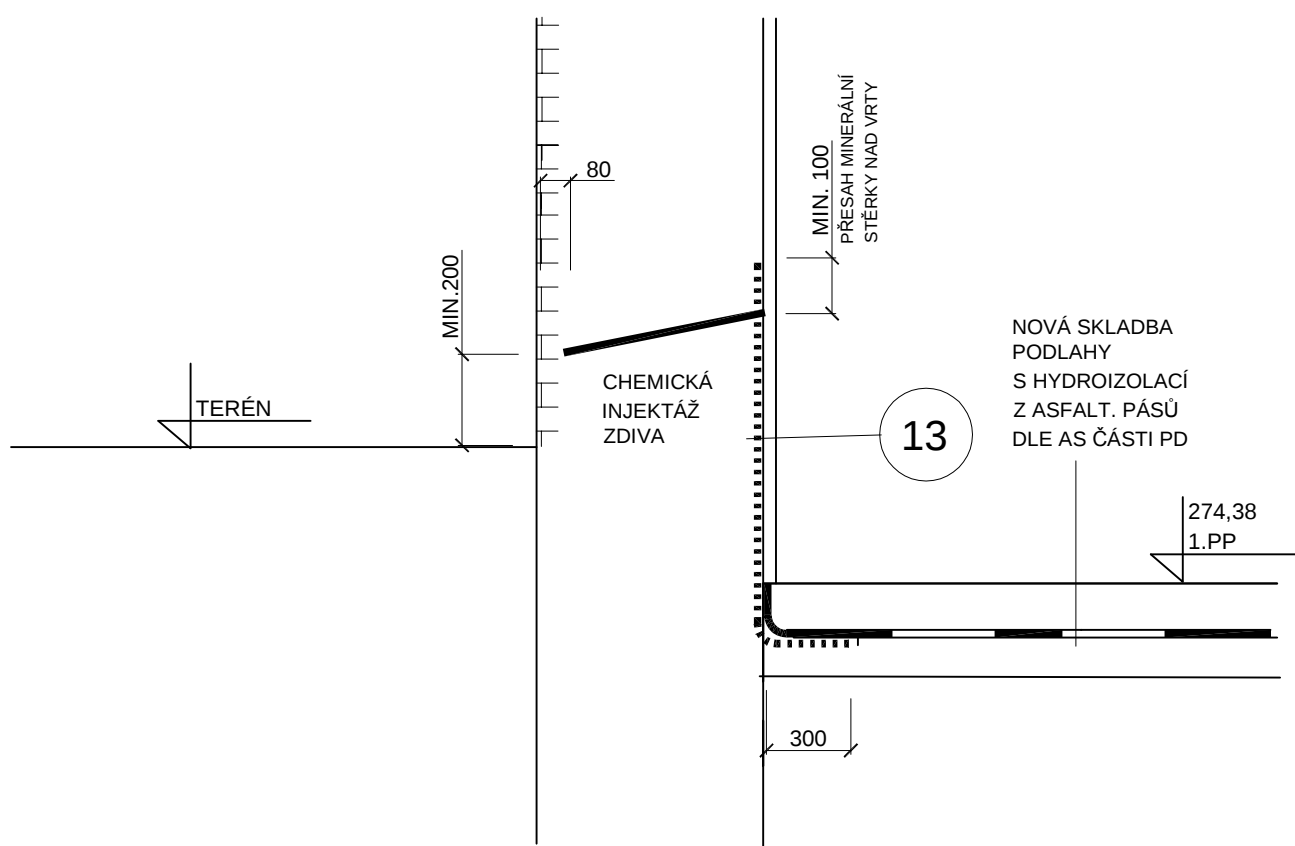

IZOLACE JIŽNÍ OBVODOVÉ ZDI V 1.PP K PROSTORU POD SCHOD. PODESTOU

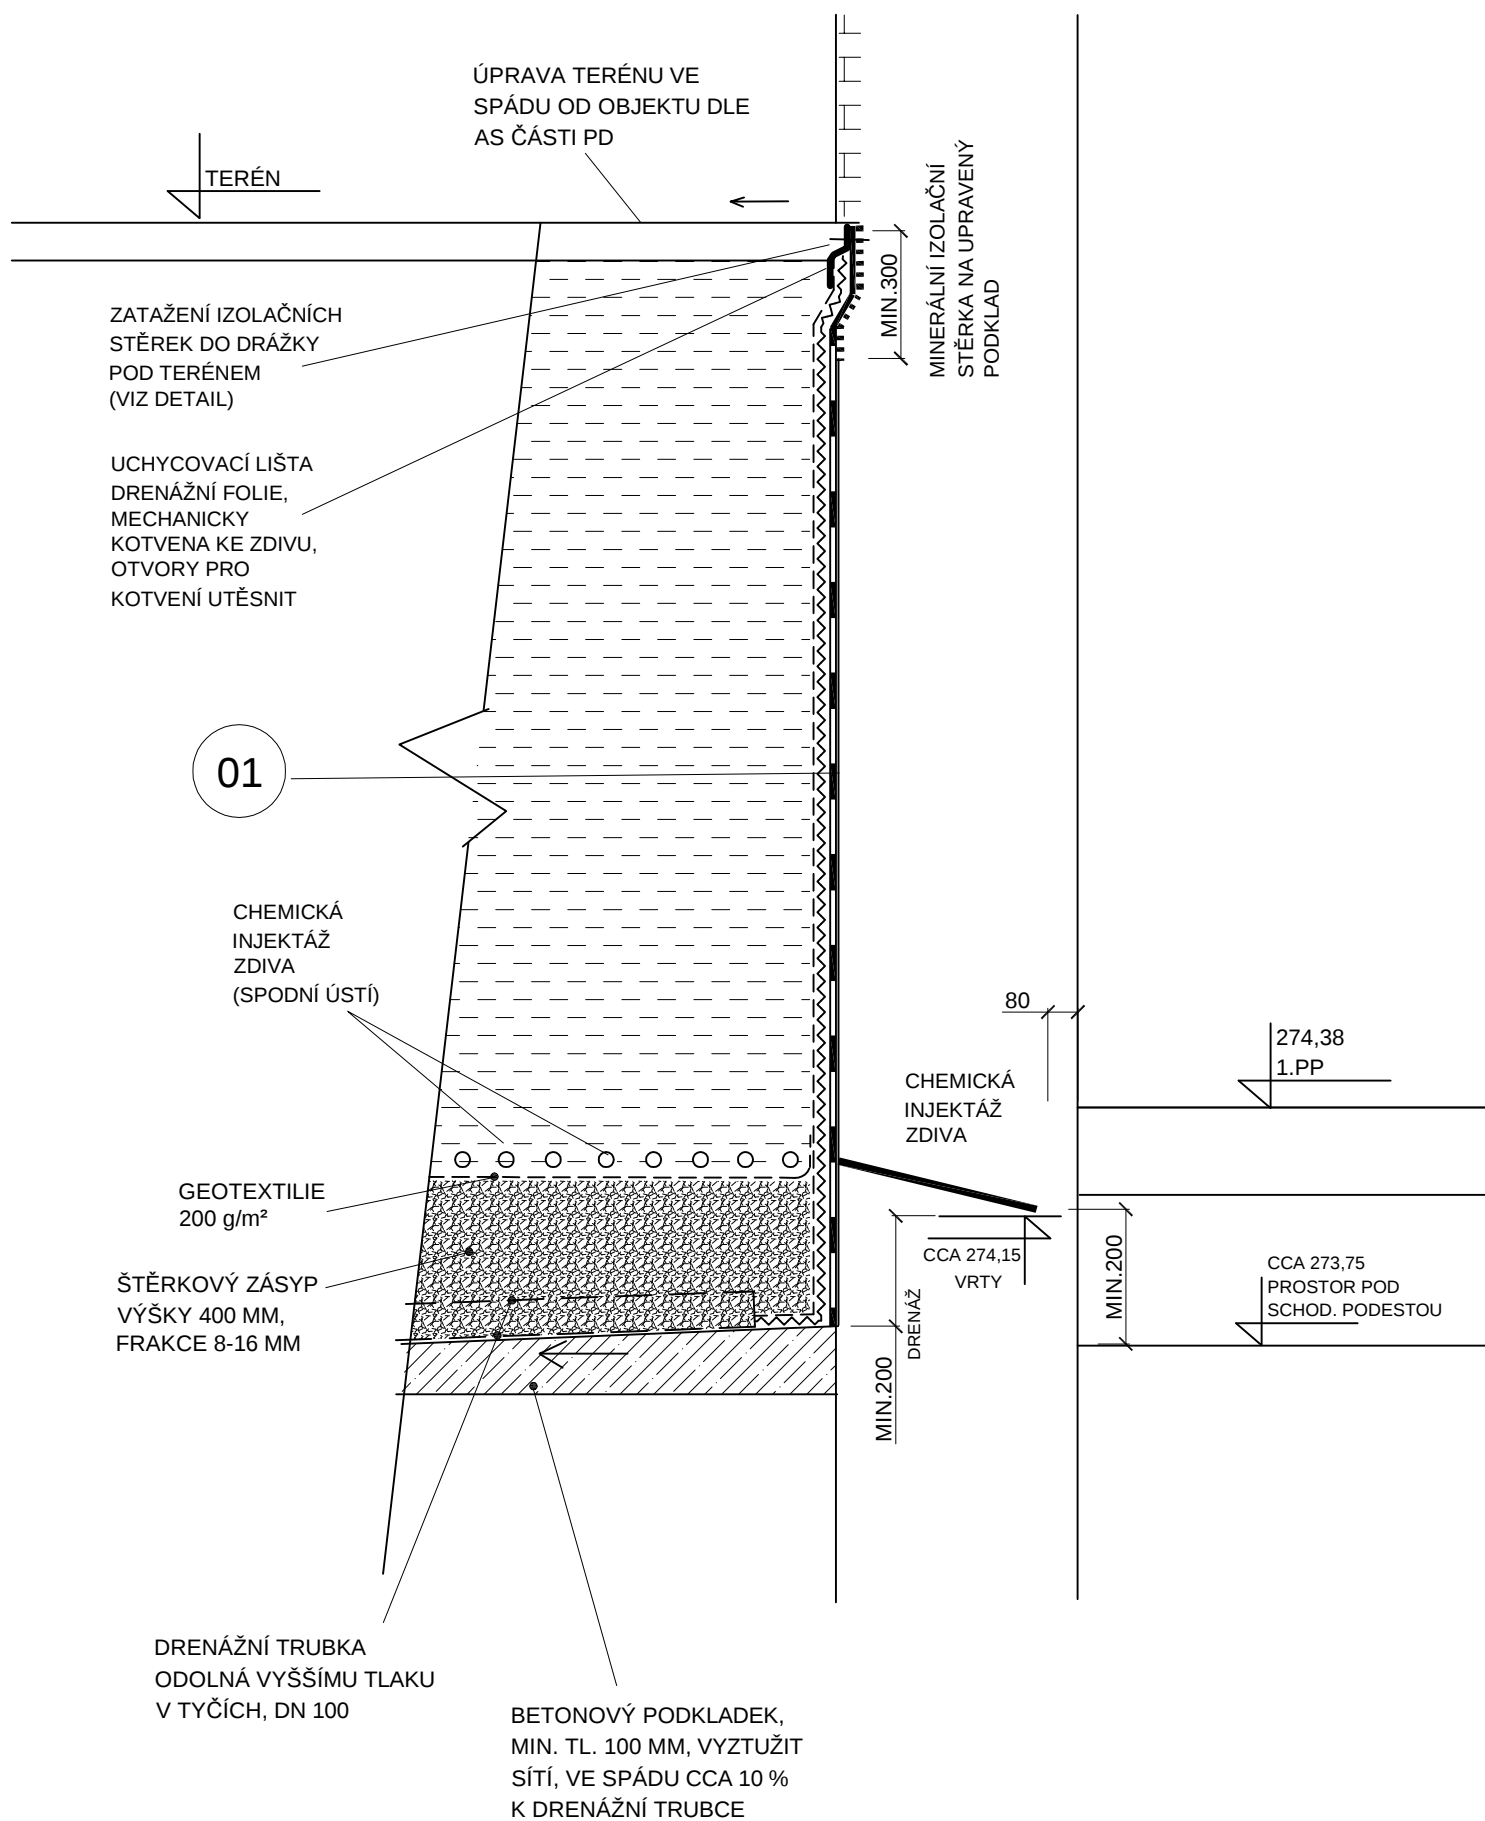

ŘEZ 34, M 1:20