

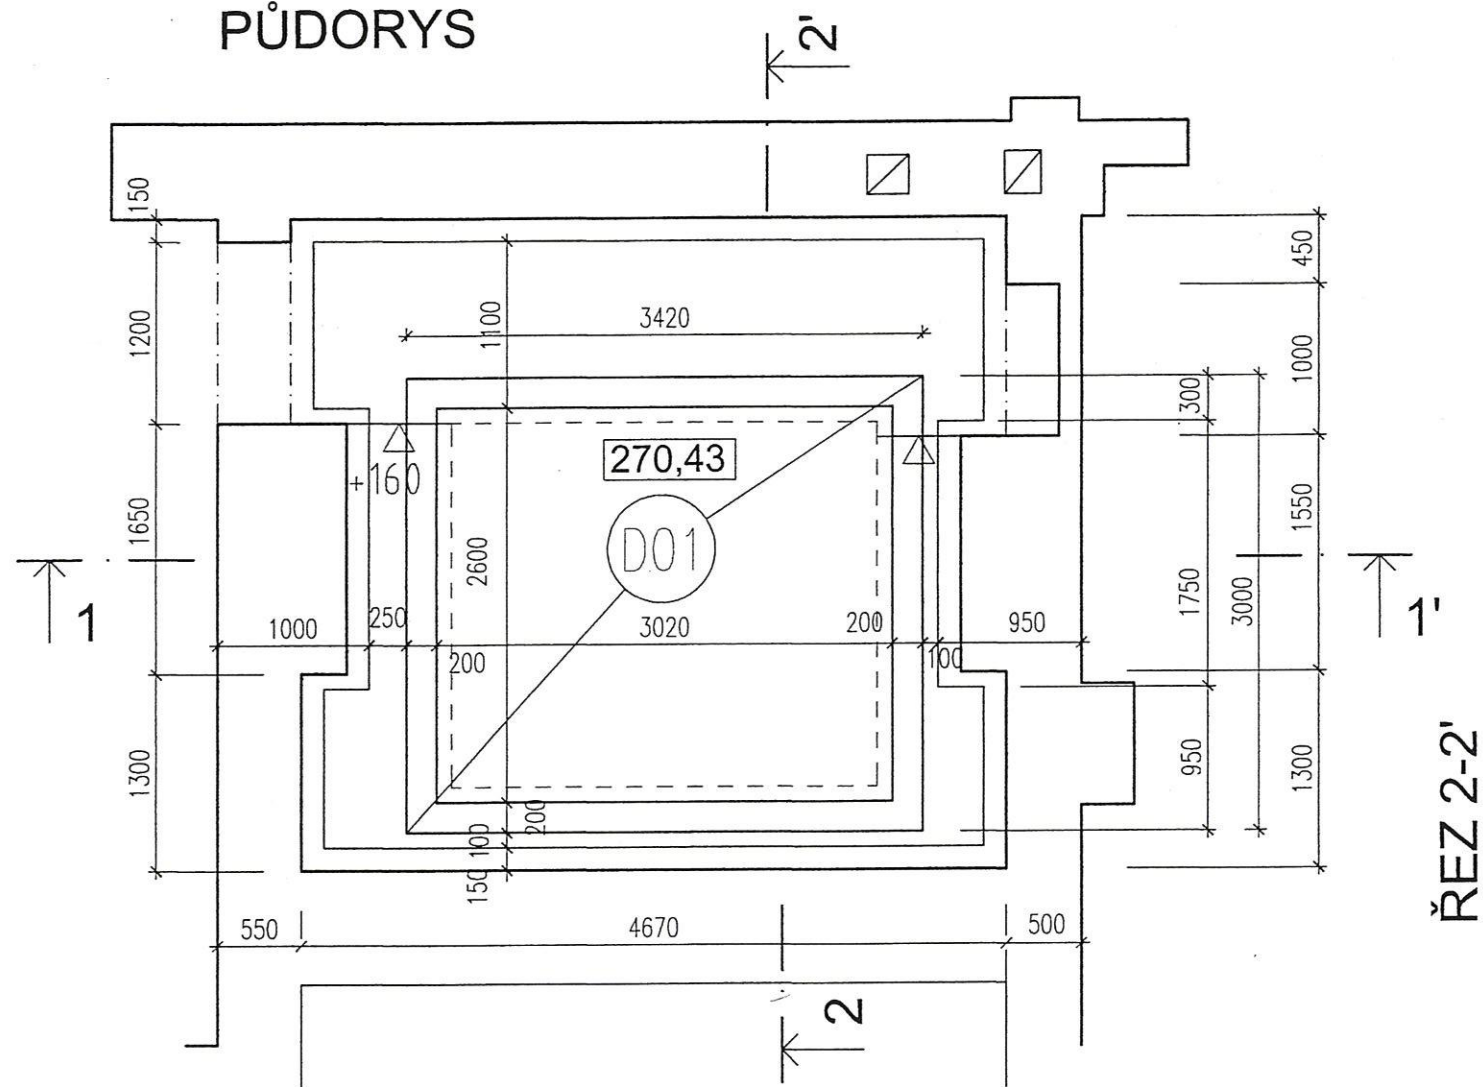


PŮDORYS

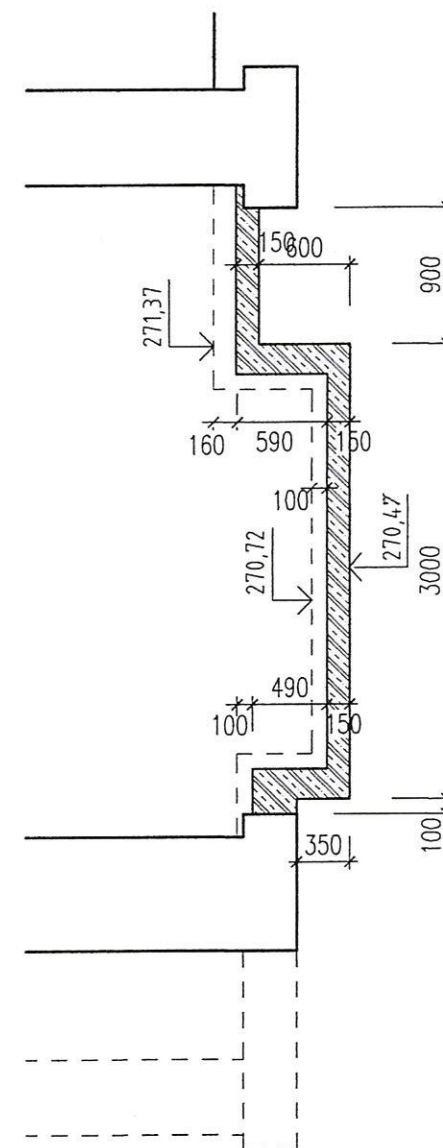

ŘEZ 1-1'

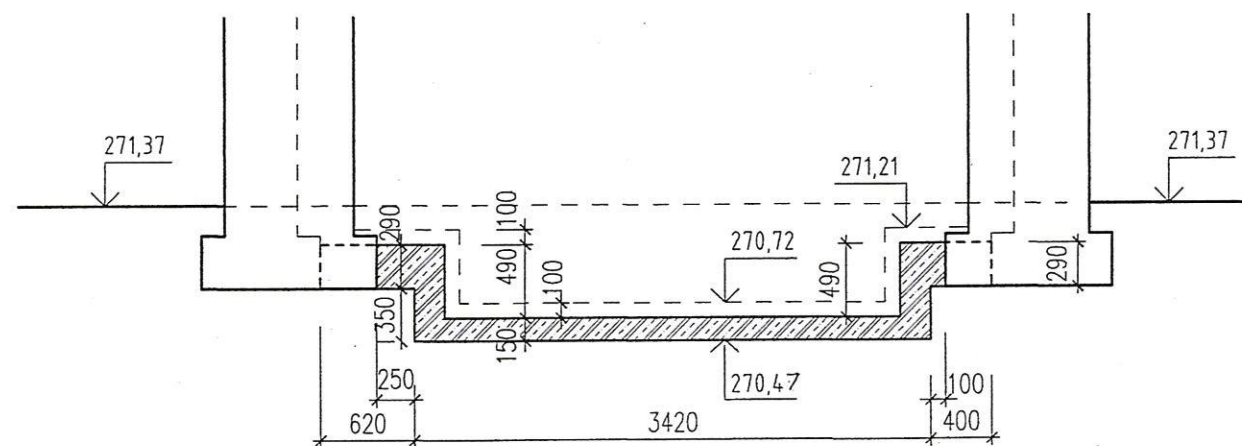

ŘEZ 2-2'

BETON C20/25
VÝZTUŽ 10505

TATO PROJEKTOVÁ DOKUMENTACE NESMÍ BÝT ROZMNOŽOVÁNA A DÁLE VYUŽÍVÁNA BEZ PÍSEMNÉHO SOUHLASU SURPMO a. s.

ODPOVĚDNÝ PROJEKTANT ZAKÁZKY: SURPMO a.s. Ing. Ivana Řídká		ODPOVĚDNÝ PROJEKTANT ČÁSTI: Ing. Zdenka Adamiecová	SPOLUPRÁCE: 		REKONSTRUKCE PAMÁTKOVÝCH OBJEKTŮ atelier statiky spol. s r.o. Dolní 14, 14 000 Praha 4 IČO 4580 1681, tel. 261 213 237					
OBJEDNATEL: FZÚ AV ČR		INVESTOR: FZÚ AV ČR								
AKCE: FYZIKÁLNÍ ÚSTAV AV ČR Cukrovarnická 10, Praha 6 Sanace budov A a B areálu FZÚ - 1.etapa					ZAKÁZKOVÉ ČÍSLO:	A 02/2017	Č			
					ÚČELOVÝ STUPEŇ: PROJEKT PRO PROVEDENÍ STAVBY					
ČÁST: STAVEBNĚ KONSTRUKČNÍ ŘEŠENÍ					DATUM:	12/2011				
BUDOVA A - 2.PP JÍMKA - VÝKRES TVARU					MĚŘÍTKO:	1 : 50	PROFESÍ:	S	Č. PŘÍLOHY:	1