


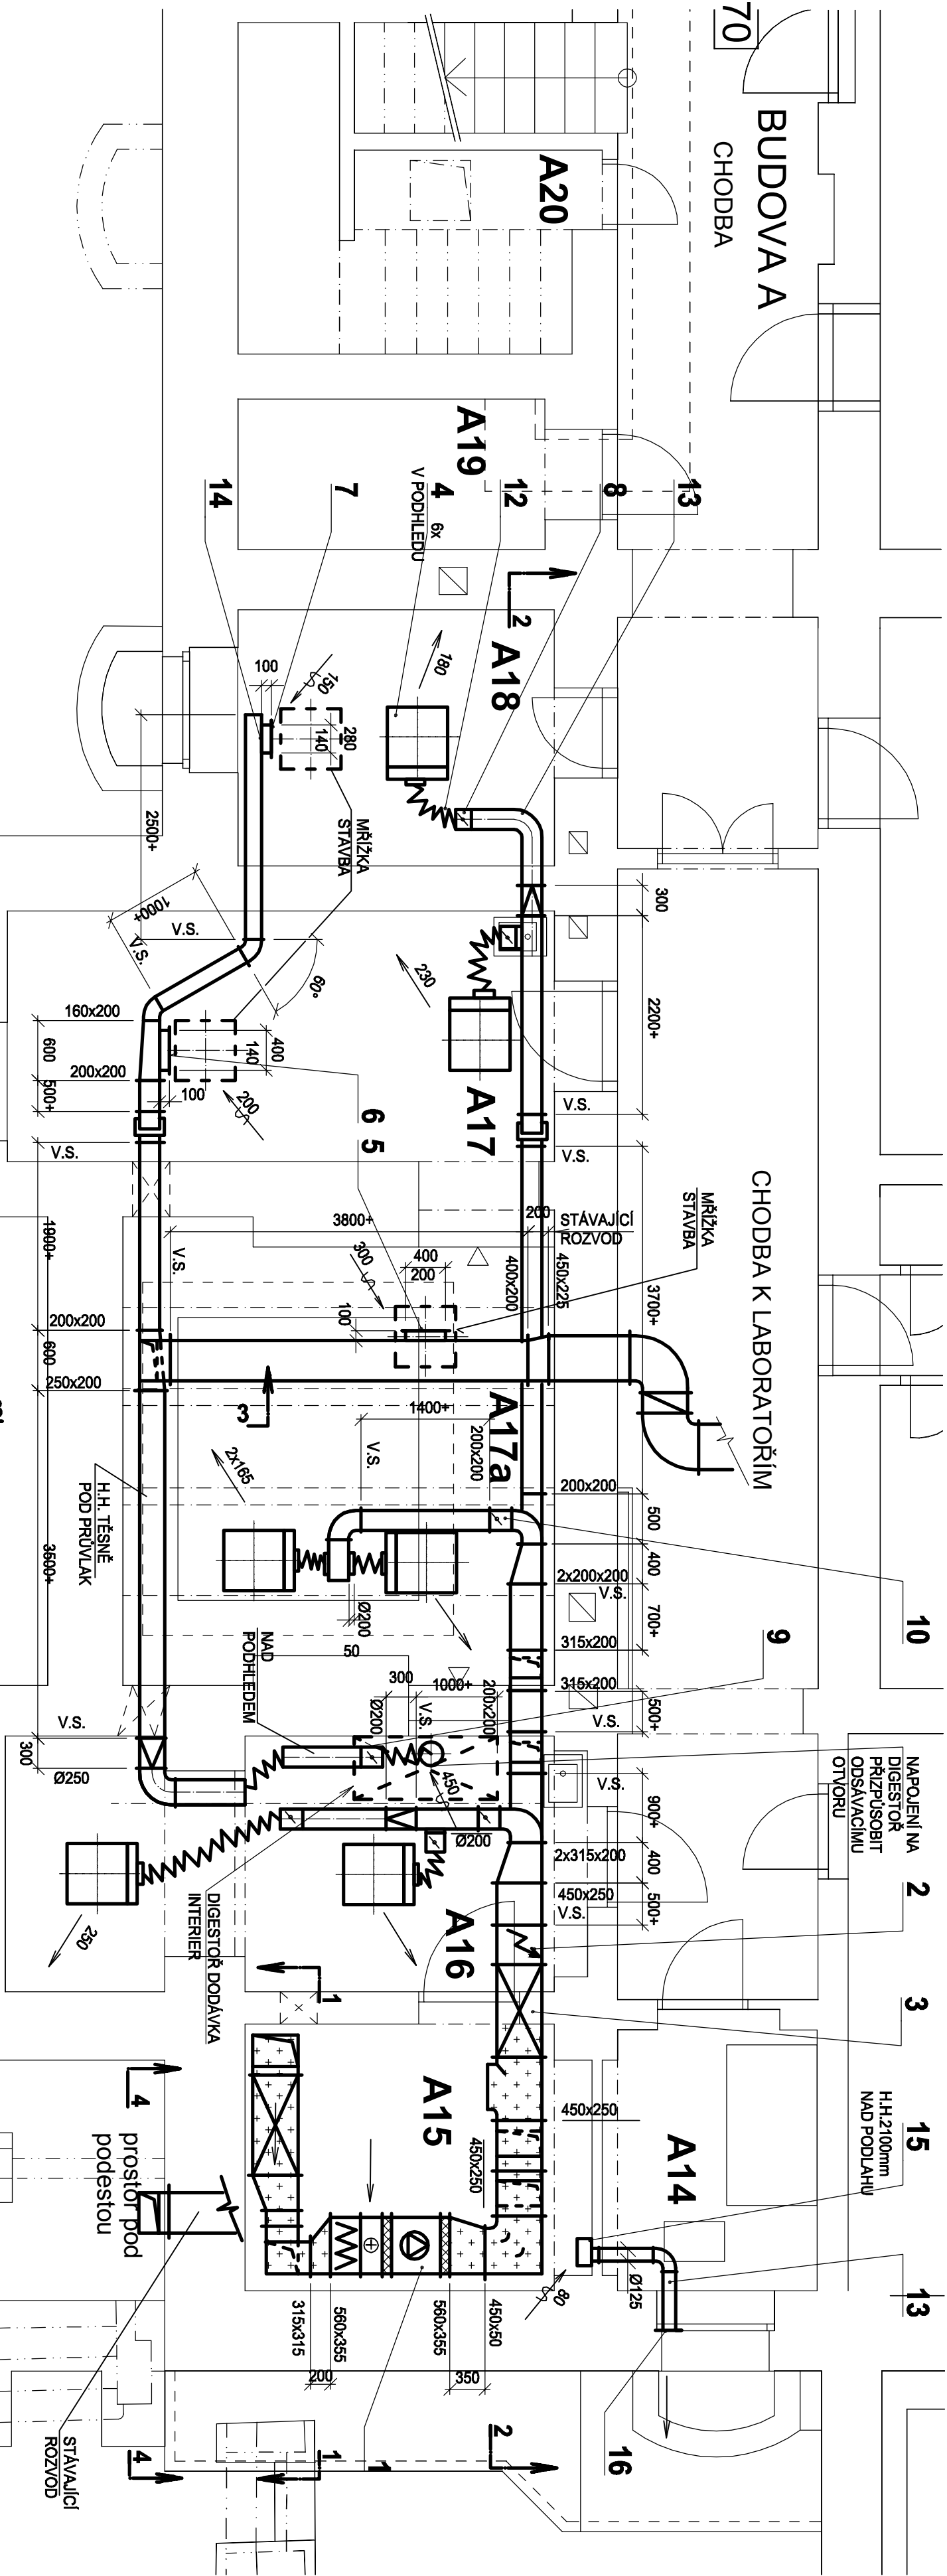


Č.	NÁZEV	MÍSTNOST	m ²
A14	TECHNICKOST-PLYN	5,7	
A15	STROJOVNA VZT	9,2	
A16	LABORATOR	14,3	
A17a	LABORATOR	19,6	
A17	LABORATOR	14,5	
A18	LABORATOR	8,5	
A19	SKLAD	5,2	
A20	SKLAD	8,2	
A21	SKLAD	11,4	
CHODBA K LABORATORIUM		22,4	

2.PP


POZNÁMKA
TEPELNÁ A AKUSTICKÁ IZOLACE
KONCOVÉ VZDUCHOVÉ VÝVSTĚ
UMÍSTIT DO RÁSTRU PODHLEDU




ŘEZ 1-1
1:50

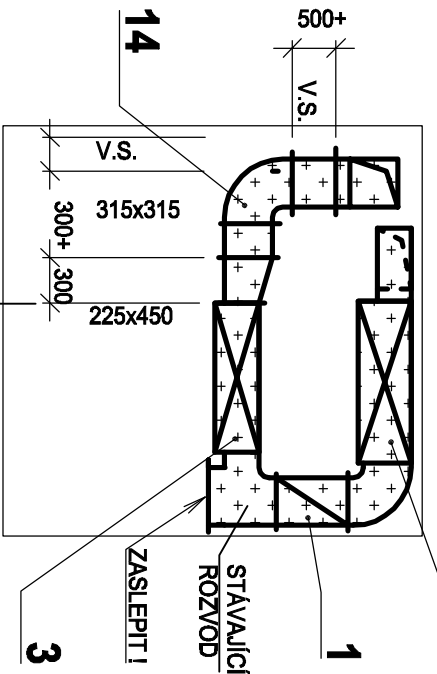


ŘEZ 3-3
1:50

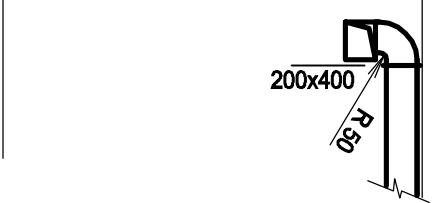


ŘEZ 4-4
1:50

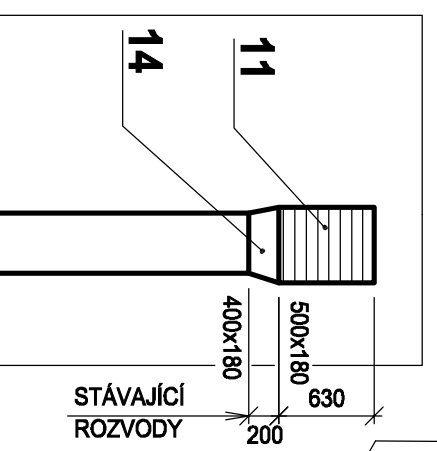

ŘEZ 2-2
1:50

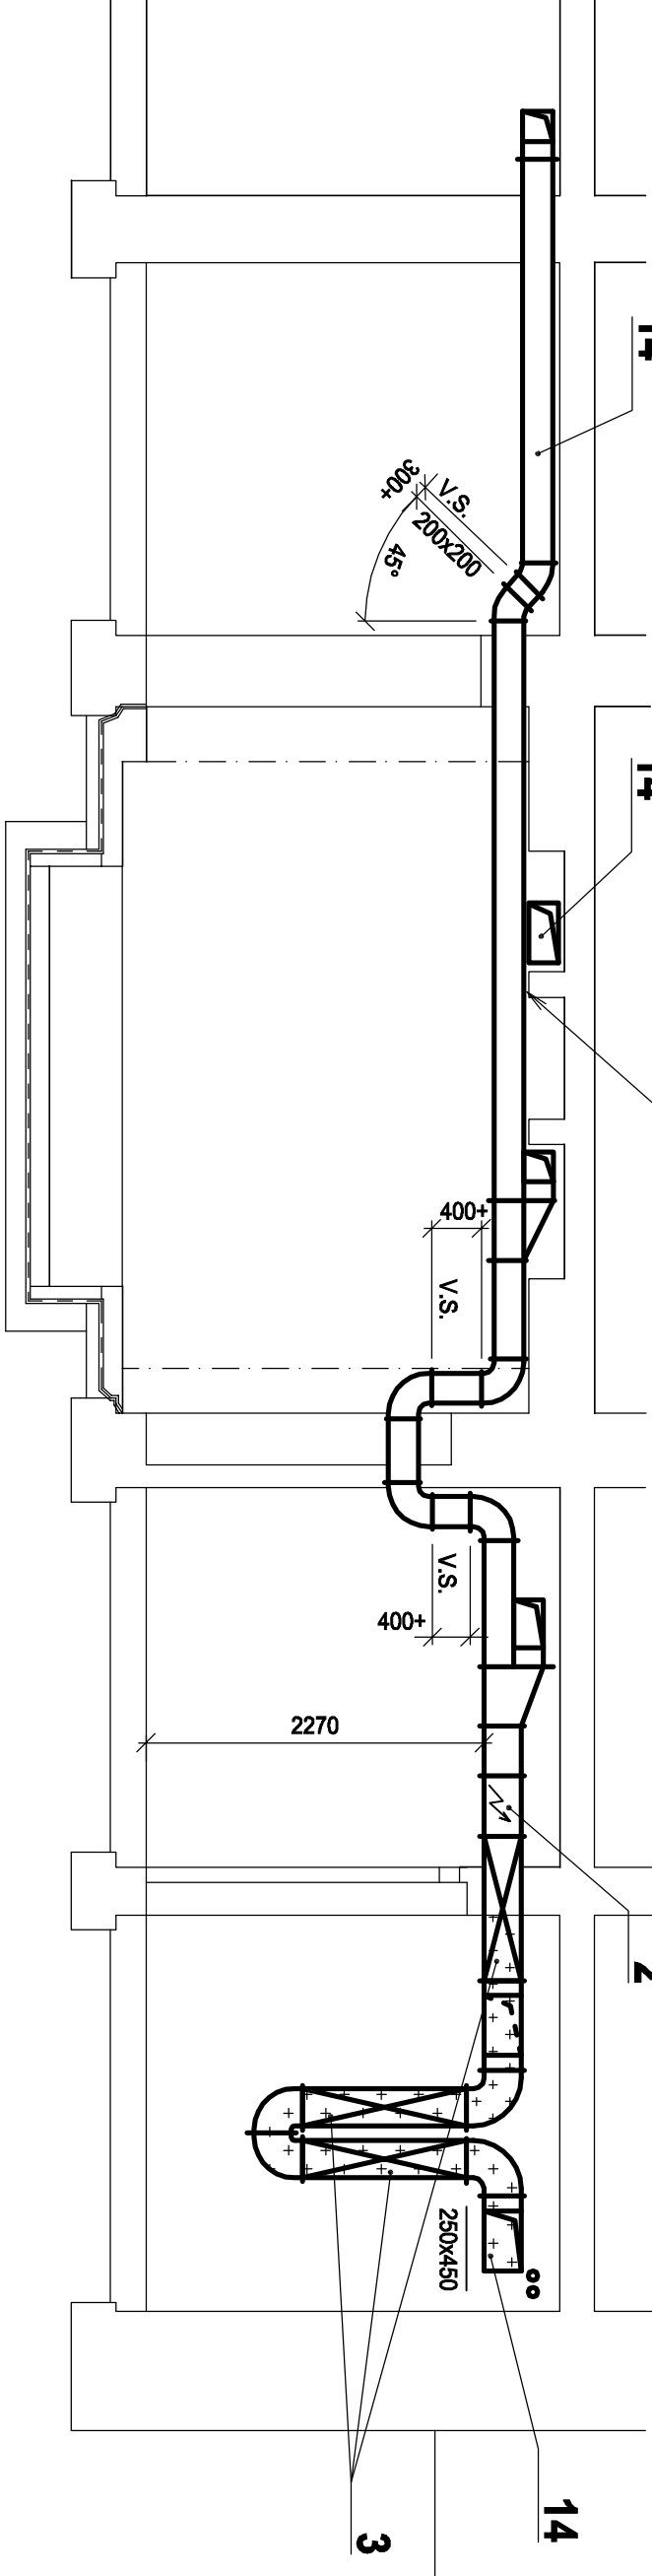

TATO PROJEKČNÍ DOKUMENTACE JE VLASTNÍ VÝTVOROU A DÍLE VYTVORUJÍM BEZ PŘEMĚNOU SOUDAVNÉHO SUPRMO a.s.			
OPROJEKTOVATEL ZAKÁZKOVÝ PROJEKTANT	Ing. Ivana Růžička	OPROJEKTOVATEL ČÁSTI	OPROJEKTOVATEL SPOLUPRÁCE
INVESTOR FZU AV ČR	ZÁRUBA	INVESTOR FZU AV ČR	
Projektové středisko PRÁHA Vedoucí střediska Ing. Pavel Růžička			
ZAKÁZKOVÉ ČÍSLO 016 13 4			
CIS PRÁHE			
ÚČELOVÝ STUPNĚ PROJEKT PRO PROVEDENÍ STAVBY			
ČÁST VZDUCHOTECHNIKA			
Datum 3/2013			
MĚŘITVO 1 : 50			
PROJEKCE: VZT			
Č. PRŮJEDY: 1			

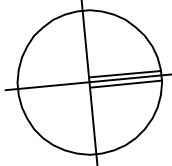

SUPRMO a.s.
Opelátova 1626/36, 110 00 Praha 1