



ÚZEMÍ OBCE	
POVRCH ÚZEMÍ	travnatá plocha
ČÍSLO PARCELNÍ	
VZDÁL. OBJEKTŮ A SMĚR. LOMŮ	0.80
OZNAČENÍ VRCHOLOVÝCH BODŮ	ZU H1


podélný profil vodovodní přípojky
Ø32
MĚŘÍTKO 1:100/100
k Hydrantu H1
LEGENDA TYPŮ ČAR
PŮVODNÍ TERÉN
HRUBÉ TERÉNNÍ ÚPRAVY
UPRAVENÝ TERÉN

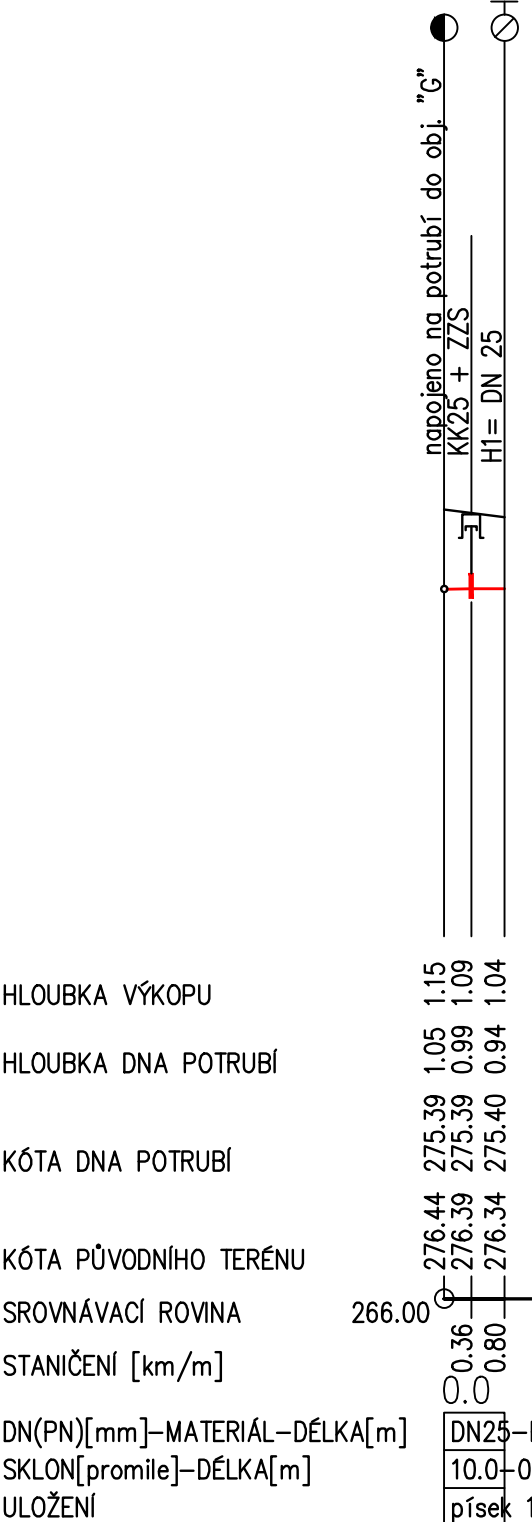


podélný profil vodovodní přípojky Ø90
k hydrantu H2
MĚŘÍTKO 1:100/100

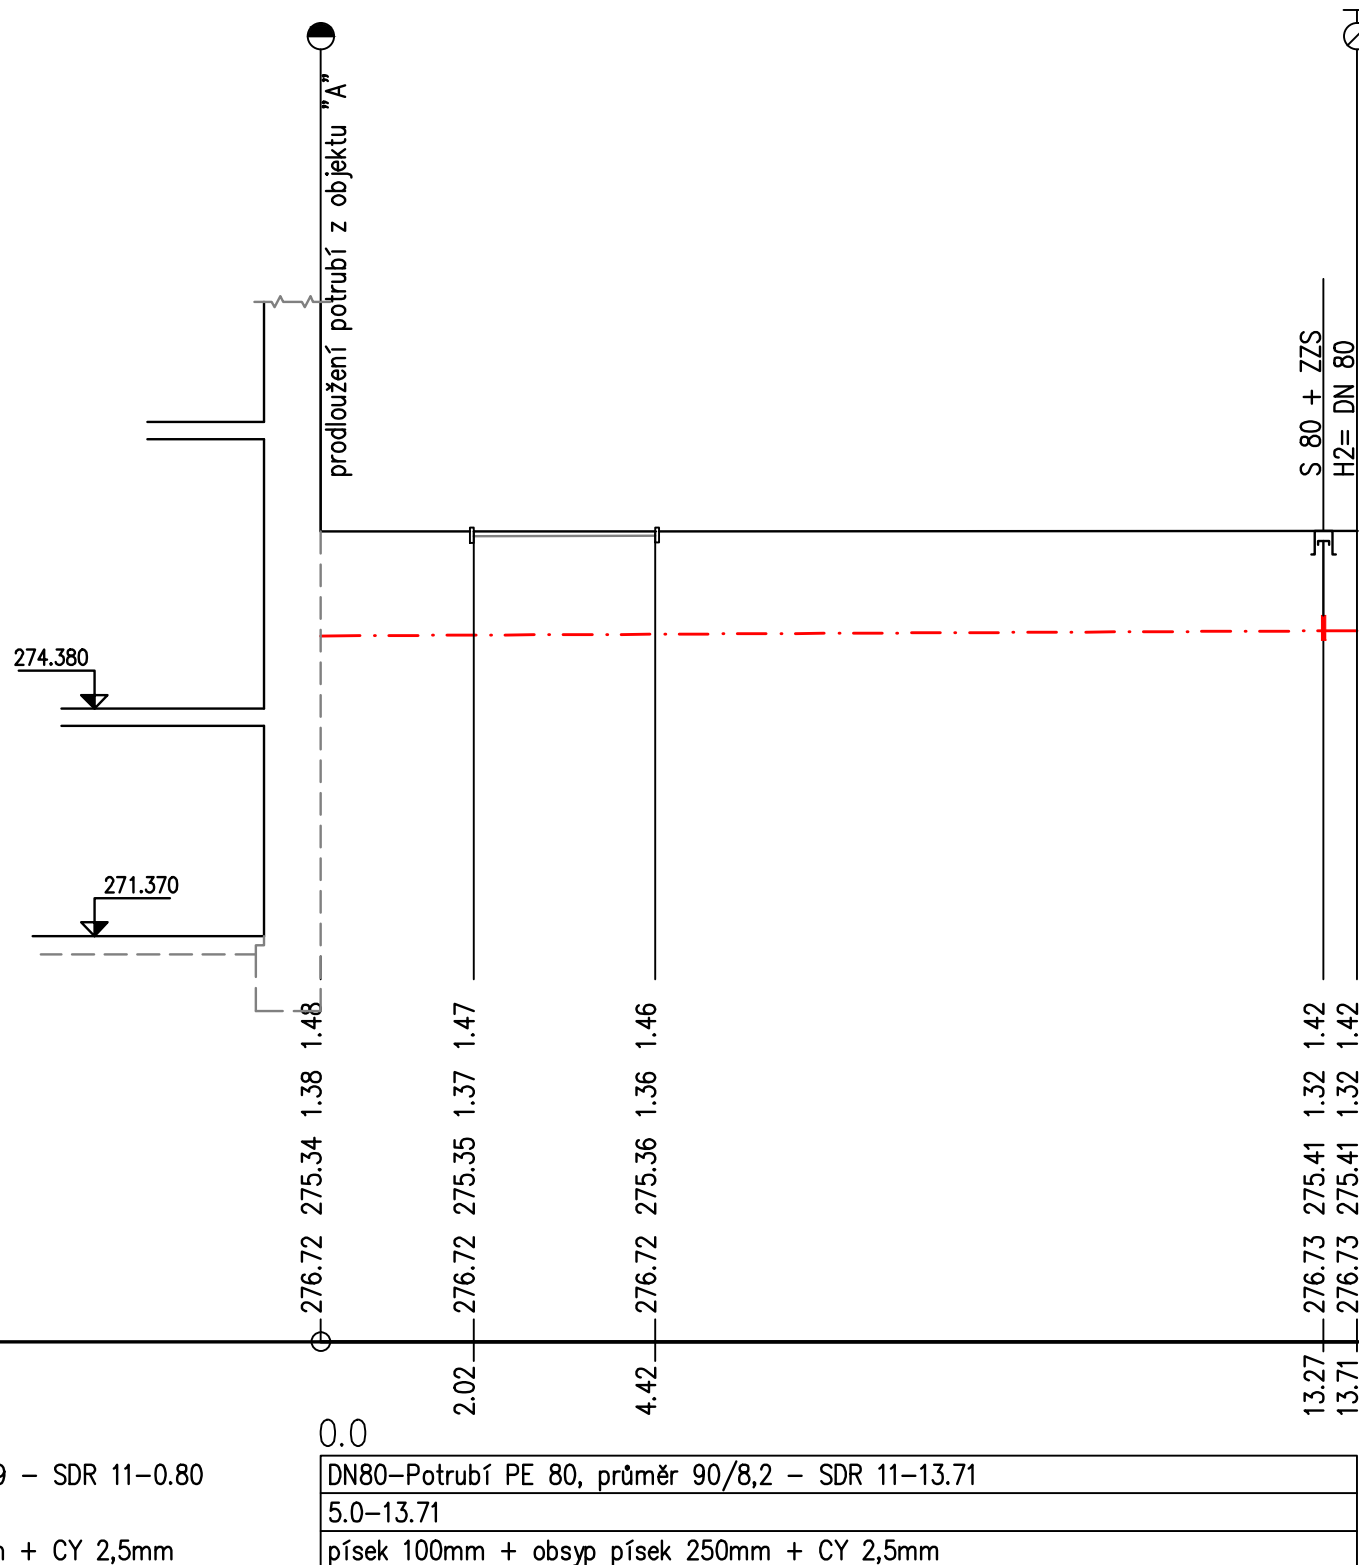


podélný profil vodovodní přípojky
Ø32
MĚŘÍTKO 1:100/100
k Hydrantu H3

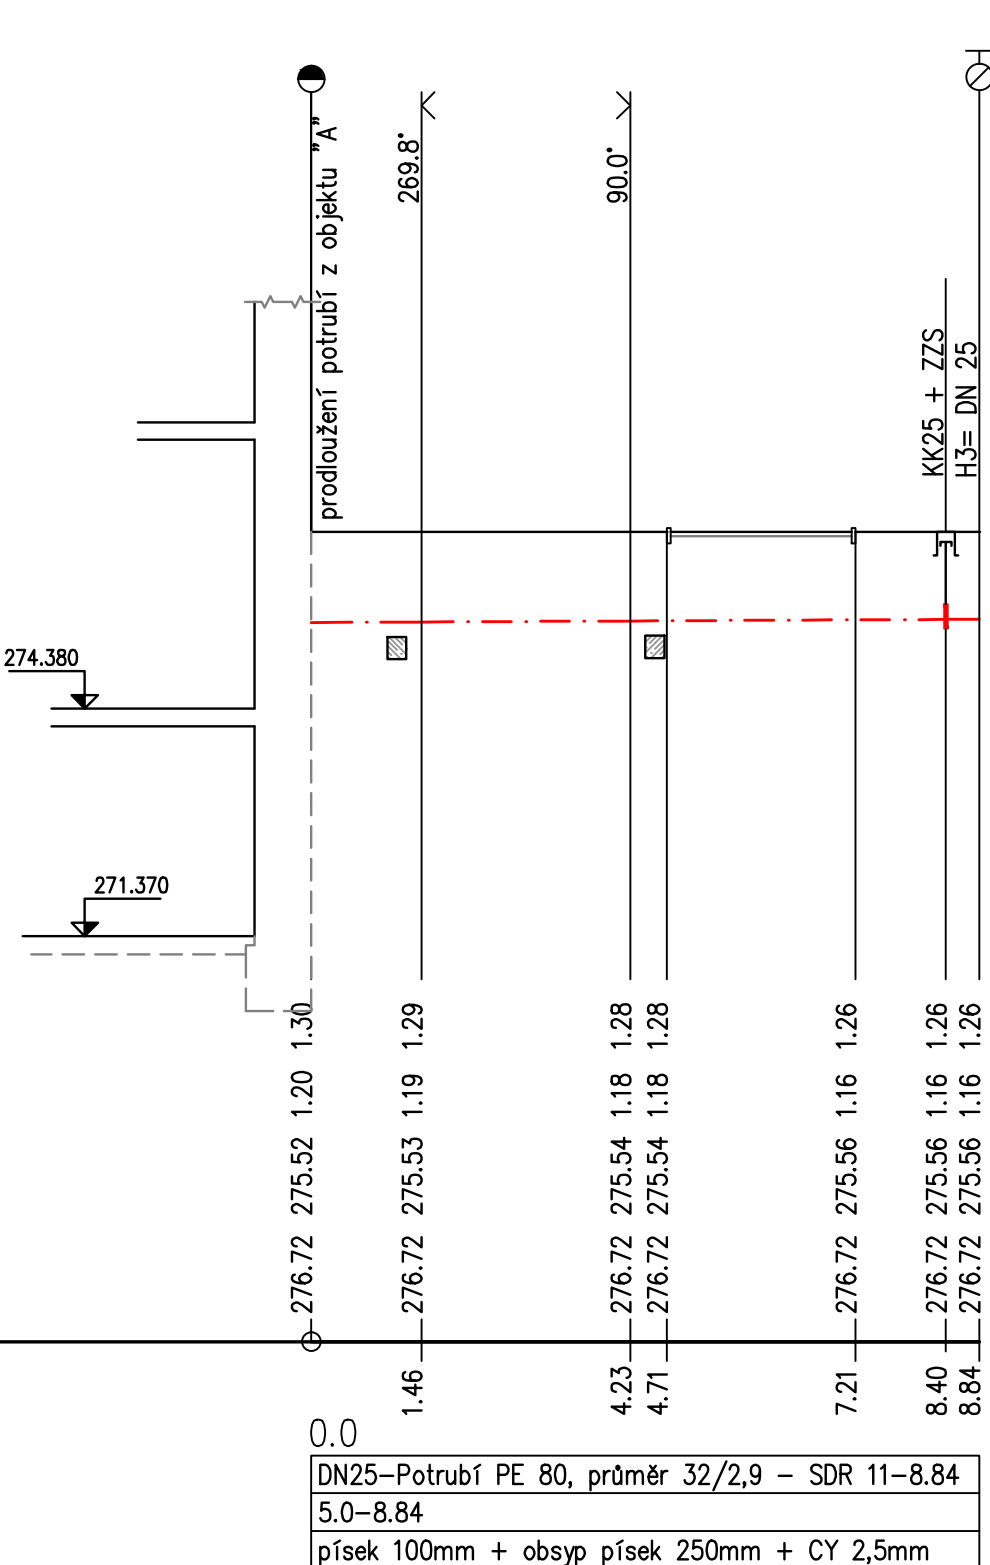

uložení hydrantu H1, H3

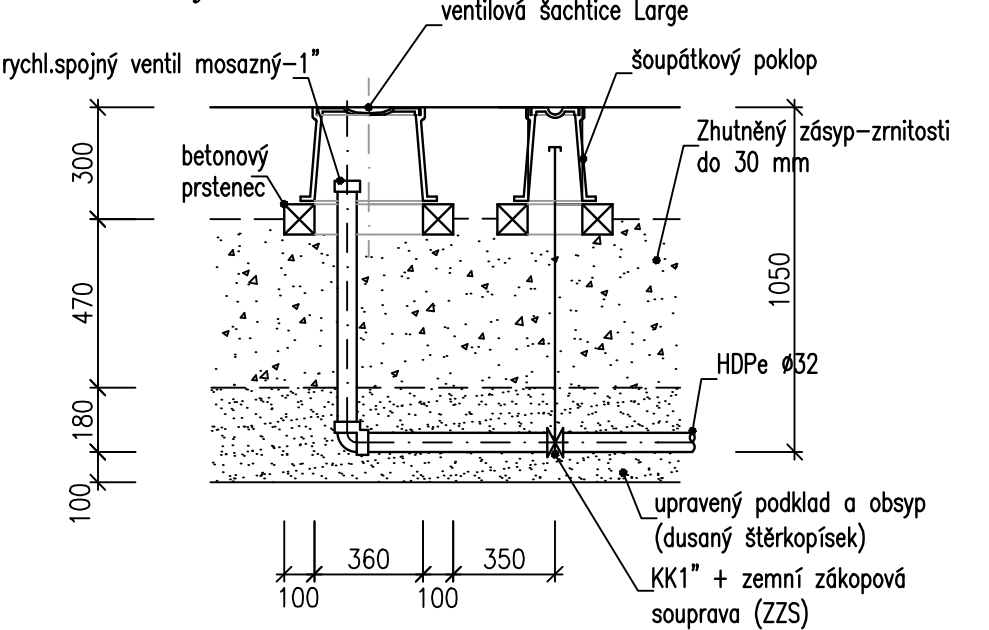

vzorový příčný řez

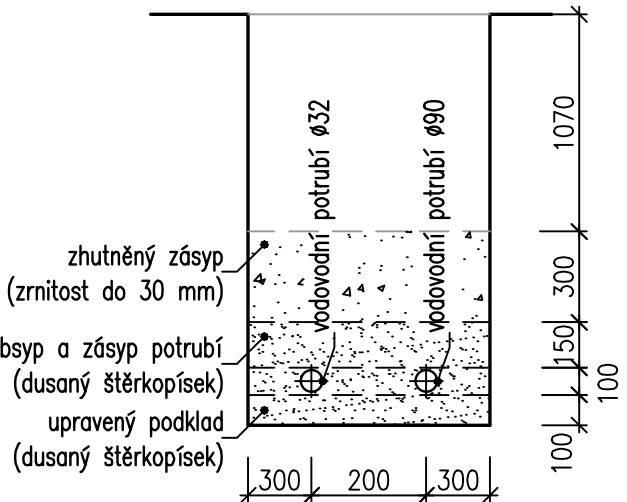

TATO PROJEKČNÍ DOKUMENTACE NEMÁ BÝT ROZŠŮŘOVÁNA A DÁLE VYUŽÍVÁNA BEZ PŘEDMÍHO SOUHLASU SURPMO a.s.					
OBJEDNATEL: Ing. Ivana Řídká		SPOLUPRÁCE: Ing. Miloš Klečka		SURPMO, a.s. Opletalova 1626/36, 110 00 Praha 1	
OBJEDNATEL: FZÚ AV ČR		INVESTOR: FZÚ AV ČR		Projektové středisko PRAHA Vedoucí střediska Ing. Pavel Růžička	
AKCE: FYZIKÁLNÍ ÚSTAV AV ČR Cukrovarnická 10, Praha 6 Sanace budovy A - 1.etapa		ZAKÁZKOVÉ ČÍSLO: 213 01		ČÍS. PŘÍLOH: 05	
ČÁST: F.1.4 ZDRAVOTNĚ TECHNICKÉ INSTALACE		OČELOVÝ STUPEŇ: PROJEKT PRO PROVEDENÍ STAVBY		OČELOVÝ STUPEŇ: PROJEKT PRO PROVEDENÍ STAVBY	
VÝKRES: Vodovod - podélný profil přípojky k hydrantům H1, H2, H3		MĚŘÍTKO: 1 : 100		PROJEKCE: ZI	
				Č. PŘÍLOH: 05	