



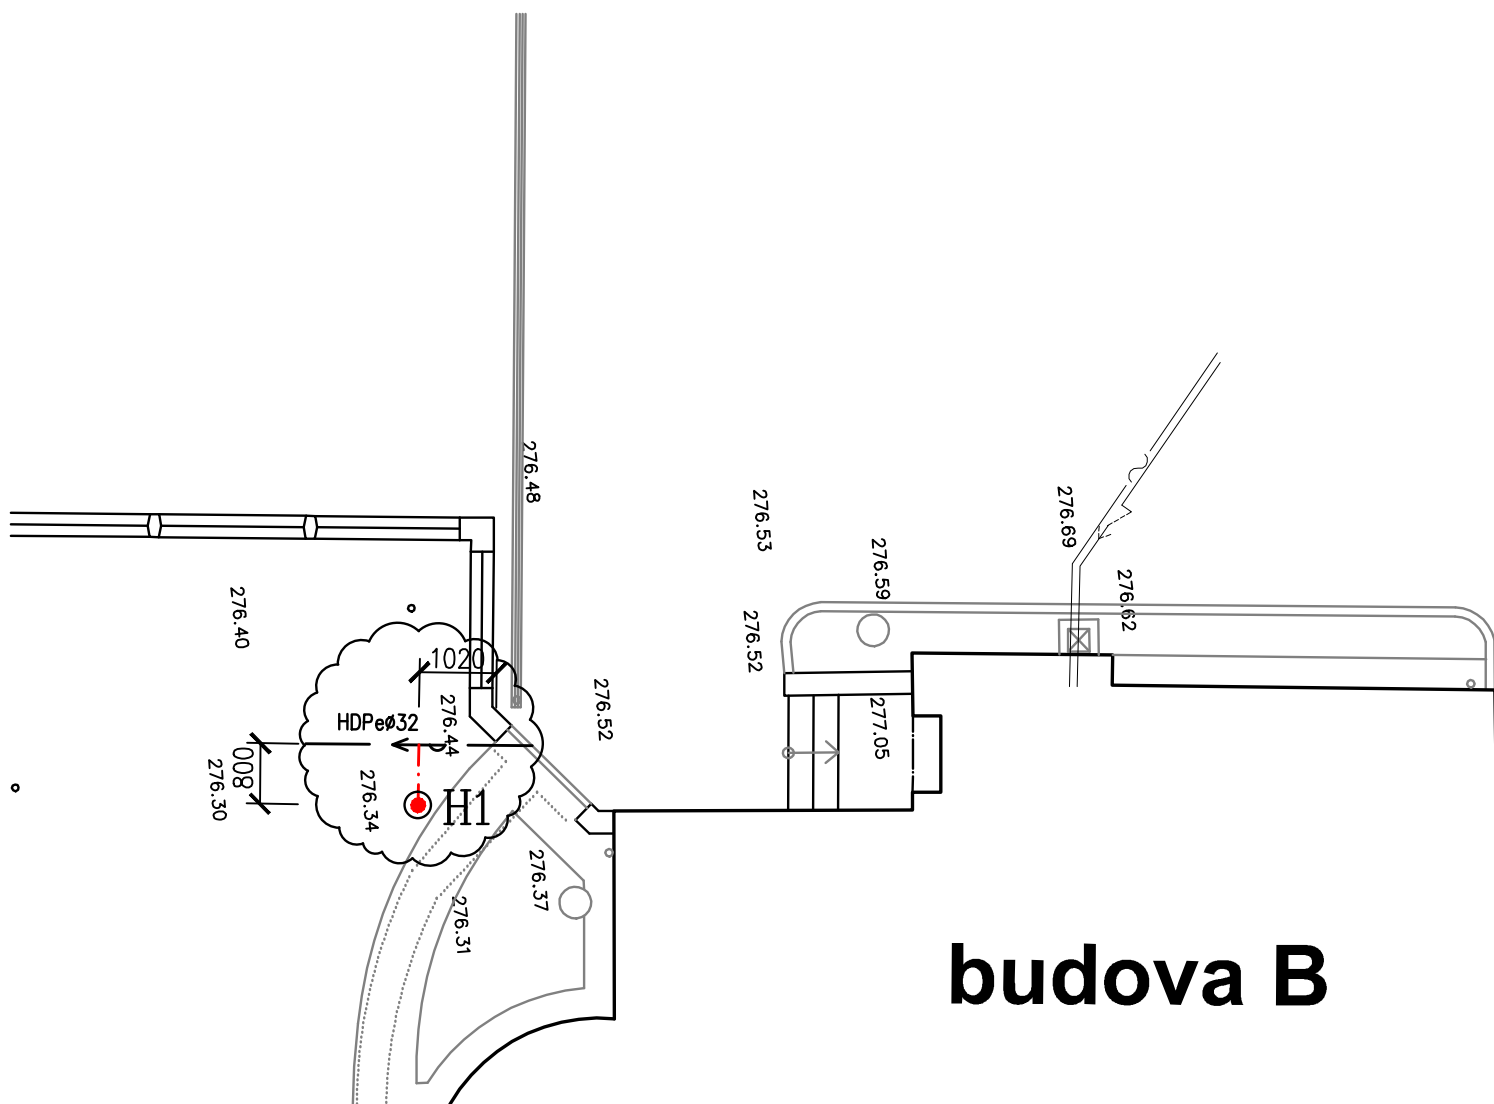

budova B

Legenda :

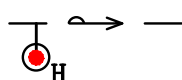

... vodovodní přípojka pro objekt "G" – realizovaná
... hydrant H1 s přípojkou na hadici – návrh

TATO PROJEKTOVÁ DOKUMENTACE NESMÍ BÝT ROZMNOŽOVÁNA A DÁLE VYUŽÍVÁNA BEZ PÍSEMNÉHO SOUHLASU SURPMO a. s.

ODPOVĚDNÝ PROJEKTANT ZAKÁZKY: Ing. Ivana Řídká		ODPOVĚDNÝ PROJEKTANT ČÁSTI: Ing. Miloš Klečka		SPOLUPRÁCE:		 SURPMO, a.s Opletalova 1626/36, 110 00 Praha 1		
OBJEDNATEL: FZÚ AV ČR			INVESTOR: FZÚ AV ČR			Projektové středisko PRAHA Vedoucí střediska Ing. Pavel Růžička		
AKCE: FYZIKÁLNÍ ÚSTAV AV ČR Cukrovarnická 10, Praha 6 Sanace budovy A - 1.etapa						ZAKÁZKOVÉ ČÍSLO:	213 01	ČÍS. PARÉ:
						ÚČELOVÝ STUPEŇ: PROJEKT PRO PROVEDENÍ STAVBY		
ČÁST: F.1.4 ZDRAVOTNĚ TECHNICKÉ INSTALACE						DATUM:	03 / 2013	
SITUACE						MĚŘÍTKO:	PROFESE:	Č. PŘÍLOHY:
						1 : 100	ZI	01