



budova "A-VÝCHOD" kanalizace řezy
(1:100/1:100)

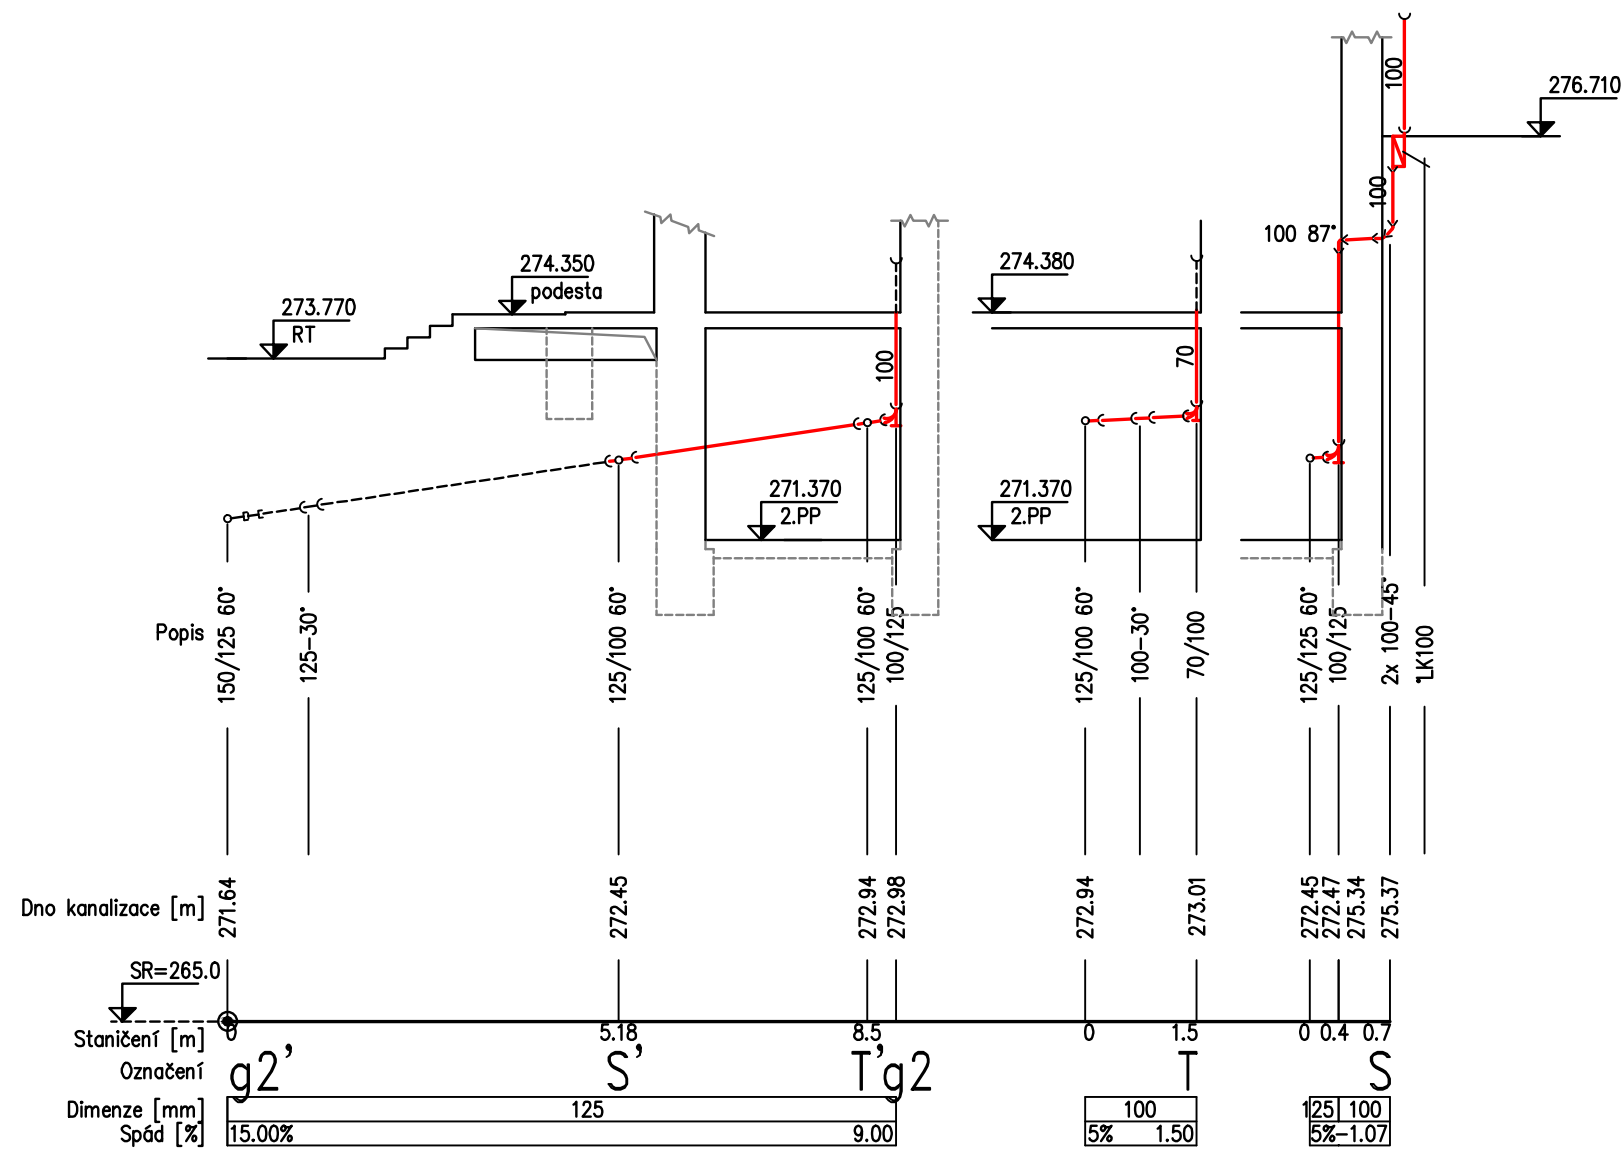

budova "A-JIH" kanalizace řezy
(1:100/1:100)

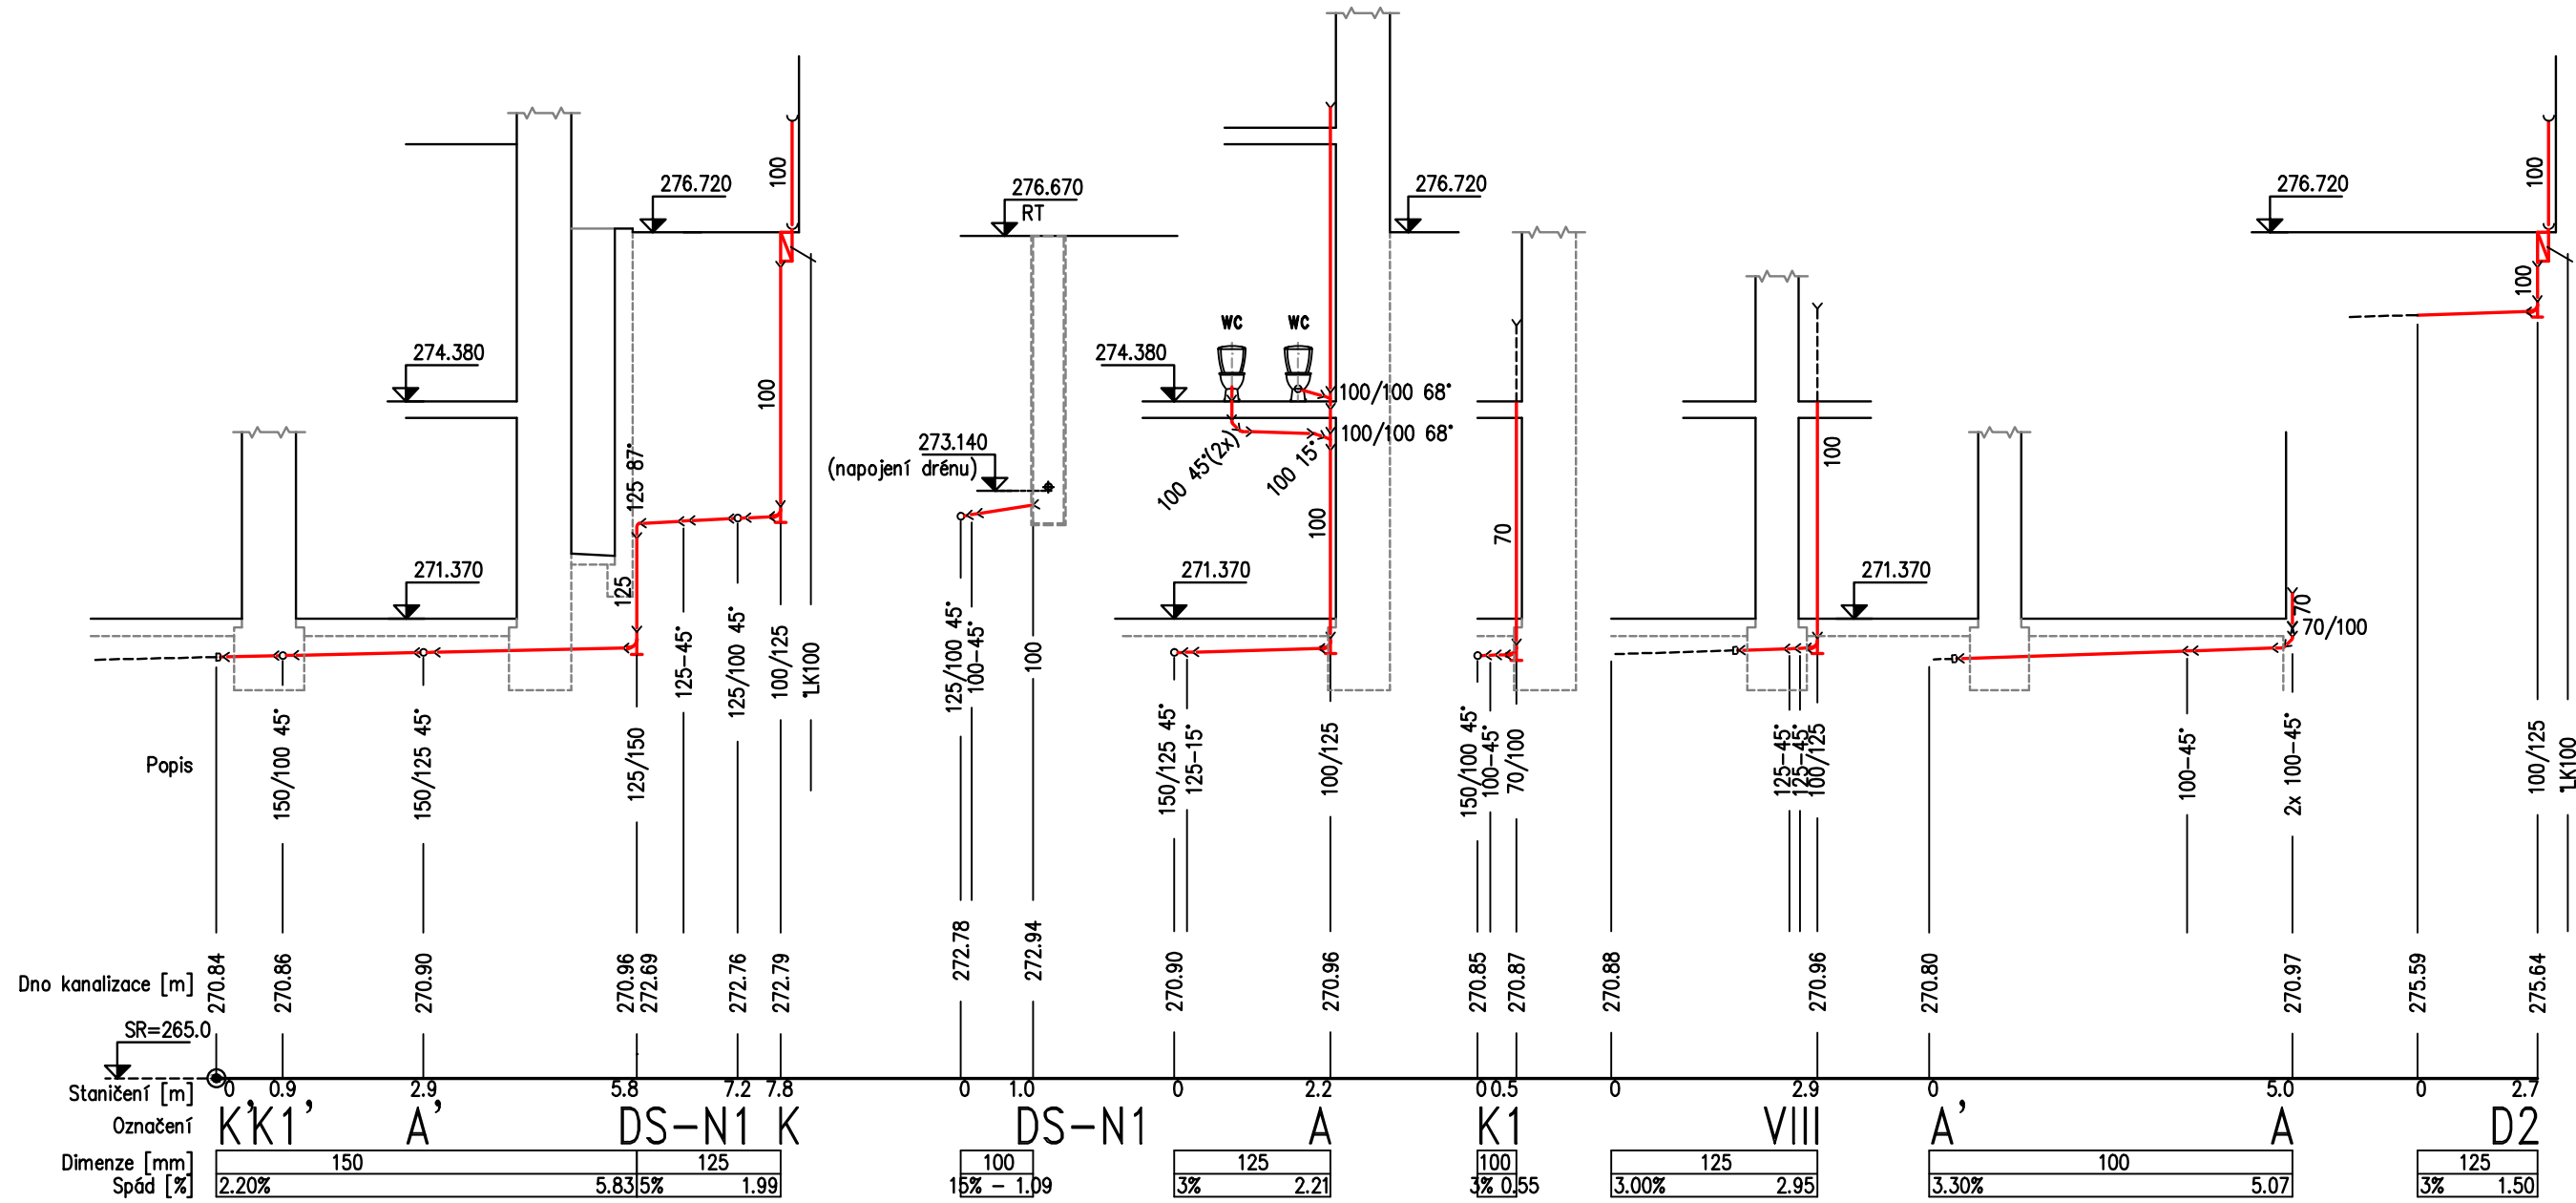

Legenda :

100 ... kanalizační potrubí - nové

200 ... kanalizační potrubí - stávající

TATO PROJEKTOVÁ DOKUMENTACE NESMÍ BÝT ROZMNOŽOVÁNA A DÁLÉ VYUŽÍVÁNA BEZ PÍSEMNÉHO SOULASU SURPMO a. s.		
OPROJEKOVANÝ PROJEKTANT ZAKÁZKA: Ing. Ivana Řídká	OPROJEKOVANÝ PROJEKTANT ČÁST: Ing. Miloš Klečka	SPOLUPRÁCE:  SURPMO, a.s. Opletalova 1626/36, 110 00 Praha 1
OBJEDNATEL: FZÚ AV ČR	INVESTOR: FZÚ AV ČR	Projektové středisko PRAHA Vedoucí střediska Ing. Pavel Růžička
AKCE: FYZIKÁLNÍ ÚSTAV AV ČR Cukrovarnická 10, Praha 6 Sanace budovy A - 1.etapa		ZAKÁZKOVÉ ČÍSLO: 213 01 OČELOVÝ STUPEŇ: PROJEKT PRO PROVEDENÍ STAVBY
ČÁST: F.1.4 ZDRAVOTNĚ TECHNICKÉ INSTALACE		DATUM: 03/2013 MĚŘÍTKO: PROFESÍ: Č. PRÁLOHY:
BUDOVA A - kanalizace - řezy		1 : 100 ZI 04