


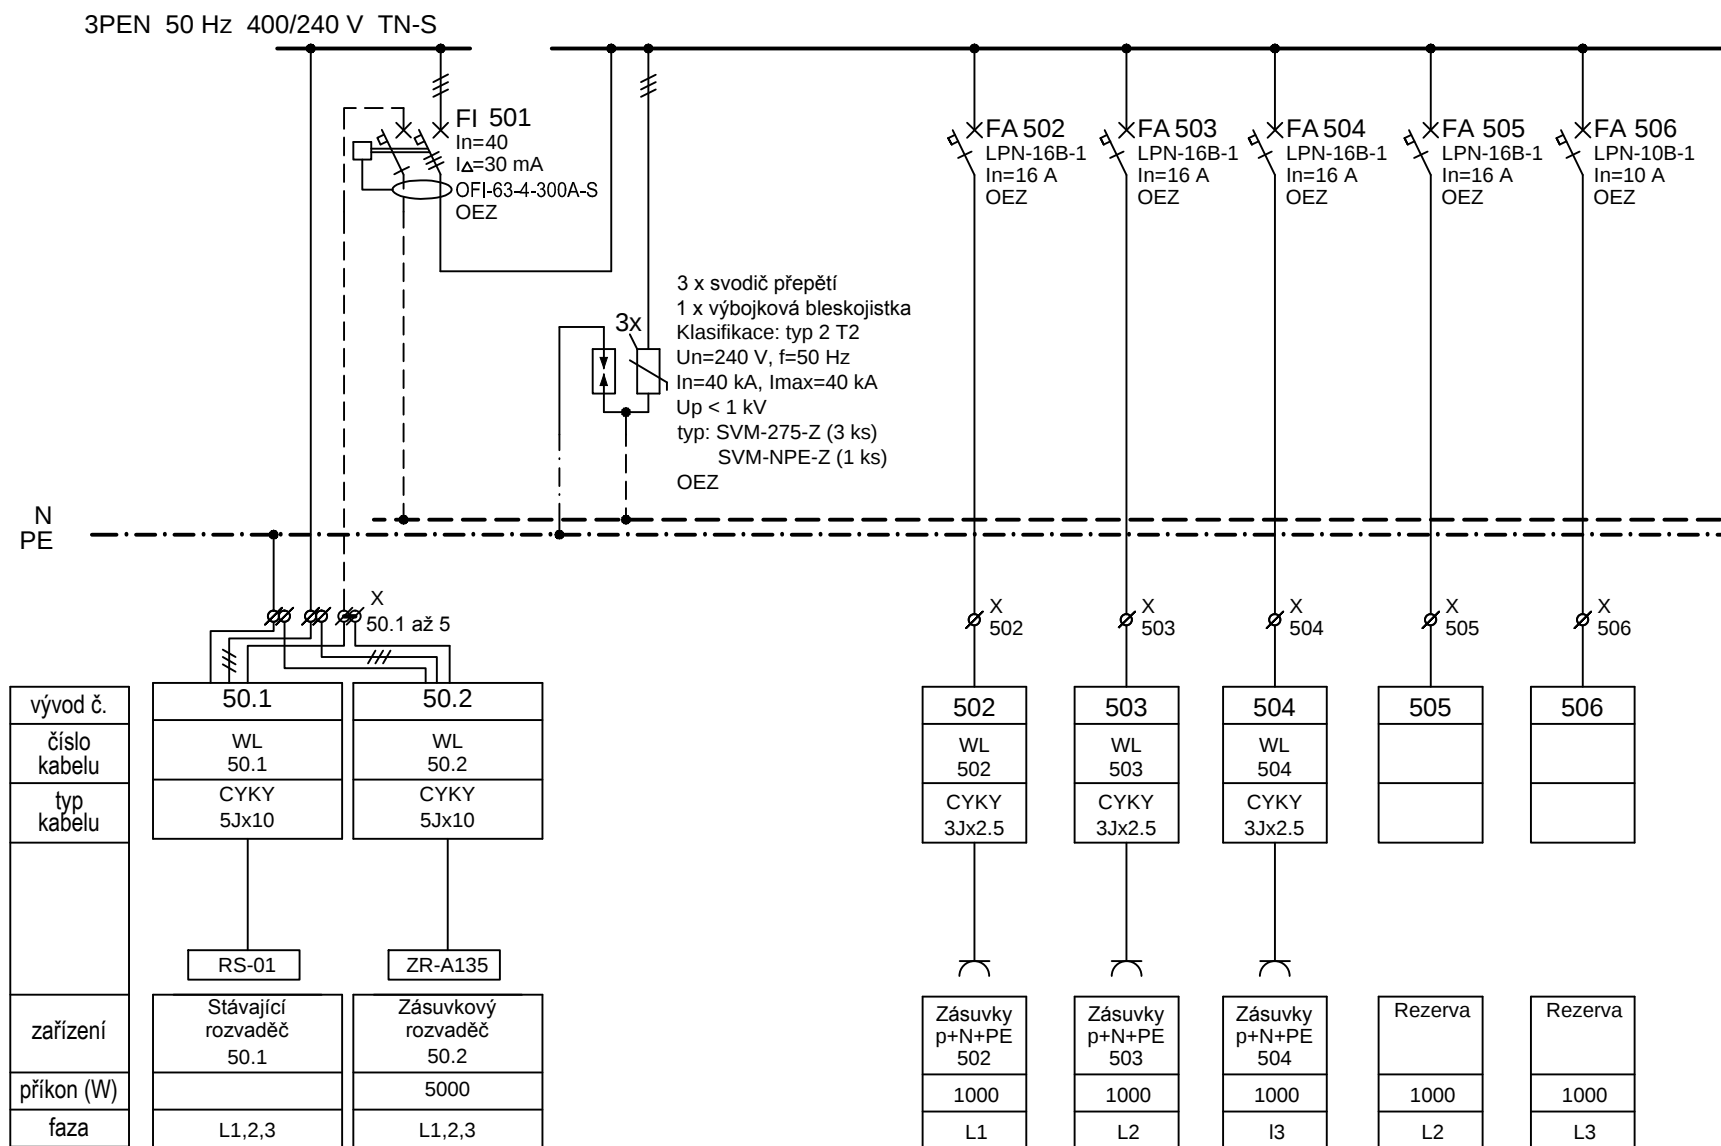

Rozvodnice: Nástěnná oceloplechová rozvodnice velikostí 2x12 modulů, průhledné dveře, třída ochrany I, krytí IP54/20, svorkovnice PE a N

ZHOTOVITEL : SURPMO, a.s Projektové středisko PRAHA Opletalova 1626/36, 110 00 Praha 1	INVESTOR: FYZIKÁLNÍ ÚSTAV AV ČR	AKCE: Sanace budovy A areálu FZÚ-1.etapa FYZIKÁLNÍ ÚSTAV AV ČR Cukrovarnická 10, Praha 6	STUPEŇ: Dokumentace pro provedení stavby	část: Zařízení slaboproudé a silnoproudé elektrotechniky	PROJEKTANT: Ing. P. Laketič Smrková 231, 25301 Chýně tel.: 774625450, 312312577 e-mail: laketic@seznam.cz	VÝKRES: Schéma rozvaděče RS-A135			
						DATUM: 03 / 2013	FORMÁT: A3	Č. V. 11	STRÁNKA: 1/1