



Propoj č.1

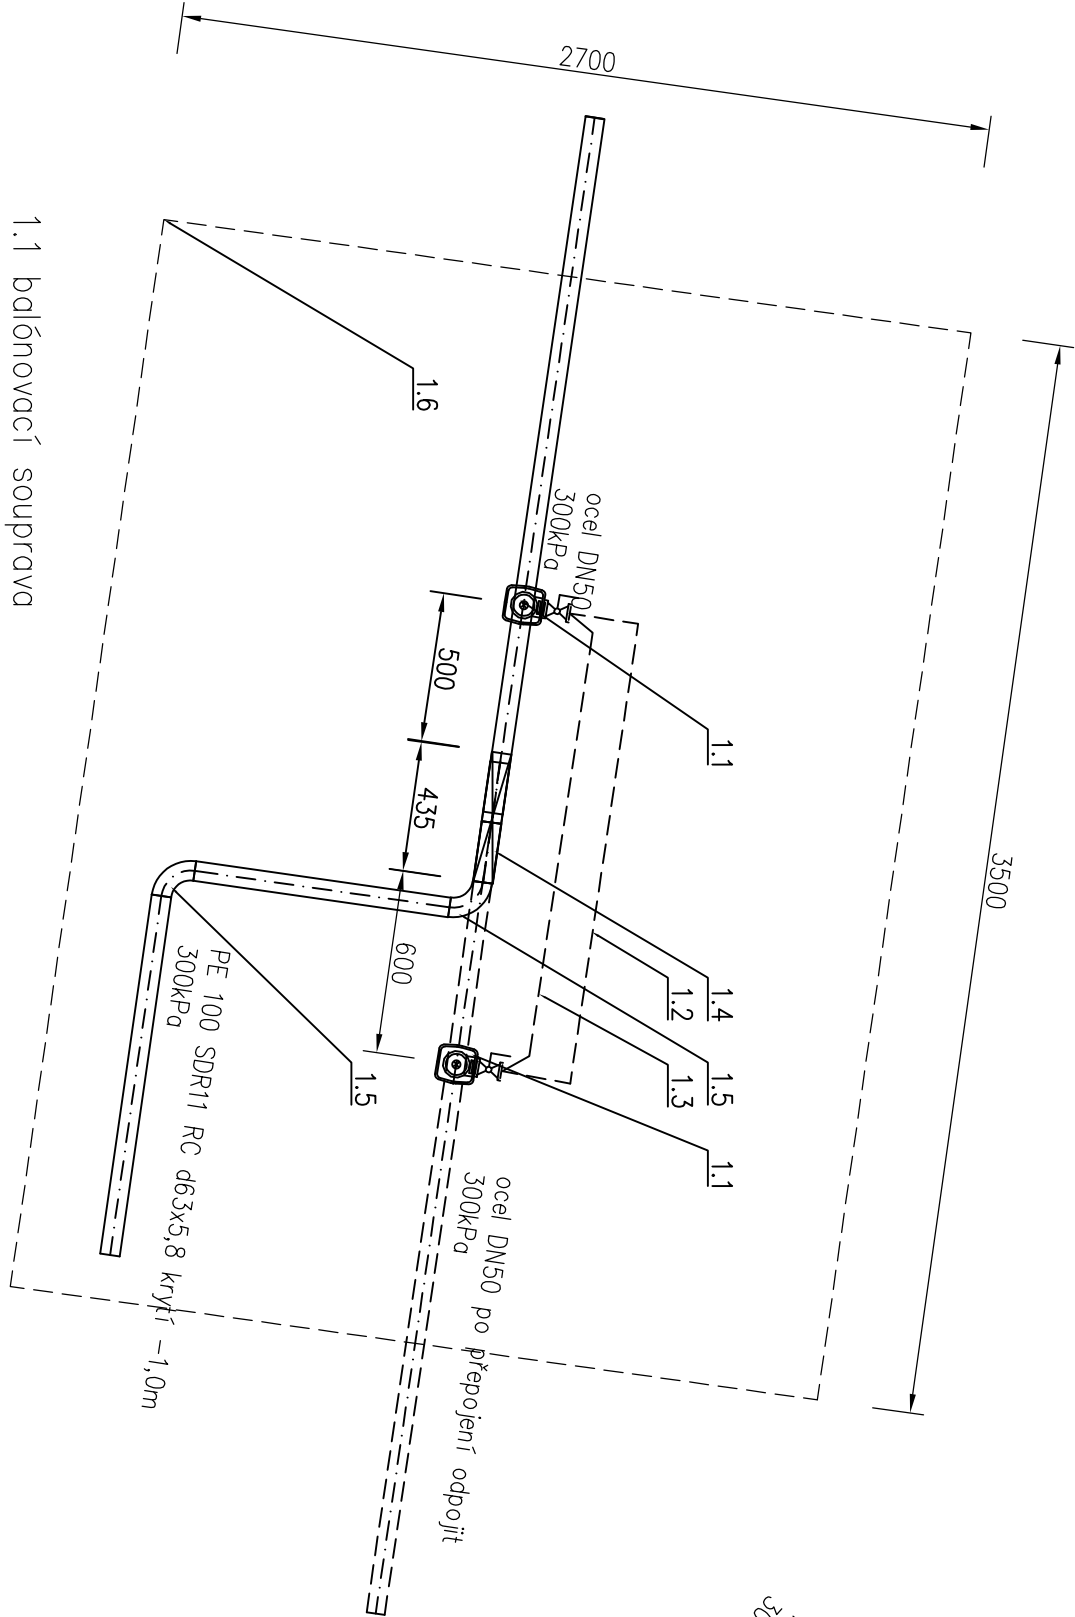


- 1.1 balónovací souprava s obtokem, uzavřením a odvzdušněním
- 1.2 obtokové potrubí d32x3
- 1.3 vodivé propojení
- 1.4 zemní přechodka TEZAP Ocel/PE 60,3x2,9/63x5,8 L–435mm
- 1.5 koleno eltv G+F d63
- 1.6 montážní jáma

Propoj č.4

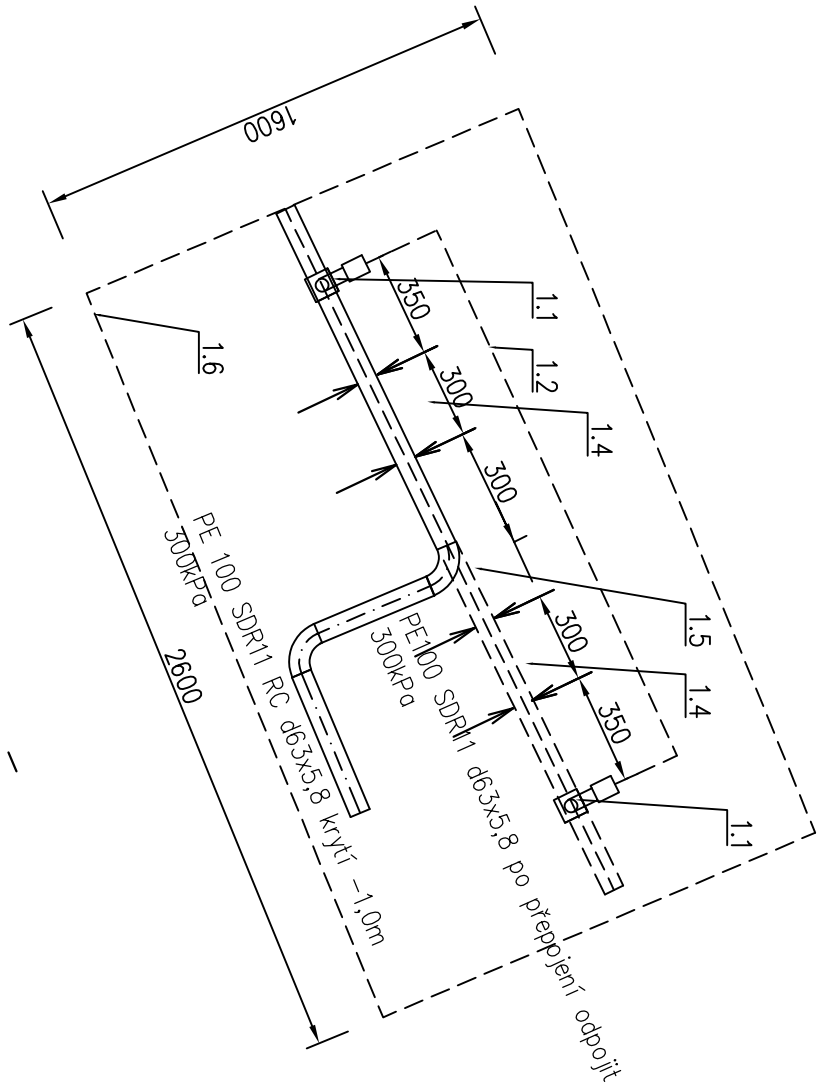


- 1.1 Navrtávací T–Kus eltv G+F d63/32 s uzávěrem
- 1.2 obtokové potrubí d32x3
- 1.4 Stlačovací souprava na příslušnou dimenzi potrubí po odstranění opravárenská tvarovka d63 eltv G+F
- 1.5 koleno eltv G+F d63
- 1.6 montážní jáma

Propoj č.2

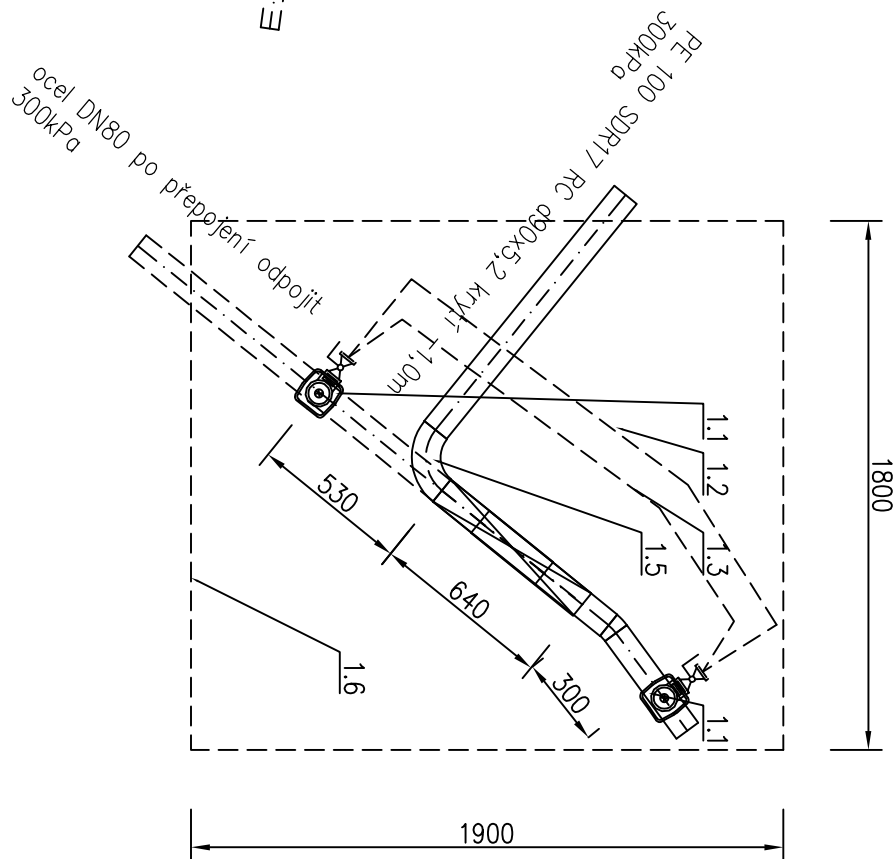

- 1.1 balónovací souprava s obtokem, uzavřením a odvzdušněním
- 1.2 obtokové potrubí d50x4,6
- 1.3 vodivé propojení
- 1.4 zemní přechodka TEZAP Ocel/PE 88,9x4/90x5,2 L–640mm
- 1.5 koleno eltv G+F d90
- 1.6 montážní jáma

Propoj č.3

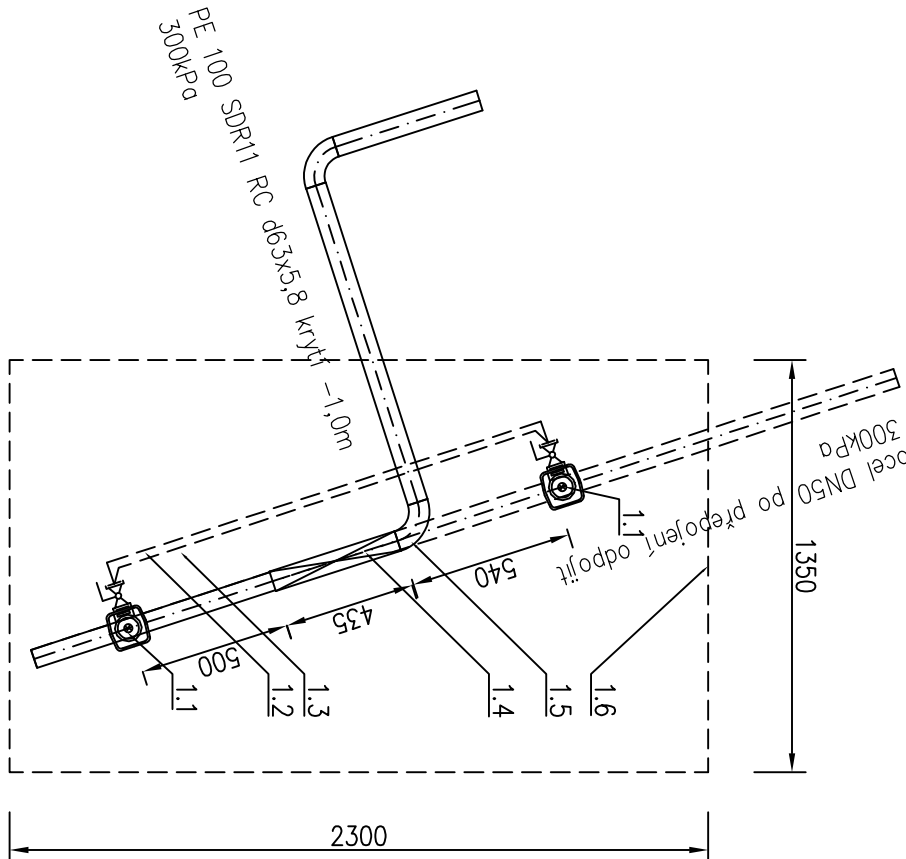

- 1.1 balónovací souprava s obtokem, uzavřením a odvzdušněním
- 1.2 obtokové potrubí d32x3
- 1.3 vodivé propojení
- 1.4 zemní přechodka TEZAP Ocel/PE 60,3x2,9/63x5,8 L–435mm
- 1.5 koleno eltv G+F d63
- 1.6 montážní jáma

Vypínavatel : Pavel Stejskal		Vedoucí projektu : Ing.Pavel Kodýtek		Autorizace :		Podě :	
Kreslil : Pavel Stejskal							
Investor : Městys Chodová Planá, Pohraniční stráž 129 348 13 Chodová Planá							
Stavba : Parkoviště u zámku Chodová Planá							
Číslo : D.2.2 – Přeložka plynovodu				Formát : A2		Datum : 03 2025	
Obsah : Schéma propoju				Stupeň: DSP		Číslo zadání : 0112025	
				Měřítko : 1:25		Číslo přílohy : D.2.2–3	