


SCHÉMA ULOŽENÍ POTRUBÍ PE100

a) V KOMUNIKACI

b) VE VOLNÉM TERÉNU

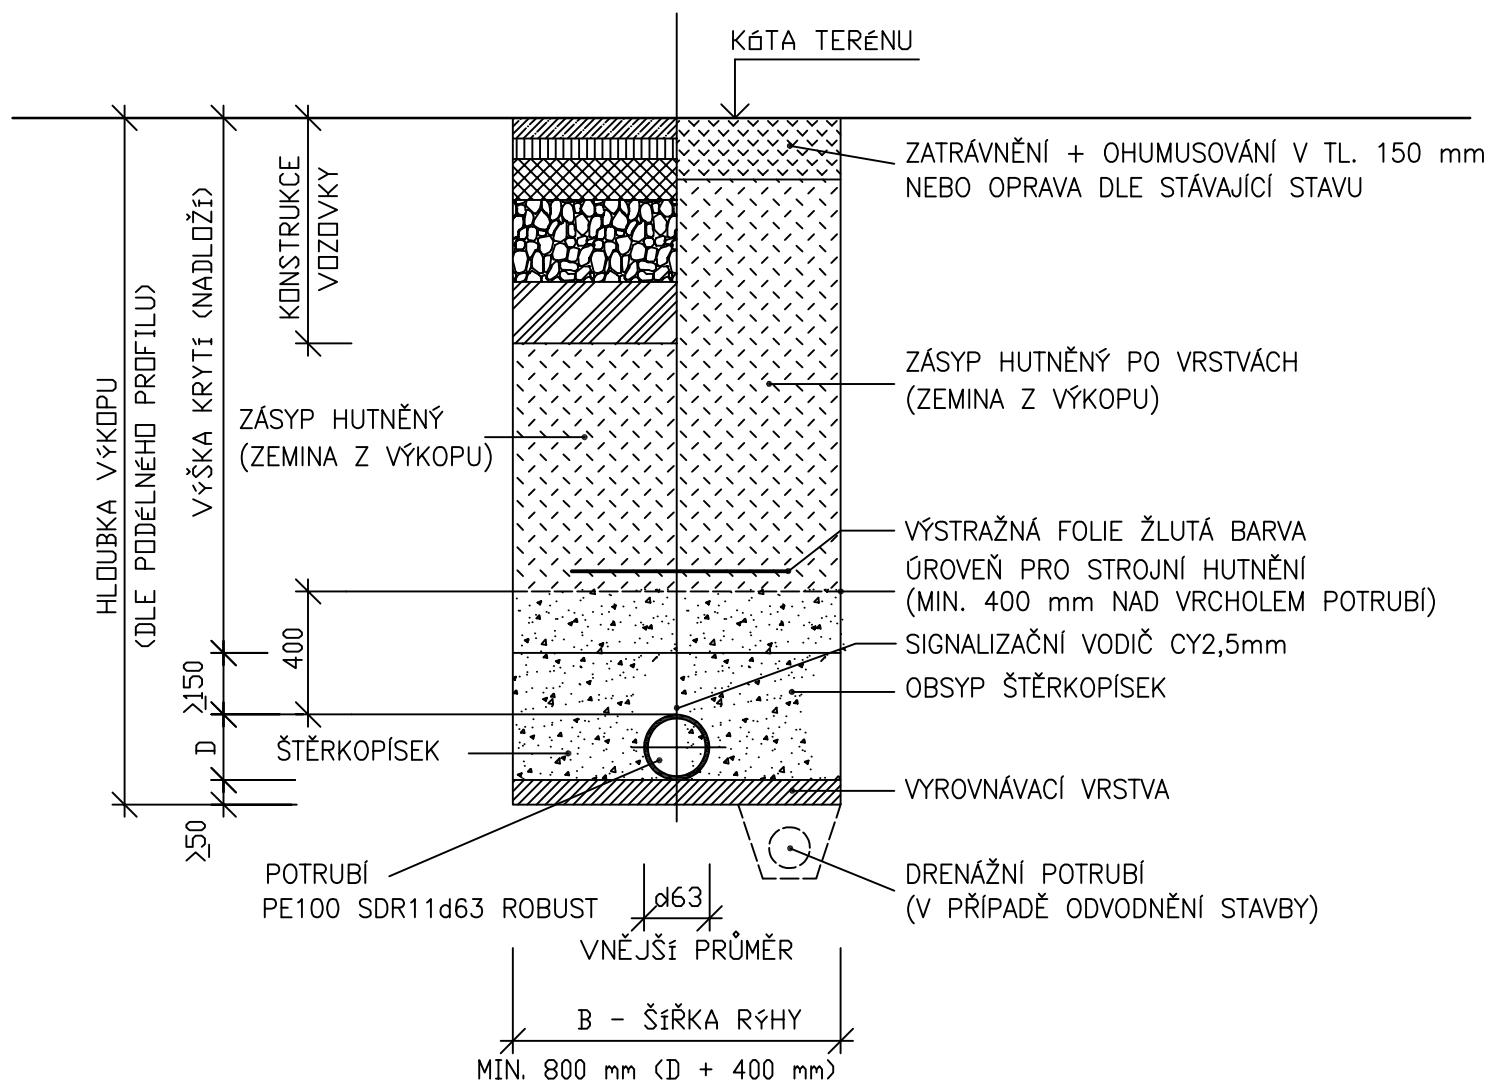

Vypracoval :	Vedoucí projektu :	Autorizace :	Paré :
Pavel Stejskal	Ing.Pavel Kodýtek		
Kreslil :			
Pavel Stejskal		Formát :	Datum :
Investor :	Městys Chodová Planá, Pohraniční stráže 129 348 13 Chodová Planá		
Stavba :	Parkoviště u zámku Chodová Planá		
Část :	D.2.2 – Přeložka plynovodu	Stupeň:	Číslo zakázky :
Obsah :	Uložení potrubí	Měřítko :	Číslo přílohy :
		DSP	0112025
			D.2.2–4