

Rozvaděč: R.svorky
(strojovna 1.PP)

Typ provedení: Nerezový přisazený rozvaděč
Krytí: IP54

Ochrana před neb. dot. napětím: Automatickým odpojením
od zdroje dle ČSN 33-2000-4-41 ed.3

Rozměry: (šxvxh) 600x600x300 mm

Přívody: Pravým bokem

Vývody: Levým bokem

Bezpečnostní tabulky na dveřích

- "POZOR EL. ZAŘÍZENÍ"
- "NEHAS VODOU ANI PĚNOVÝMI PŘÍSTROJI "

Z VNITŘNÍ STRANY DVEŘÍ OSADIT KAPSU NA DOKUMENTACI


TATO PROJEKTOVÁ DOKUMENTACE NENAHRAZUJE VÝROBNÍ DOKUMENTACI ROZVÁDĚČE!

VÝROBCE ROZVÁDĚČE POSODÍ NUTNOST AKTIVNÍHO CHLAZENÍ ROZVÁDĚČE, POKUD BUDE NUTNÉ
TAK JEJ POUŽÍJE (OKOLNÍ TEPLOTA ROZVÁDĚČE MAX. 40°C, PRŮMĚRNÁ TEPLOTA ZA 24 HODIN
NEPŘESÁHNE 35°C).

Veškerá práva vyhrazena. Tento výkres a detail je majetkem projektanta a nesmí být použit celý ani z části bez písemného souhlasu.

VYPRACOVAL		ZODPOVĚDNÝ PROJEKTANT	
Radek Zdražil		Karel Svoboda	
INVESTOR: Technické služby Havlíčkův Brod Na Valech 3523, 580 01 Havl. Brod		MÍSTO: Havlíčkův Brod KRAJ: Vysočina	
AKCE: Přemístění elektro rozvaděče technologie koupaliště v ulici Chotěbořská, 580 01 Havlíčkův Brod		DATUM	08/2023
ČÁST: D.1.4.3 - Elektrická silnoprůdová zařízení		FORMÁT / POČET A4	6xA4
VÝKRES: Rozvaděč: R.svorky		ČÍSLO ZAKÁZKY	ZK23/47
		STUPEŇ PD	DPS
		MĚŘÍTKO	PARÉ Č. VÝKRES Č.
		-	D.1.4.3.07

--	--

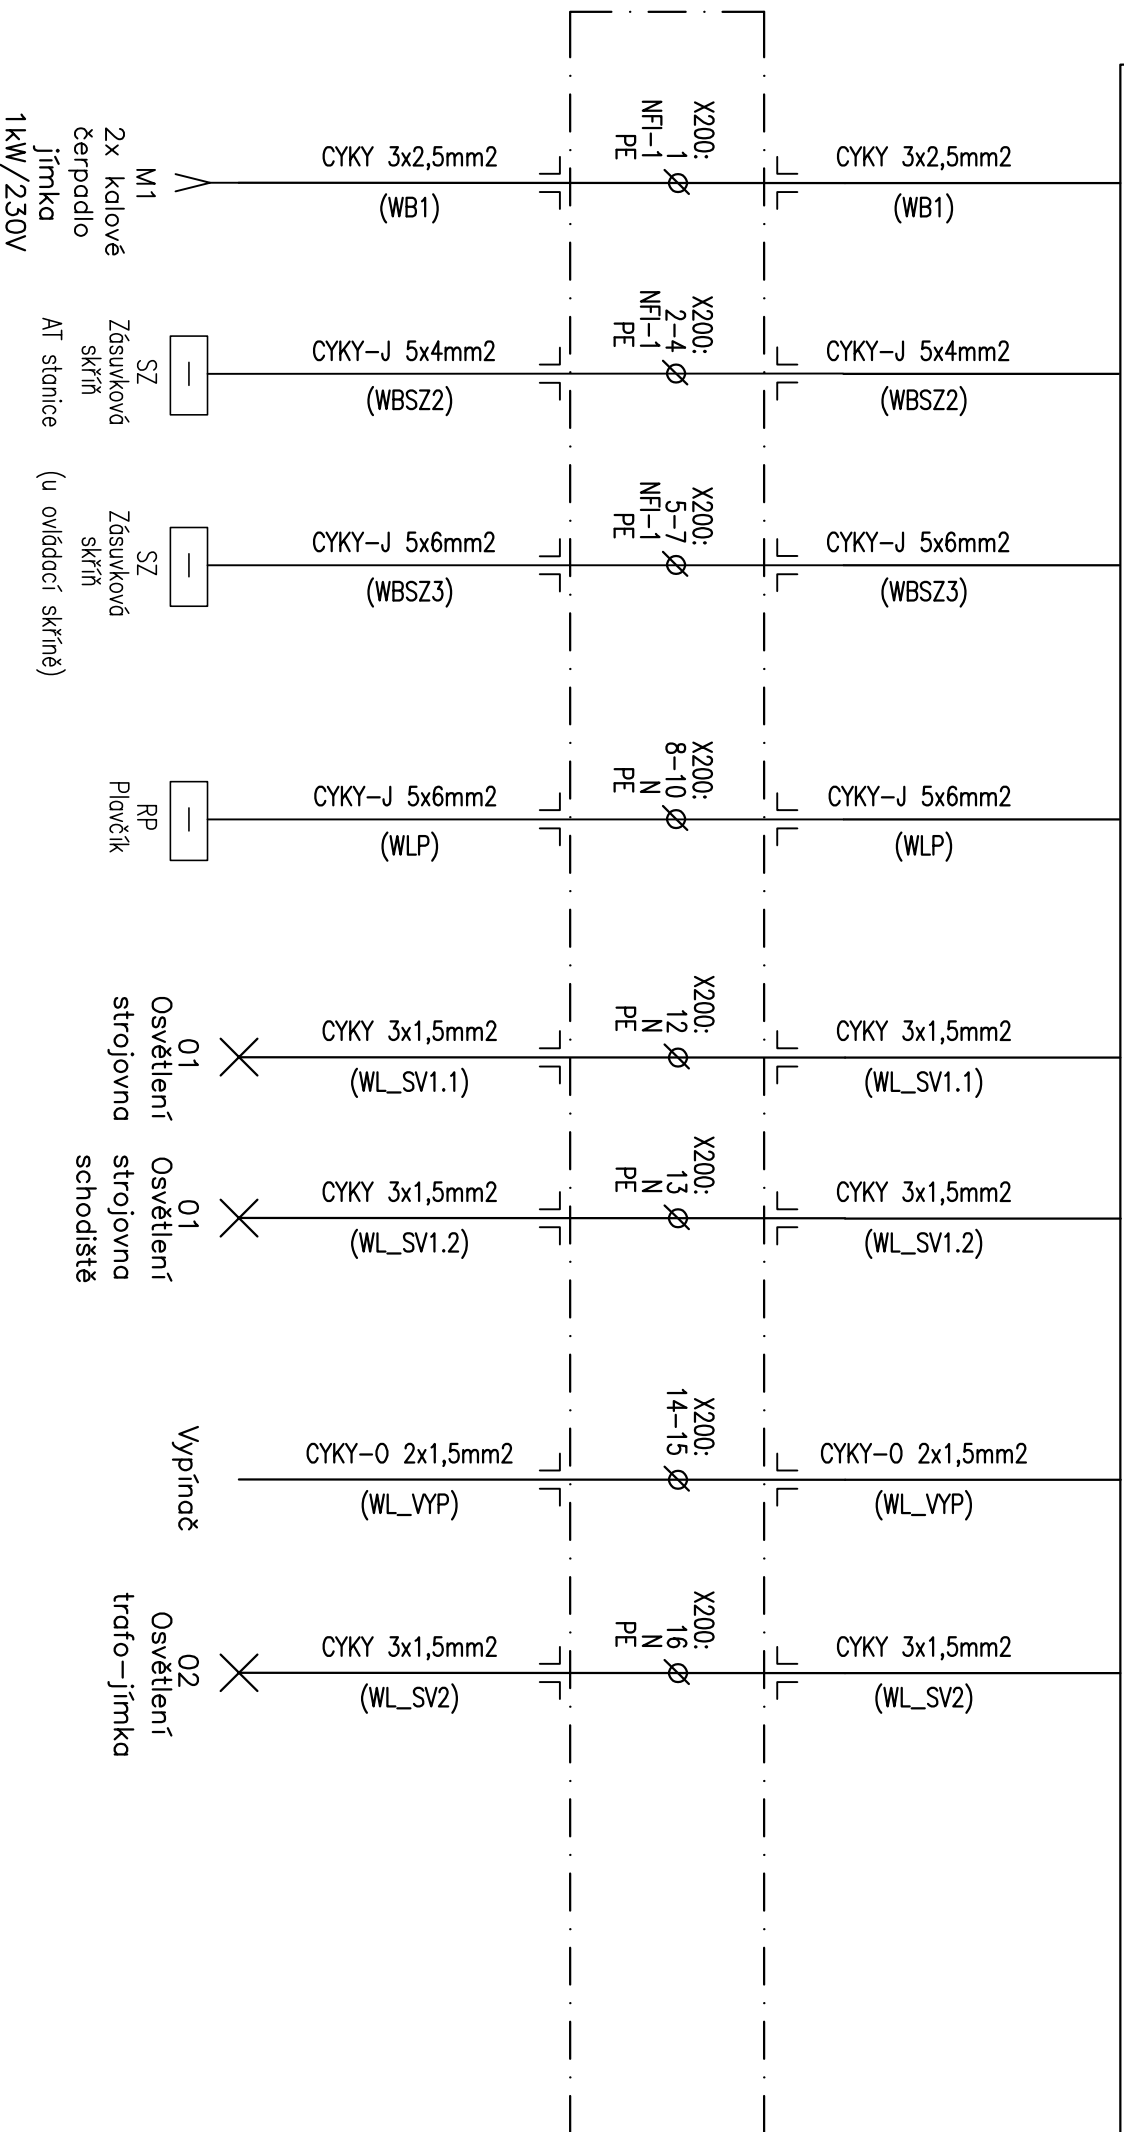

BQ100 hlídače hladin akumulační jímka MIN a MAX	CYKY 7x1,5mm² (WC100)	X1: 1-7 Ø Ø Ø Ø Ø	CYKY 7x1,5mm² (WC100)
YV100 selenoid dopouštění vody	CYKY 3x1,5mm² (WB100)	X1: 8 Ø NFI-2 PE	CYKY 3x1,5mm² (WB100)
HL2 hladinová sonda strojovna 1.PP	CYKY-O 3x1,5mm² (WC100.3)	X1: 9-11 Ø Ø Ø	CYKY-O 3x1,5mm² (WC100.3)
M111 oběhové čerpadlo 1 11kW/400V strojovna	CYKY-J 7x4mm² (WB111)	X1: 1-6 Ø PE	CYKY-J 7x4mm² (WB111)
M112 oběhové čerpadlo 2 11kW/400V strojovna	CYKY-J 7x4mm² (WB112)	X1: 7-12 Ø PE	CYKY-J 7x4mm² (WB112)
M113 oběhové čerpadlo 3 11kW/400V strojovna	CYKY-J 7x4mm² (WB113)	X1: 13-18 Ø PE	CYKY-J 7x4mm² (WB113)
M114 oběhové čerpadlo 4 11kW/400V strojovna	CYKY-J 7x4mm² (WB114)	X1: 19-24 Ø PE	CYKY-J 7x4mm² (WB114)

3/6

RB
Rozvaděč
(plavčík)

úpravna vody WASSERTEST 0,1kW/230V NR121	CYKY 5x1,5mm ² (WB115)	X1: 25.1-25.3 NFI-2 PE	CYKY 5x1,5mm ² (WB115)
	závlaha CYKY-J 3x2,5mm ² (WB116)	X1: 26 NFI-2 PE	CYKY-J 3x2,5mm ² (WB116)
	Rozvaděč měření vody Gryf CGTG 5x2,5mm ² (WB117)	X1: 27-29 N PE	CGTG 5x2,5mm ² (WB117)
	Zásuvková skříň venek CYKY-J 5x6mm ² (WB118)	X1: 30-32 N PE	CYKY-J 5x6mm ² (WB118)

čerpadlo chrliče 1 3,8kW/400V M11.1	CYKY-J 4x4mm2 (WB11.1)	X123: 1-3 Ø PE	CYKY-J 4x4mm2 (WB11.1)
čerpadlo chrliče 2 3,8kW/400V M11.2	CYKY-J 4x4mm2 (WB11.2)	X123: 4-6 Ø PE	CYKY-J 4x4mm2 (WB11.2)
čerpadlo chrliče 3 3,8kW/400V M11.3	CYKY-J 4x4mm2 (WB11.3)	X123: 7-9 Ø PE	CYKY-J 4x4mm2 (WB11.3)
čerpadlo 1 skluzavka veľká 3,3kW/400V M12.1	CYKY-J 4x4mm2 (WB12.1)	X123: 10-12 Ø PE	CYKY-J 4x4mm2 (WB12.1)
čerpadlo 2 skluzavka malá 3,3kW/400V M12.2	CYKY-J 4x4mm2 (WB12.2)	X123: 13-15 Ø PE	CYKY-J 4x4mm2 (WB12.2)
čerpadlo vodní dělo 0,55kW/400V M13	CYKY-J 4x4mm2 (WB13)	X123: 16-18 Ø PE	CYKY-J 4x4mm2 (WB13)
servisní zásuvky Z10	CYKY 3x2,5mm2 (WBZ10)	X123: 19 Ø NFI-3 PE	CYKY 3x2,5mm2 (WBZ10)

RB
Rozvaděč
(plavčík)

