




POOLED
JIZNI

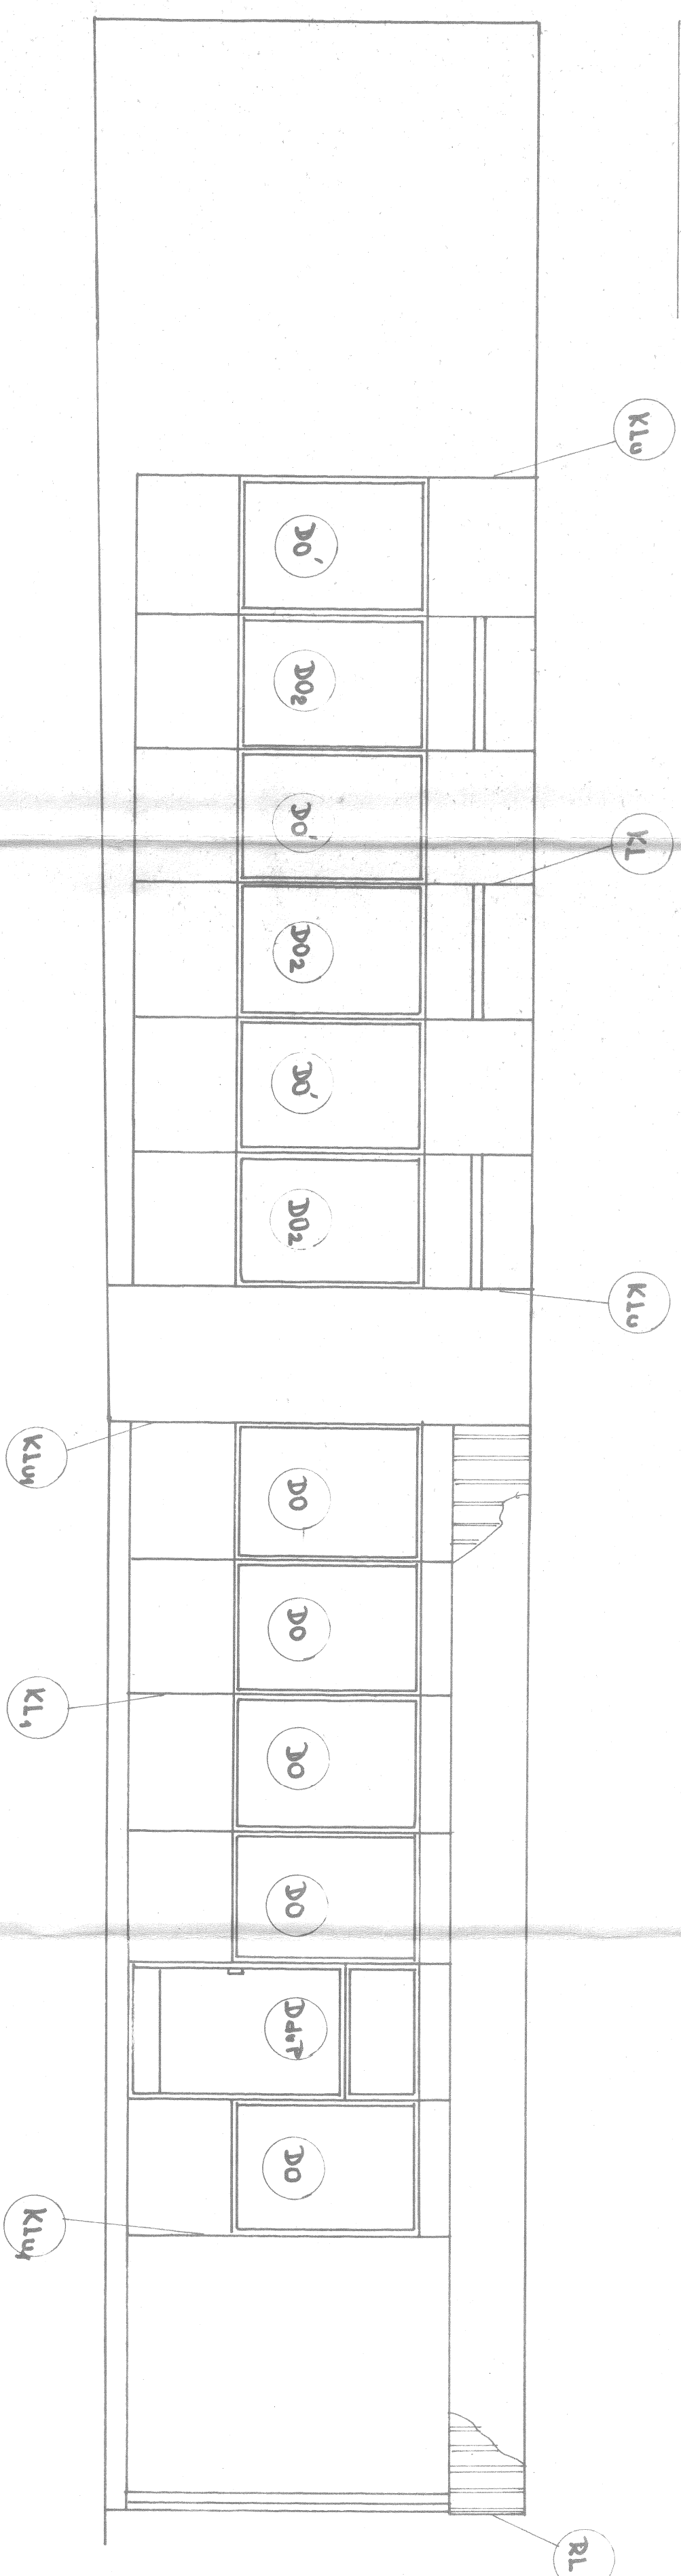


SEVERN POOLED

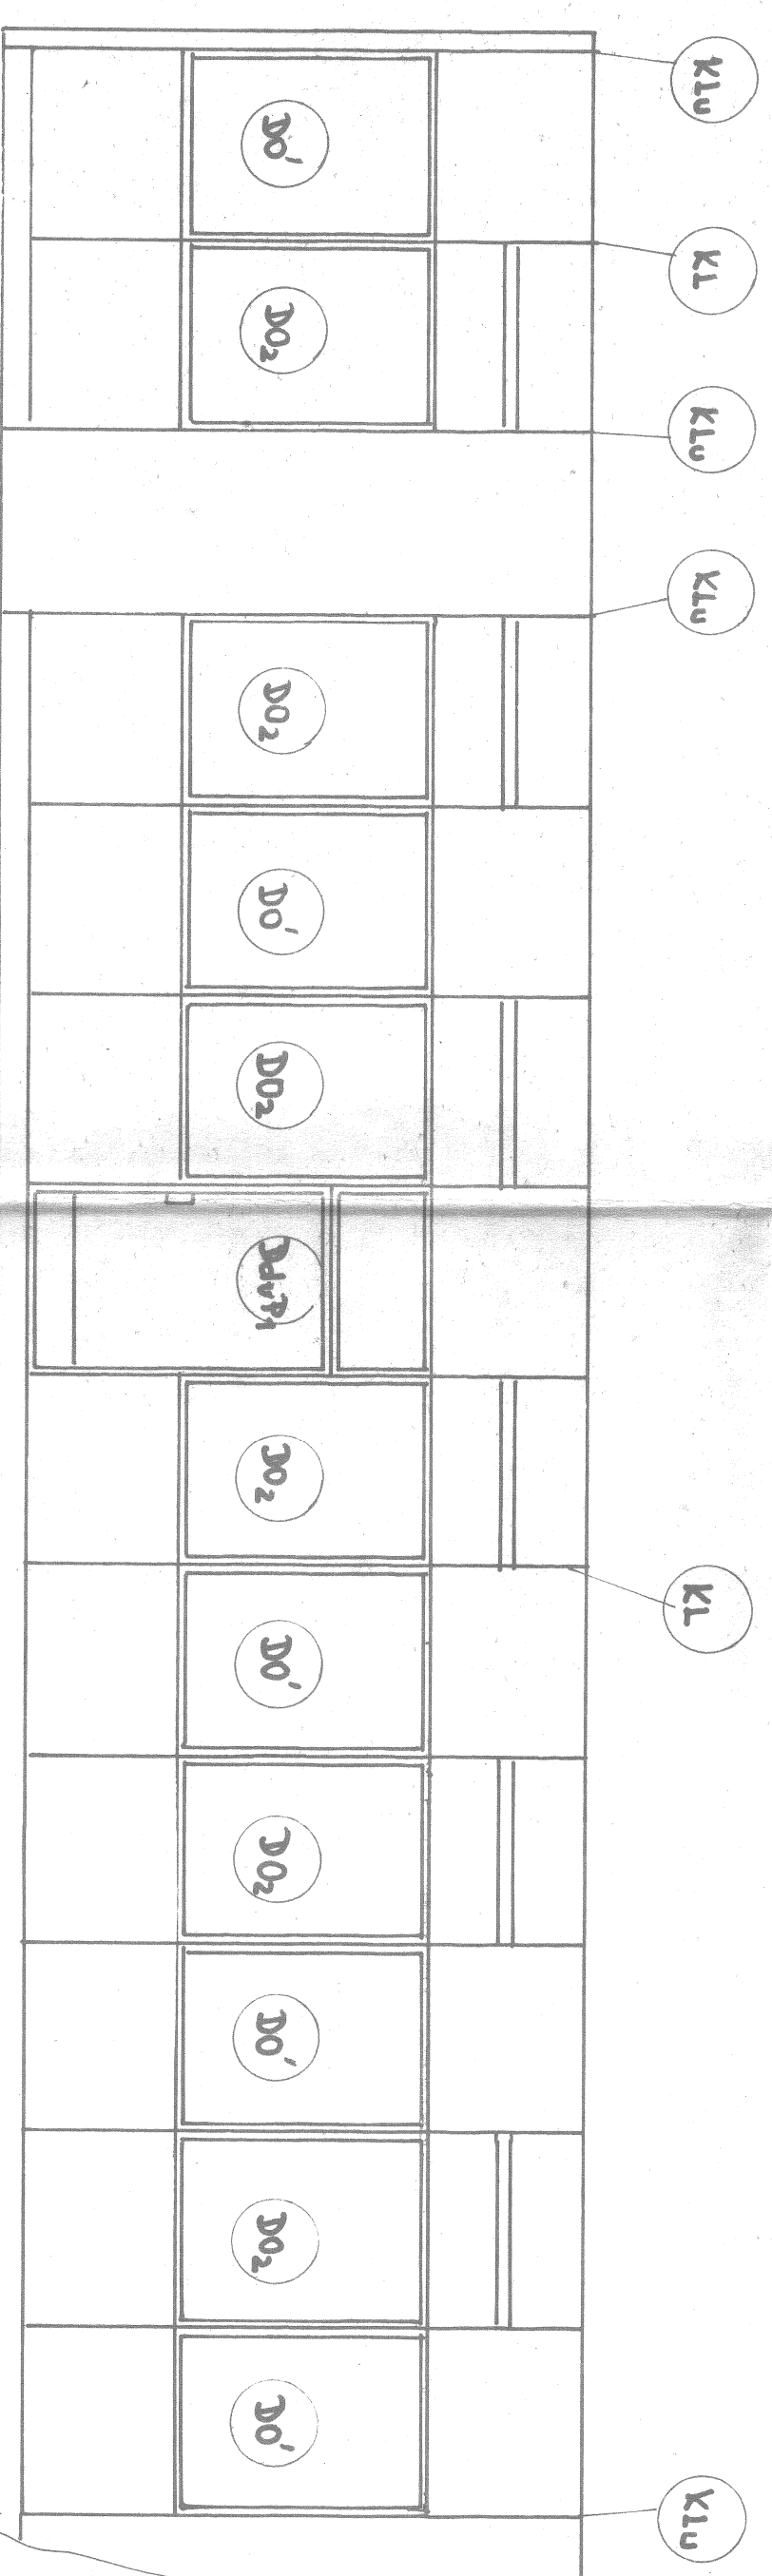

ПОИТЕД УЏСКОДНИ

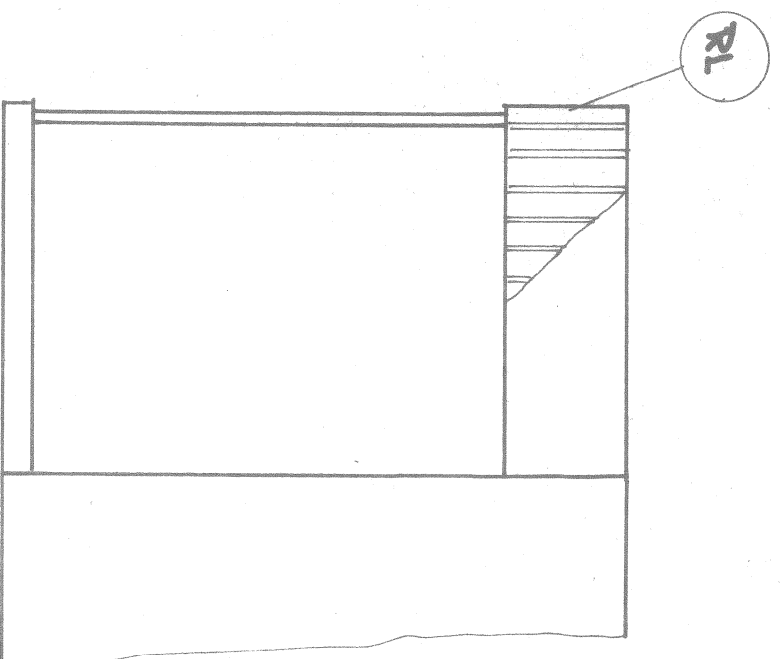

ПОЛИД ЗАРПАДНИ

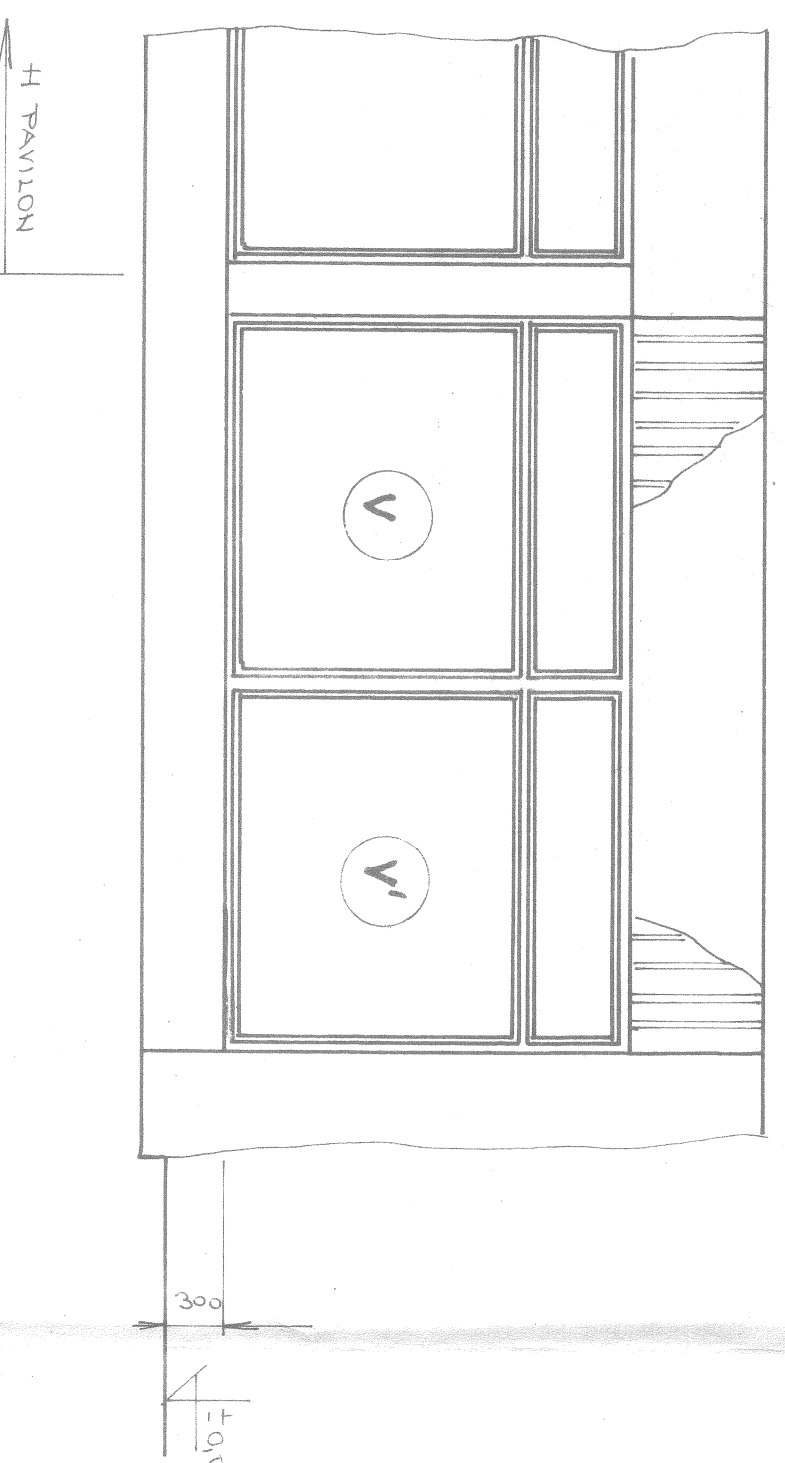[illegible]

*
VIZ TASADNI PANELY A DICE

LISTY KL1 A KU1
SOU POD KONZOLOU. A BUDE TŘEBA JE U HORNI ČÁSTI HODNĚ ZKREŠT
(U ZÁVISLOSTI NA POHLEDU), PROTO LISTY KL1 V HORNI ČÁSTI NEVŮČKOVAT.

[illegible]