VÝKRES VÝZTUŽE DESEK D1, D2 - PAVILON A2 1:10

DESKA D1 dl. 1015 cm

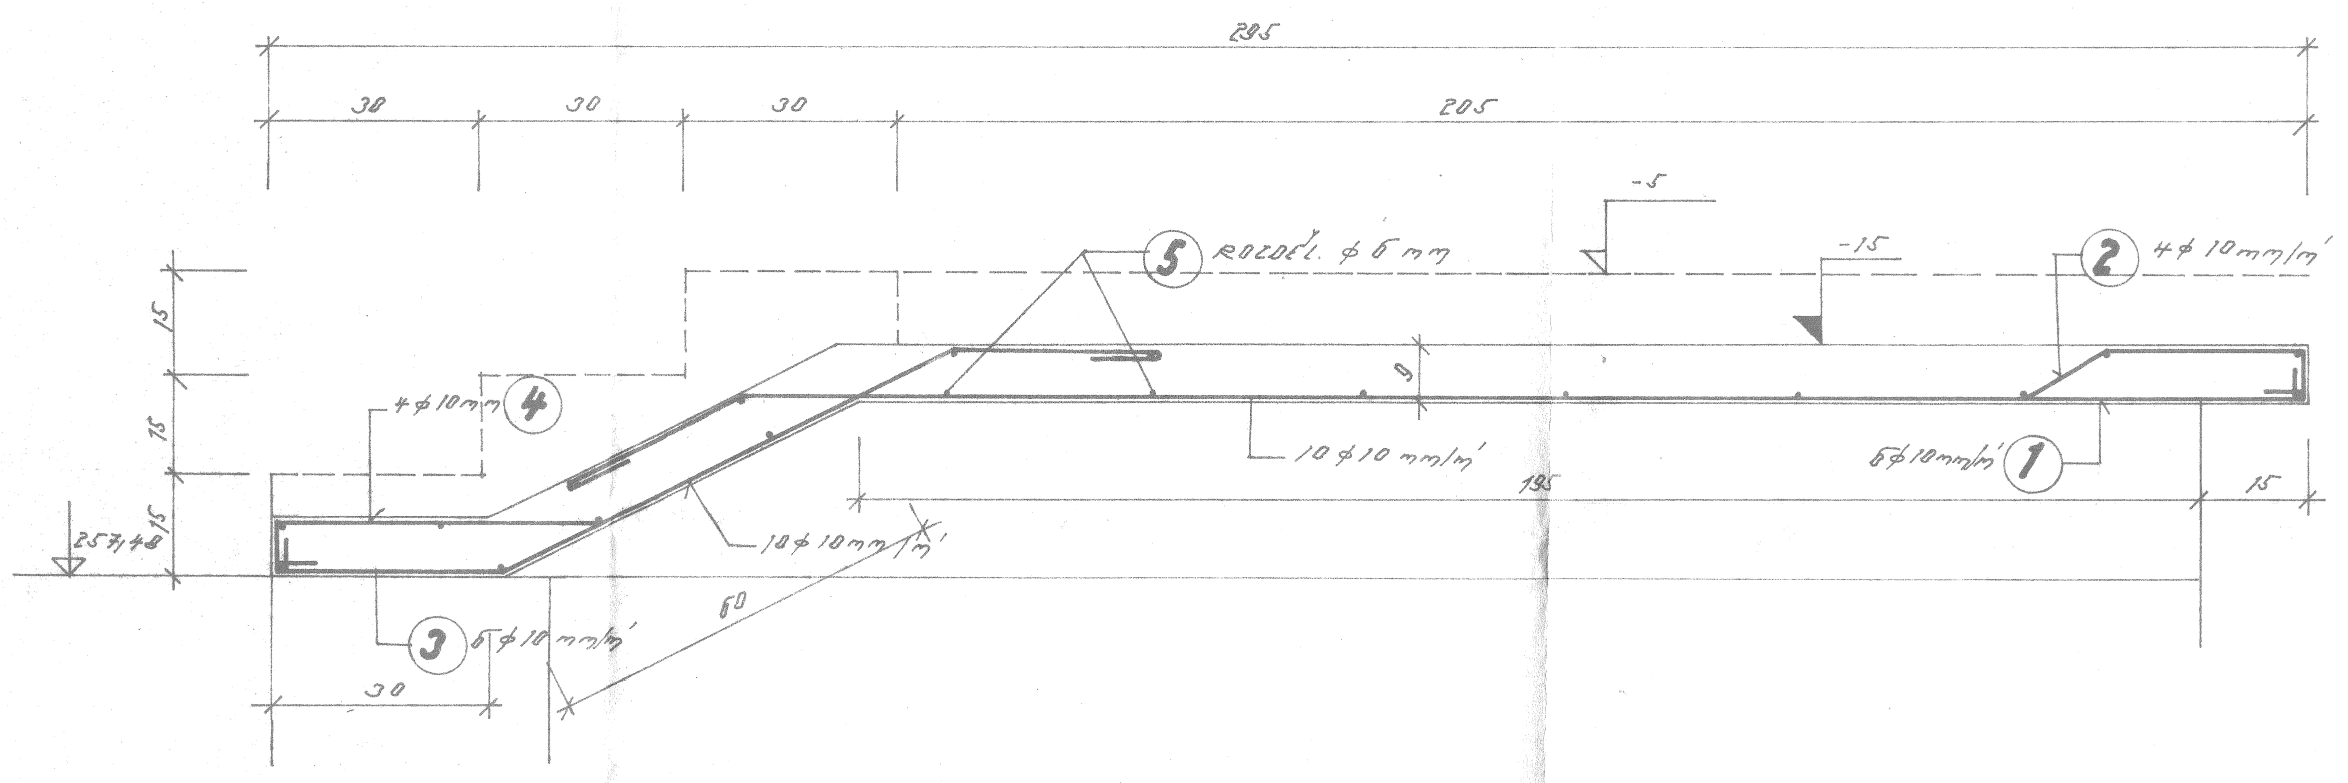

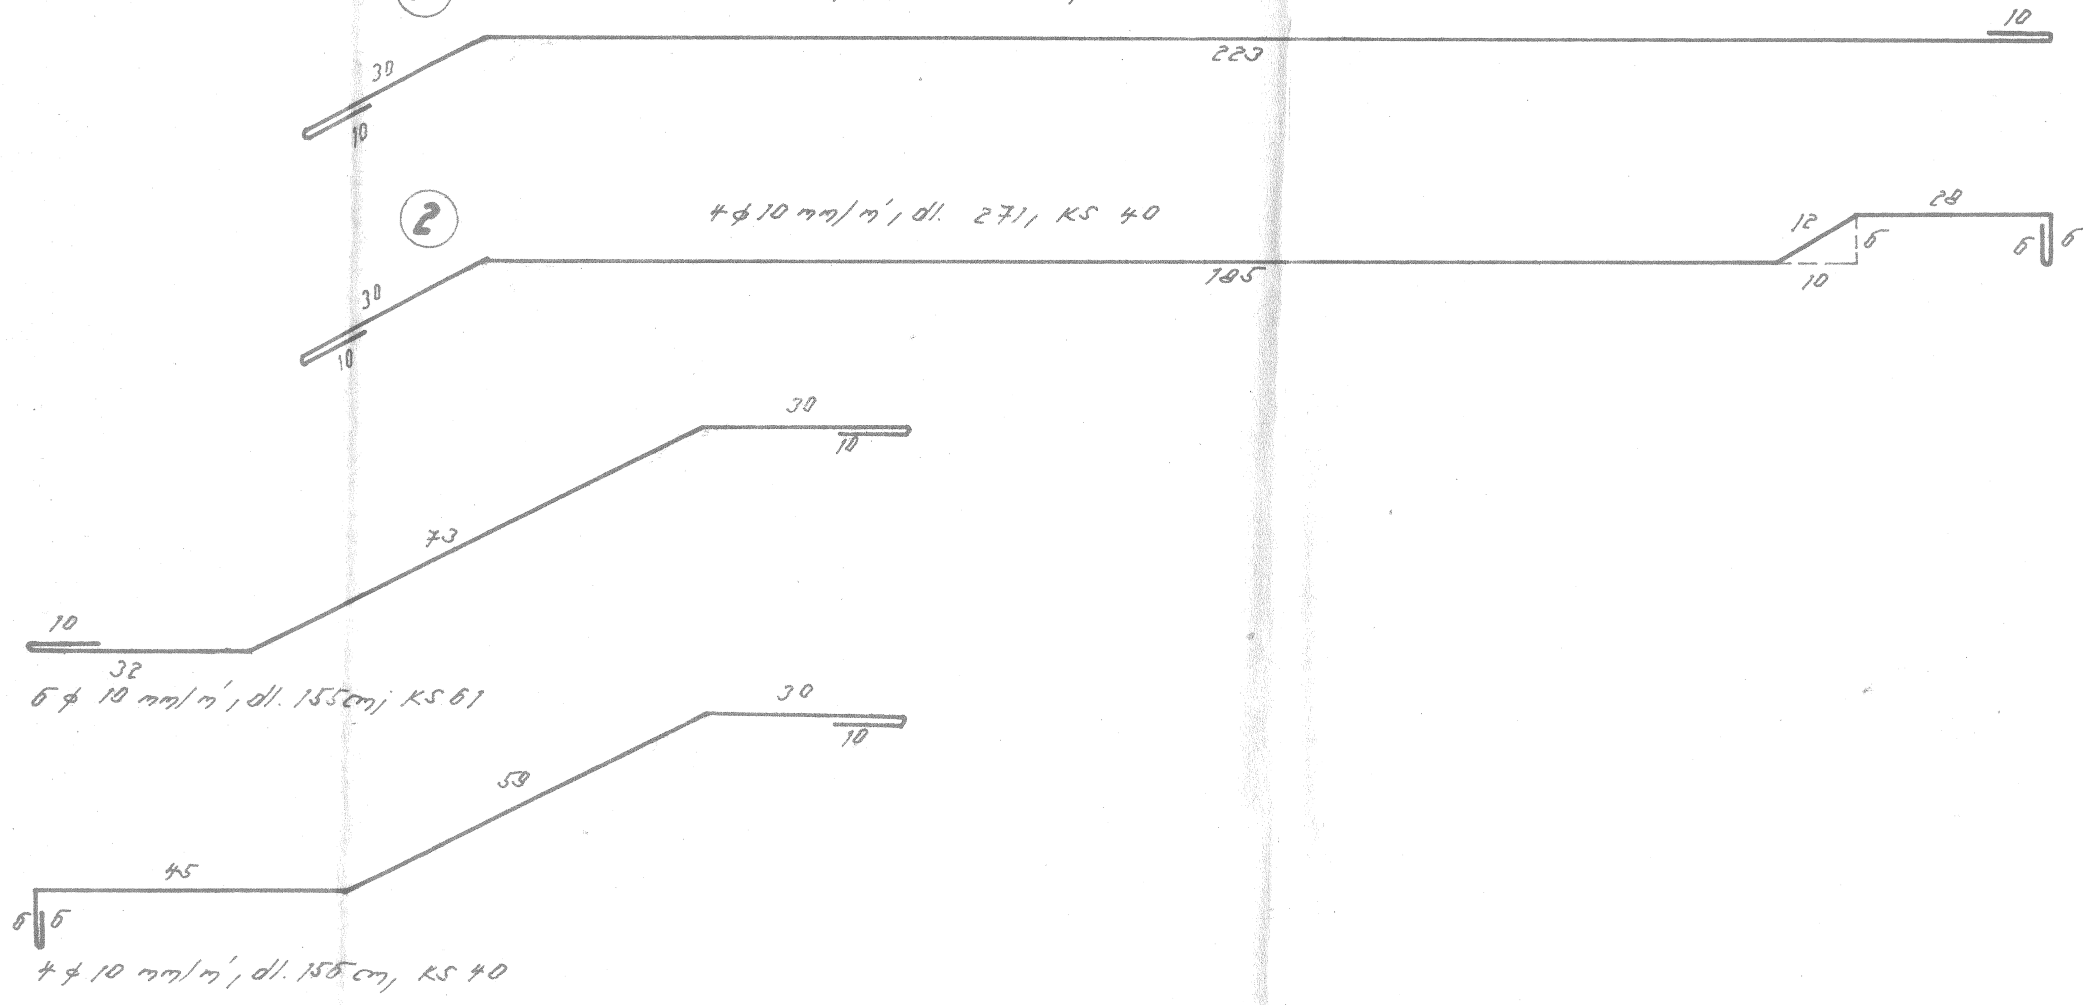

1 6ϕ 10 mm/m', dl. 273 cm, KS 61

2 4ϕ 10 mm/m', dl. 271, KS 40

3 6ϕ 10 mm/m', dl. 155 cm, KS 61

4 4ϕ 10 mm/m', dl. 155 cm, KS 40

5 ROZDĚLOVACÍ ϕ 6 mm, dl. 1012 cm, KS 19

DESKA D2 dl. 45 cm

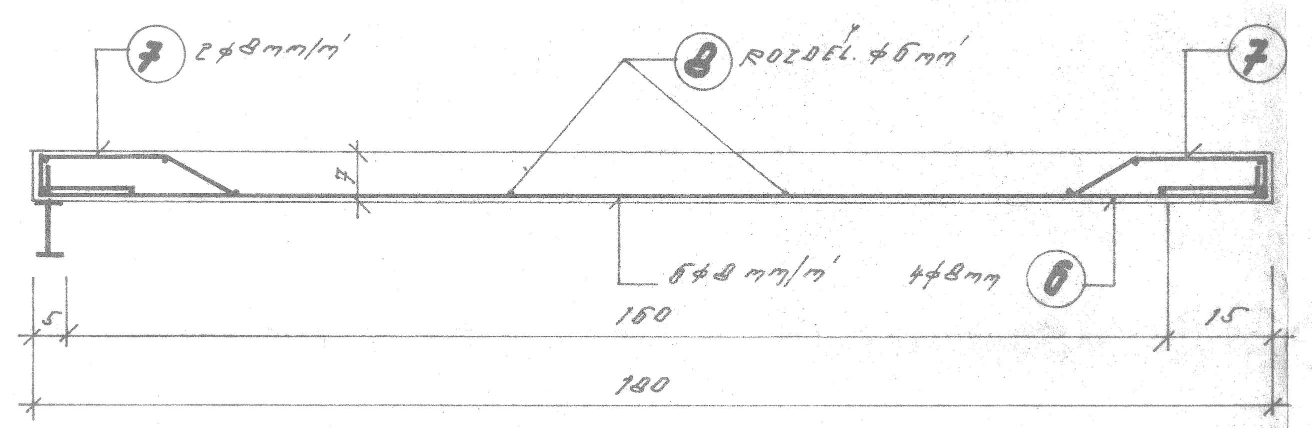

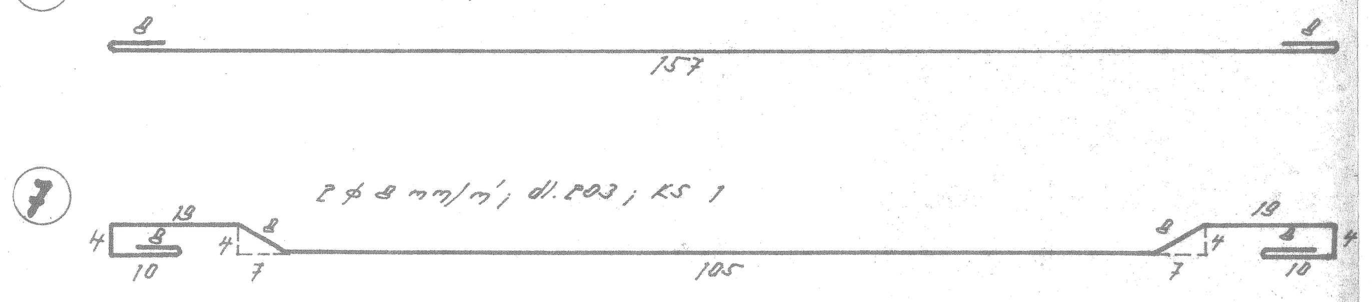

6 4ϕ 8 mm/m', dl. 173 cm, KS 2

7 2ϕ 8 mm/m', dl. 203, KS 1

8 ROZDĚL. ϕ 6 mm, dl. 42 cm, KS 12

TABULKA VÝZTUŽE DESEK D1, D2 CELKEM

OZNAČENÍ	ϕE	DÉLKA	KS	ϕ 6	ϕ 8	ϕ 10
1	10	273	61			166,53
2	10	271	40			108,40
3	10	155	61			94,55
4	10	156	40			62,40
5	6	1012	19	192,28		
6	8	173	2		3,46	
7	8	203	1		2,03	
8	6	42	12	5,04		
CELKEM			m'	197,32	5,49	431,88
HMOTNOST 1m'			kg/m'	0,222	0,305	0,617
HMOTNOST CELKEM			kg	43,805	1,674	266,469
OCEL 10216 CELKEM			kg	311,948		

BETON: II (B 170)

OCEL: E 10216

ZMĚNY:					STARÝ VÝKRES
VYPRACOVAL	KRESLIL	ODP. PROJEKT.	VED. ODD.	VED. ATELIÉRU	STROJINVESTAV n. p. Praha, projektová středisko ZNOJMO
KONOPOVÁ	LOUBOVÁ	ING. KADLEČÍK	ING. ARCH. SKOBODA	ING. JIRÍČEK	
	GRAMOFONOVÉ ZÁVODY LODĚNICE				FORMÁT: 6 A4
					DATUM: 11/1976
GRAMOFONOVÉ ZÁVODY LODĚNICE MATEŘSKÁ ŠKOLA					ÚČEL: T.P.
					ČÍS. ZAKÁZKY: 622/2
					ARCH. ČÍSLO: 553/76-C2-04
C2	OBJEKT C2 - PAVILON „A2" SPODNÍ STAVBA VÝKRES VÝZTUŽE DESEK D1, D2				MĚŘÍTKO: 1:10 / Č. VÝKRESU: 3

2