


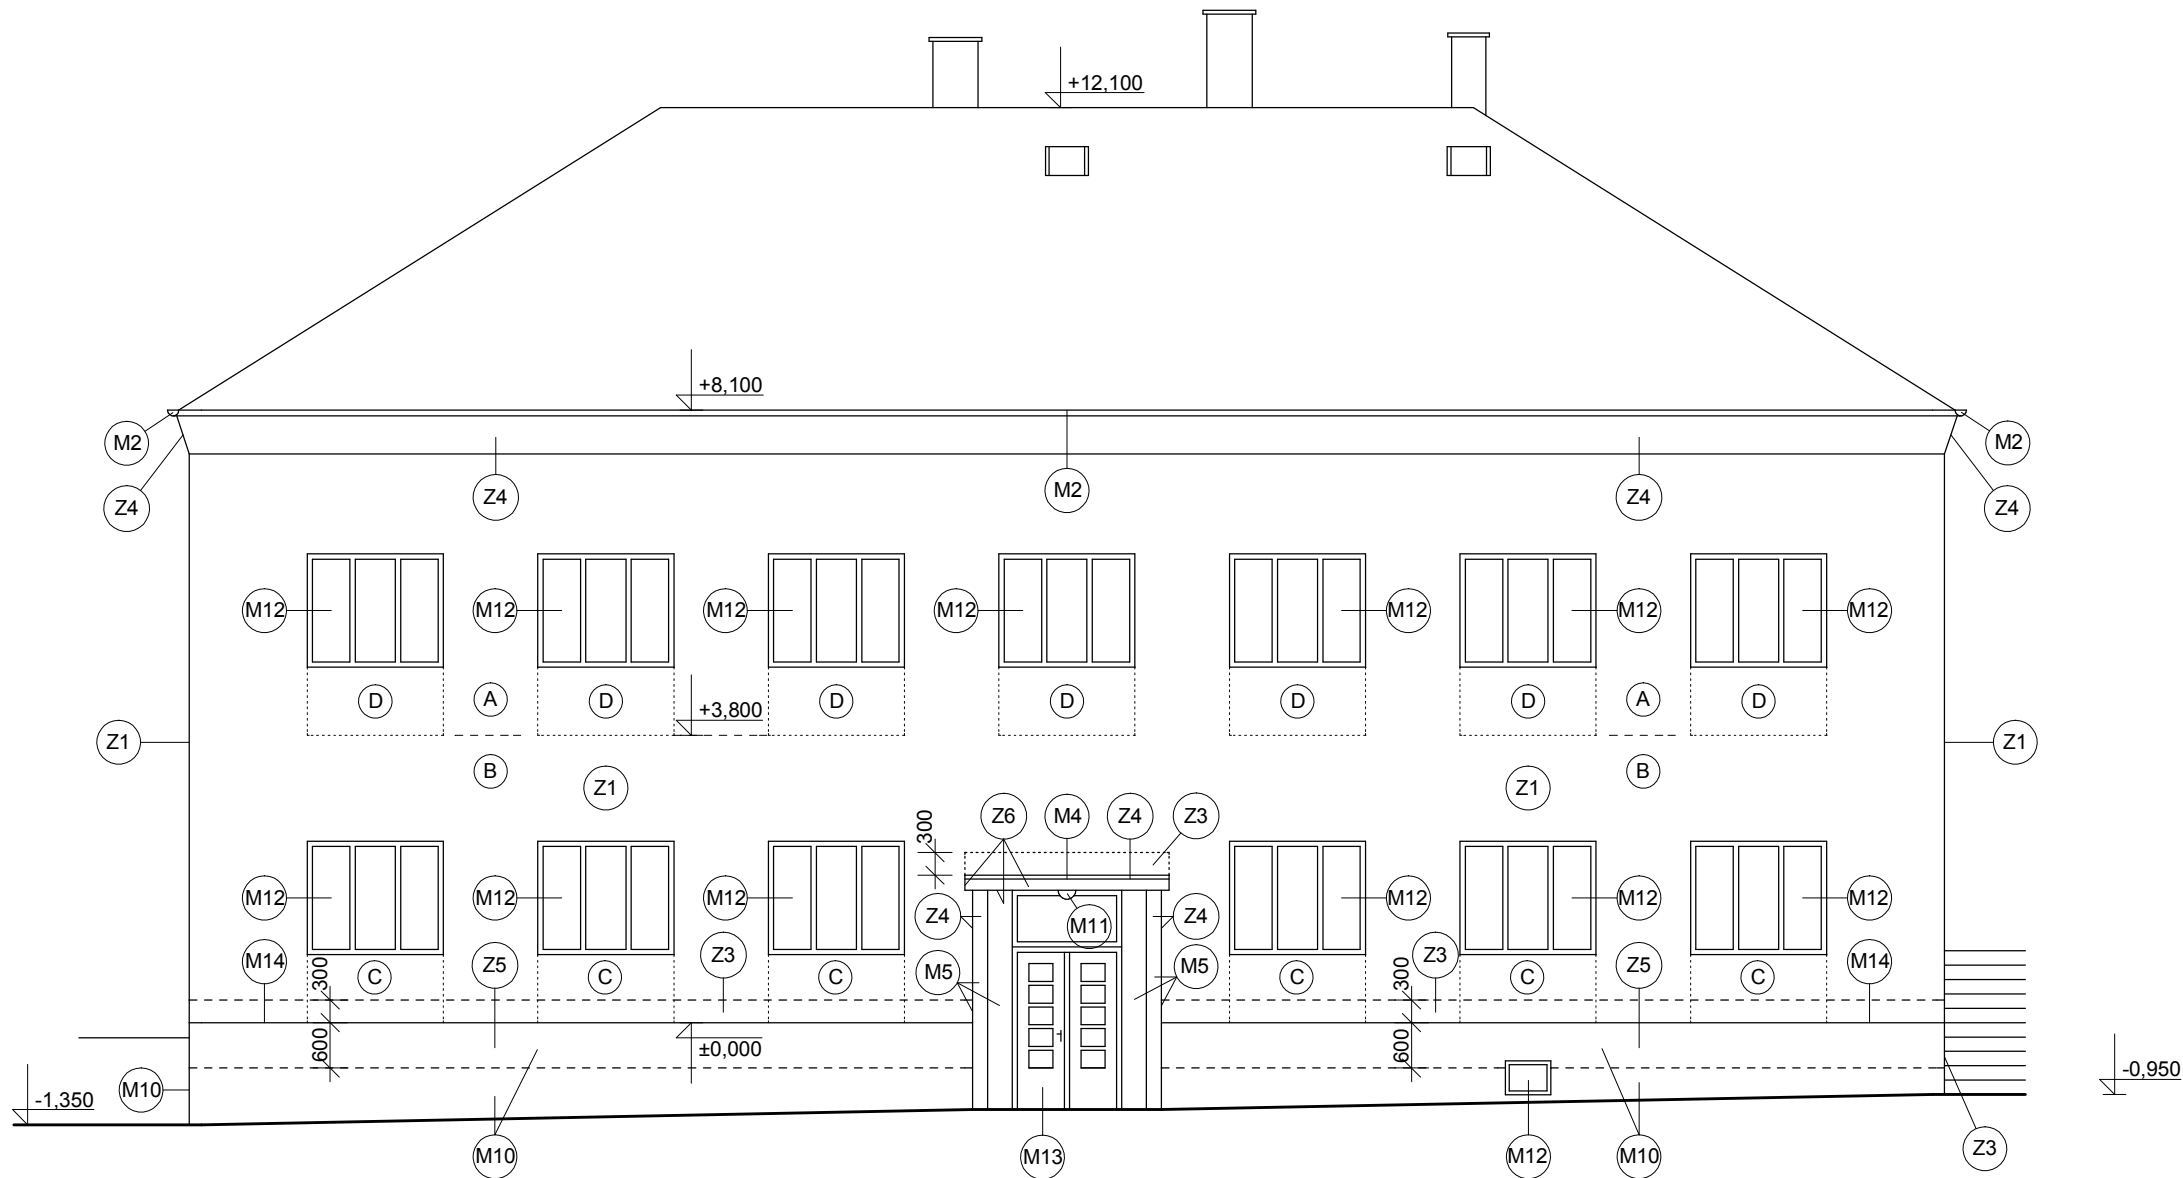

LEGENDA MONTÁŽÍ:

- M2 - MONTÁŽ STŘEŠNÍHO SVODU A ŽLABU
- M4 - MONTÁŽ NOVÉ PLECHOVÉ KRYTINY VČETNĚ DETAILŮ
- M5 - OBKLAD ZE ŠTÍPANÉHO BETONU
- M10 - MONTÁŽ ROŠTU S OBKLADEM ZE ŠTÍPANÉHO BETONU
- M11 - ZPĚTNÁ MONTÁŽ OSVĚTLENÍ
- M12 - MONTÁŽ OTVOROVÝCH VÝPLNÍ VČETNĚ VNITŘNÍCH A VNĚJŠÍCH PARAPETŮ
- M13 - MONTÁŽ OTVOROVÝCH VÝPLNÍ
- M14 - MONTÁŽ OPLECHOVÁNÍ

LEGENDA ZATEPLENÍ:

- Z1 - ZATEPLENÍ EPS 100 F, TL. 160 MM
- Z3 - ZATEPLENÍ XPS, TL. 160 MM
- Z4 - ZATEPLENÍ XPS, TL. 50 MM
- Z5 - ZATEPLENÍ MINERÁLNÍ VLNOU, TL. 40 MM
- Z6 - ZATEPLENÍ MINERÁLNÍ VLNOU, TL. 30 MM
- Z7 - ZATEPLENÍ MINERÁLNÍ VLNOU, TL. 200 MM

POZNÁMKY:

- SKLADBY JEDNOTLIVÝCH KONSTRUKCÍ JSOU UVEDENY VE VÝKRESE Č. 21

Zodpovědný projektant		Vypracoval		Kreslil		 PROJEKČNÍ KANCELÁŘ 603 513 033	
Ing. Mirko Ingr		Ing. Mirko Ingr		Ing. Mirko Ingr			
MÍSTO STAVBY		Vizovice, Zlínská č.p. 367					Paré:
STUPEŇ PD		Dokumentace pro stavební povolení					
INVESTOR		Město Vizovice, Masarykovo náměstí č.p. 1007, 763 12 Vizovice					
AKCE		STAVEBNÍ ÚPRAVY BYTOVÉHO DOMU č.p. 367, VIZOVICE			Č. zakázky 2017/05		
					Datum 10/ 2017		
VÝKRES		POHLED SEVEROZÁPADNÍ - NOVÝ STAV			Formát 2 x A4		STAVEBNÍ
					Měřítko 1:100		Č. výkr. 17