

MĚŘITKO 1 : 50



- | | |
|-------------|--|
| So11 | DNO AKUMULAČNÍCH KOMOR |
| So12 | ZDĚNÉ ŠTÍTOVÉ STĚNY |
| So13 | STROP NAD VSTUPNÍ KOMOROU |
| So14 | GABIONOVÁ STĚNA |
| Ch1 | ZPEVNĚNÉ PLOCHY |
| Ch2 | OKAPOVÝ CHODNÍK |
| Sub1 | NÁSP NA STROPĚ AKUMULAČNÍCH KOMOR |
| Sub2 | REKULTIVACE – SVAHY AKUMULAČNÍCH KOMOR |
| Sub3 | REKULTIVACE – ZATRAVNĚNÍ AREÁLU |


(P1)	DVĚŘE VSTUPNÍ JEDNOKRÁJČE PLASTOVÉ
(DV1)	PROPLACHOVACÍ A KONTROLNÍ ŠACHTA
(DV2)	DRENÁŽNÍ POTRUBÍ
(KV)	KLEMPÍŘSKÝ VÝROBEK
(KP1)	OKAPNIČKA PODKAPOVÁ
(KP2)	LEMOVÁNÍ OKRAJE STŘECHY
(Z1)	MADLO V AKUMULAČNÍ KOMOŘE
(Z2)	PLOŠINA S ŽEBŘÍKEM V AKUMULAČNÍ KOMOŘE
(Z3)	ŽEBŘÍK AKUMULAČNÍ KOMORY
(Z4)	VÍTÍ KOMPONIZNÍ ROST PRO OTVOR 1,0x0,9 m
(Z5)	LINUTNÉ DVOURAMENNÉ SCHODIŠTĚ TYPARU L
(Z6)	ZABRÁDILÁ NA VOLNÉM OKRAJI STŘEŠNÍ DESKY

- | | |
|-----|--|
| Z7 | VNITŘNÍ JEDNORAMENNÉ SCHODIŠTĚ |
| Z8 | ZÁBRADÍ NA VOLNÉM OKRAJI STŘEPNÝ DESKY |
| Z9 | MADLO U VSTUPU DO ARMATURNÍCH KOMOR |
| Z10 | POCHOZÍ VODÁŘSKÝ AKMOLAT S RÁHEM 700x800 mm |
| Z11 | ZÁBRADÍ PRO VENKOVNÍ SCHODIŠTĚ |
| OV1 | ZACHYTNÝ SYSTÉM NA STŘEŠE |
| OV4 | SPRCHA PRO VÝPLACH OČÍ SE 2 HLAVICEMI A VANÍČKOU |
| OV6 | POTRUBÍ S TĚSNIČÍ MANŽETOU |
| BV1 | BETONOVÁ PLOŠNÁ DLAŽBA 500 x500x50 mm |
| BV2 | BETONOVÝ ZAHRADNÍ OBRUBNÍK 200x50x1000 mm |
| BV3 | BETONOVÝ CHODNÍKOVÝ OBRUBNÍK 250x100x1000 mm |
| BV4 | ŽELEZOBETONOVÝ SCHODIŠTĚ PŘEBÍRAKOVANÉ ŠÍŘKA 1200 mm |


	TVÁRNICE - Želvo, keramické tvárnice
	BETON - Prostý
	BETON - Vytužený
	IZOLACE - EPS
	IZOLACE - Minerální vata
	GABIONOVÁ STĚNA
	TERÉN - Pěstební substrát, omíče
	TERÉN - Kaččírek, fr. 16-32 mm

- | | |
|--|--|
| | TERĚN - Hutnĕnĕj polstĕř - šĕrkodif (fr. 16-32)
Edef=60MPa, Edef2/Edef1=2,0 |
| | TERĚN - Nĕsyp |
| | TERĚN - Rostlĕj terĕn |
| | TERĚN - Hutnĕnĕj vyĕkolek |
| | TERĚN - Trĕva |
| | DŘEVO |

2 MĚŘITKO 1 : 50

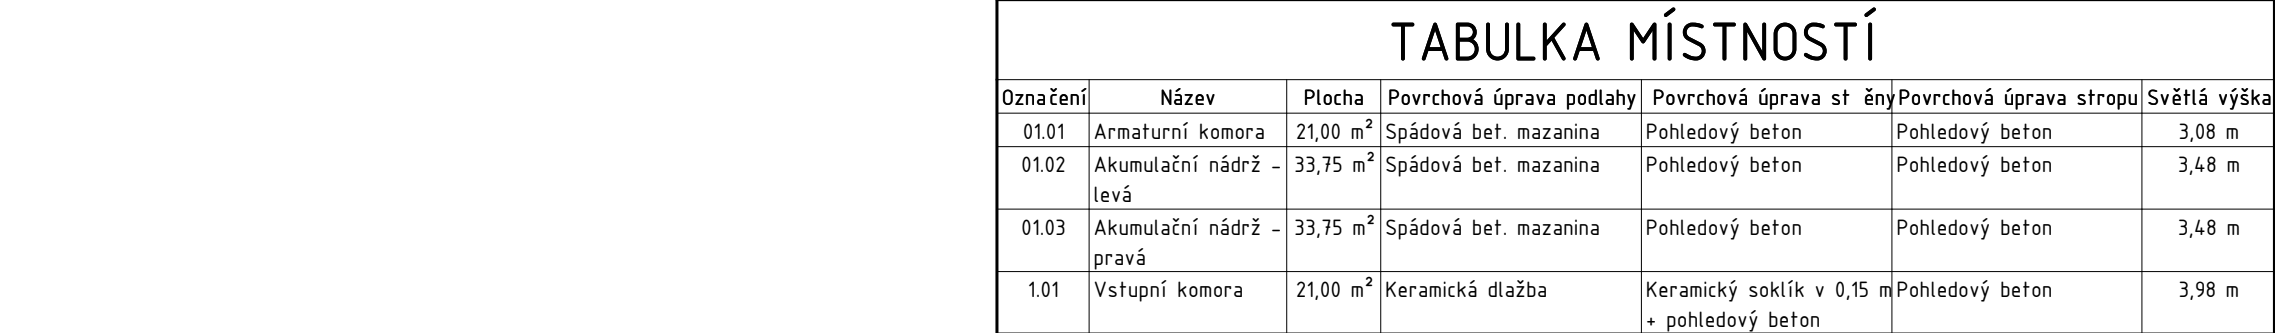

TABULKA MÍSTNOSTÍ						
Označení	Název	Plocha	Povrchová úprava podlahy	Povrchová úprava stěn	Povrchová úprava stropu	Světelná výška
0101	Armaturní komora	21,00 m ²	Spávková bet. mazanina	Pohledový beton	Pohledový beton	3,08 m
0102	Akumulační nádrž - travě	33,75 m ²	Spávková bet. mazanina	Pohledový beton	Pohledový beton	3,48 m
0103	Akumulační nádrž - travě	33,75 m ²	Spávková bet. mazanina	Pohledový beton	Pohledový beton	3,48 m
1.01	Vstupní komora	21,00 m ²	Keramická dlažba	Keramický soklík v 0,15 m • pohledový beton	Pohledový beton	3,98 m

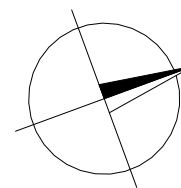

VÝŠKOPISNÝ SYSTÉM: BpV
POLOHOVISNÝ SYSTÉM: S-JTSK

Kresel: ING. L. PEČENKA <i>Čičula</i>	Projektant: ING. J. VRKOČ <i>VRKOČ</i>	Hlavní projektant: ING. J. VRKOČ <i>VRKOČ</i>	Techn. kontrola: ING. R. KASAL, Ph.D. <i>KASAL</i>	 VODOHOSPODÁŘSKÝ ÚŘAD JIHLAVA Nábřeží 4 150 56 Píhrova 5
Kraj: JIHOČESKÝ	Obec: ČIŽOVÁ			
Investor: Obec Čížová			Soubor: VÚJ ČIŽOVÁ Formát: 10 x A4 Datum: 09/2024 Štupet: DPS Čís. zakázky: 5136/002	
Název stavby: VODOVEM ČIŽOVÁ A DOSTAVBA VODOVODU Část projektu: D.1.1 SO 01 VODOVEM ČIŽOVÁ Příloha: PUDORYSY – STAVEBNÍ ČÁST			Měřítko: 1:50 Dát. přílohy: D.1.1.1.c.2	

Tento výkres a jeho přílohy jsou duševním vlastnictvím akciové společnosti Vodohospodářský rozvoj a výstavba, a.s.