




1 REZ A-A
MÉRITKO 1 : 50

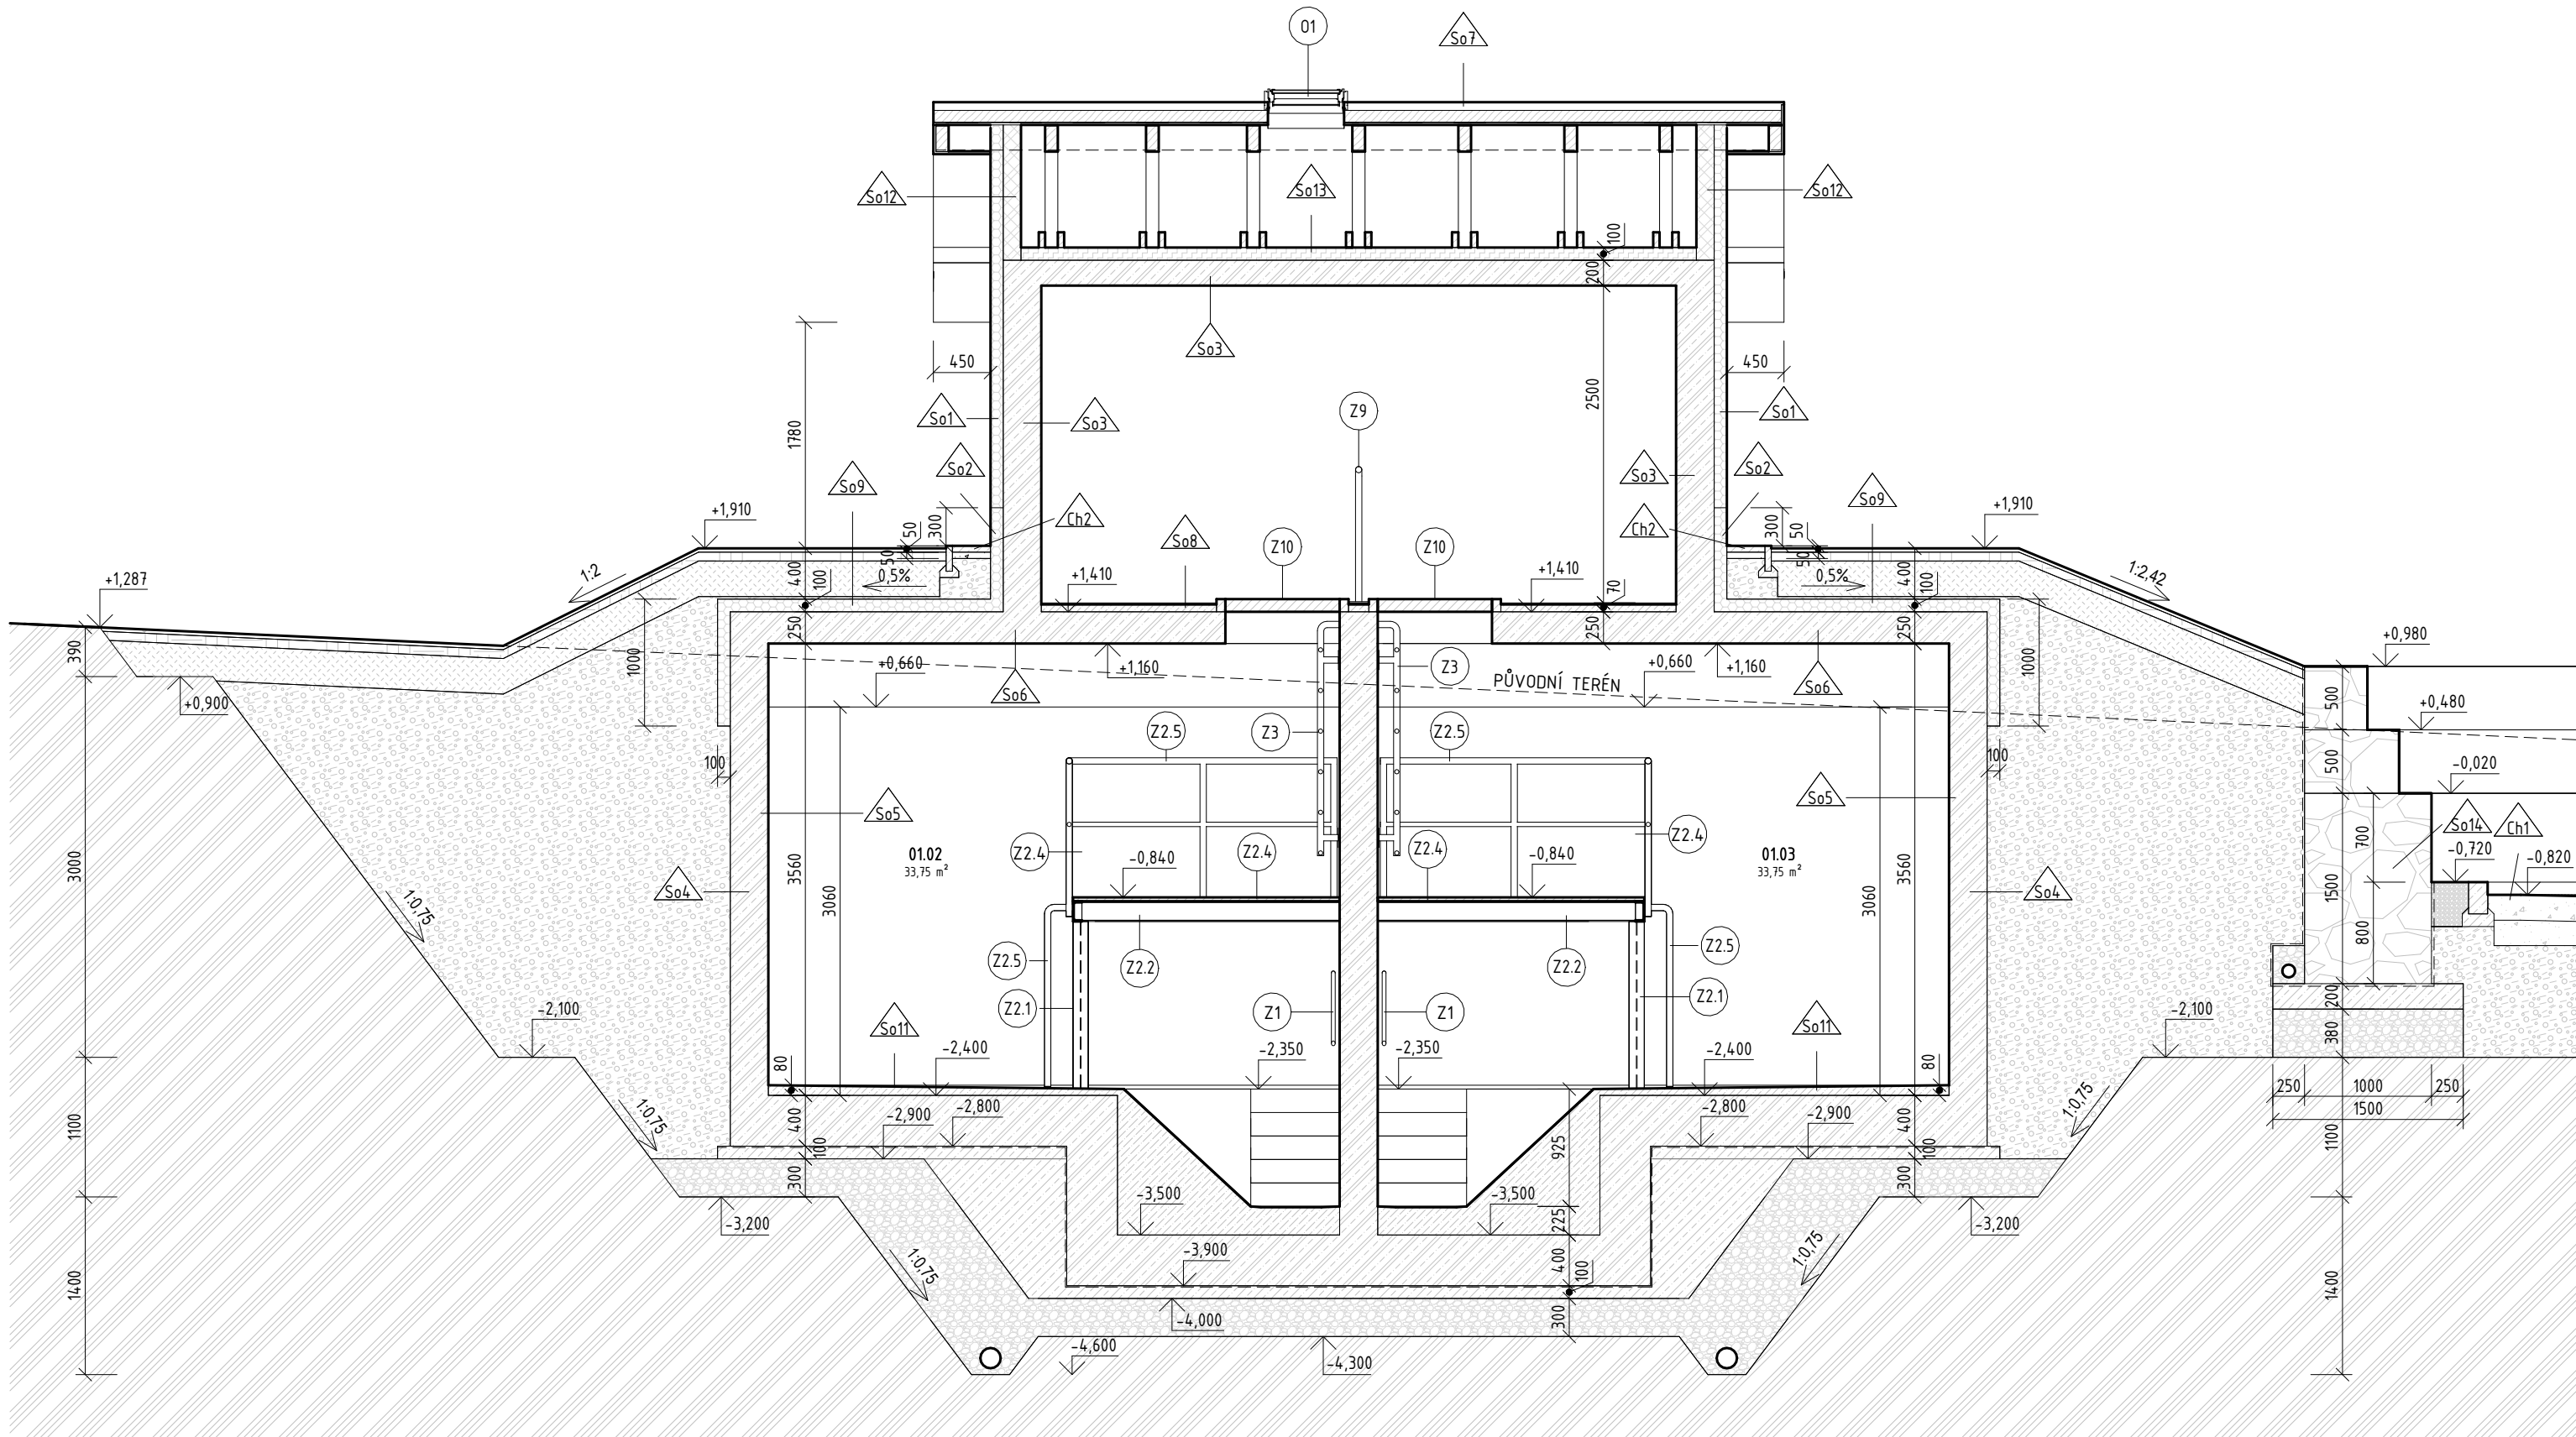

3 REZ C-C
MÉRITKO 1 : 50

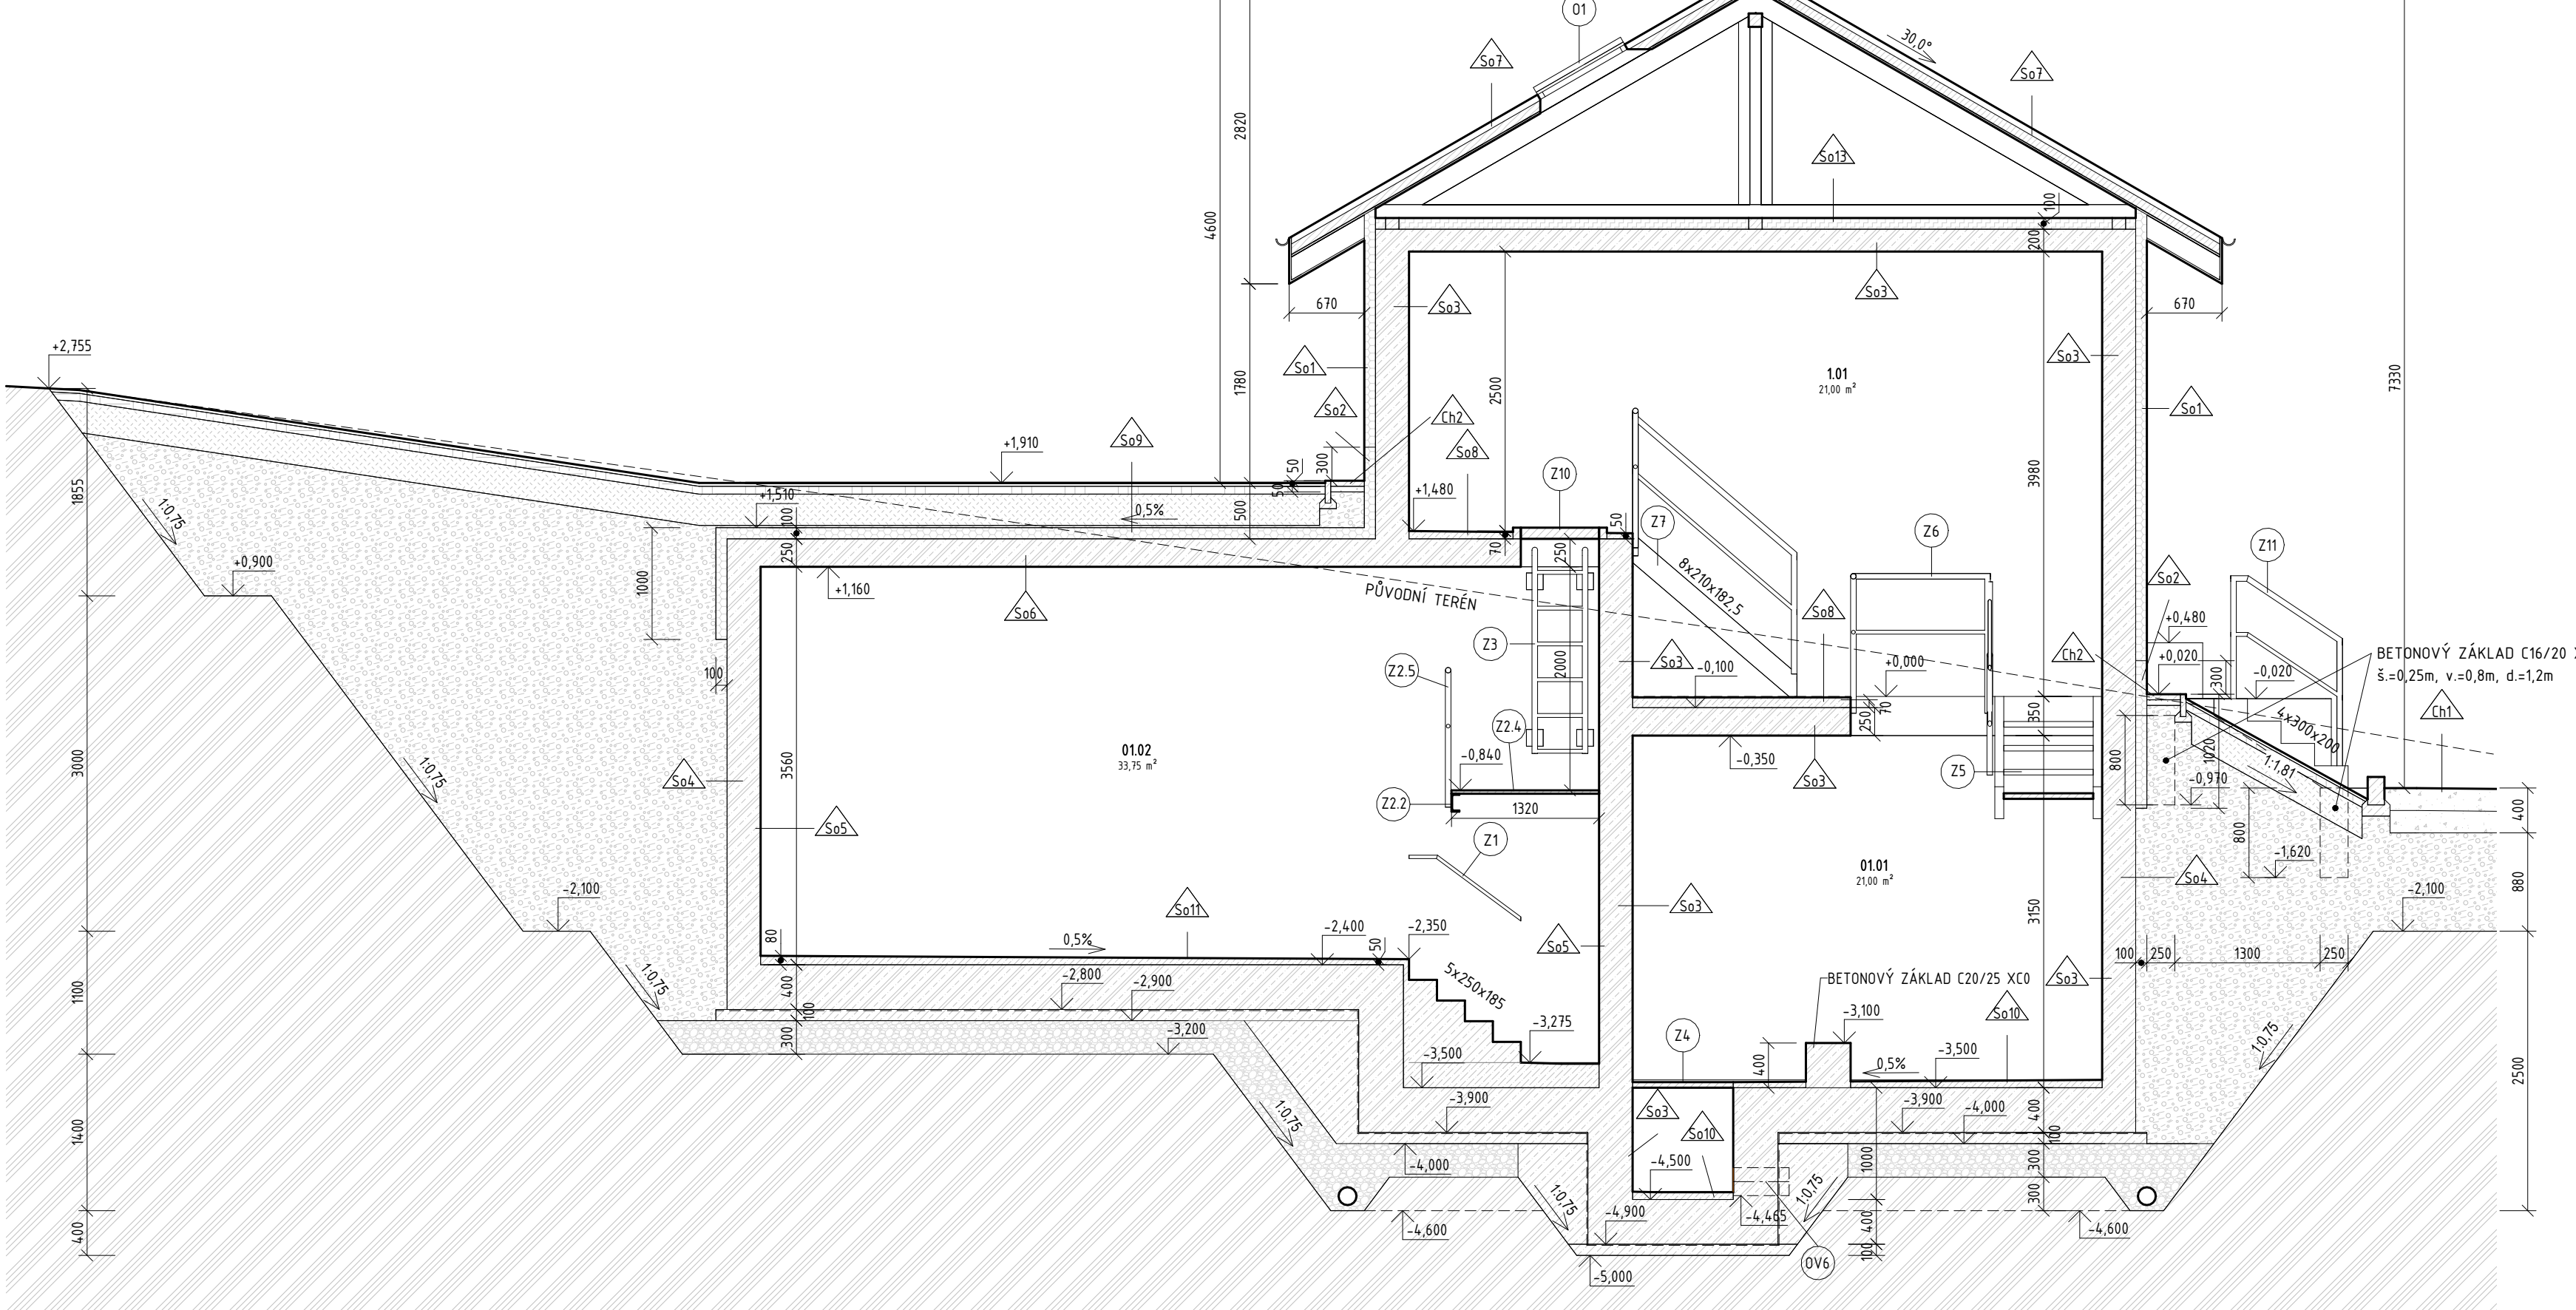

2 REZ B-B
MÉRITKO 1 : 50

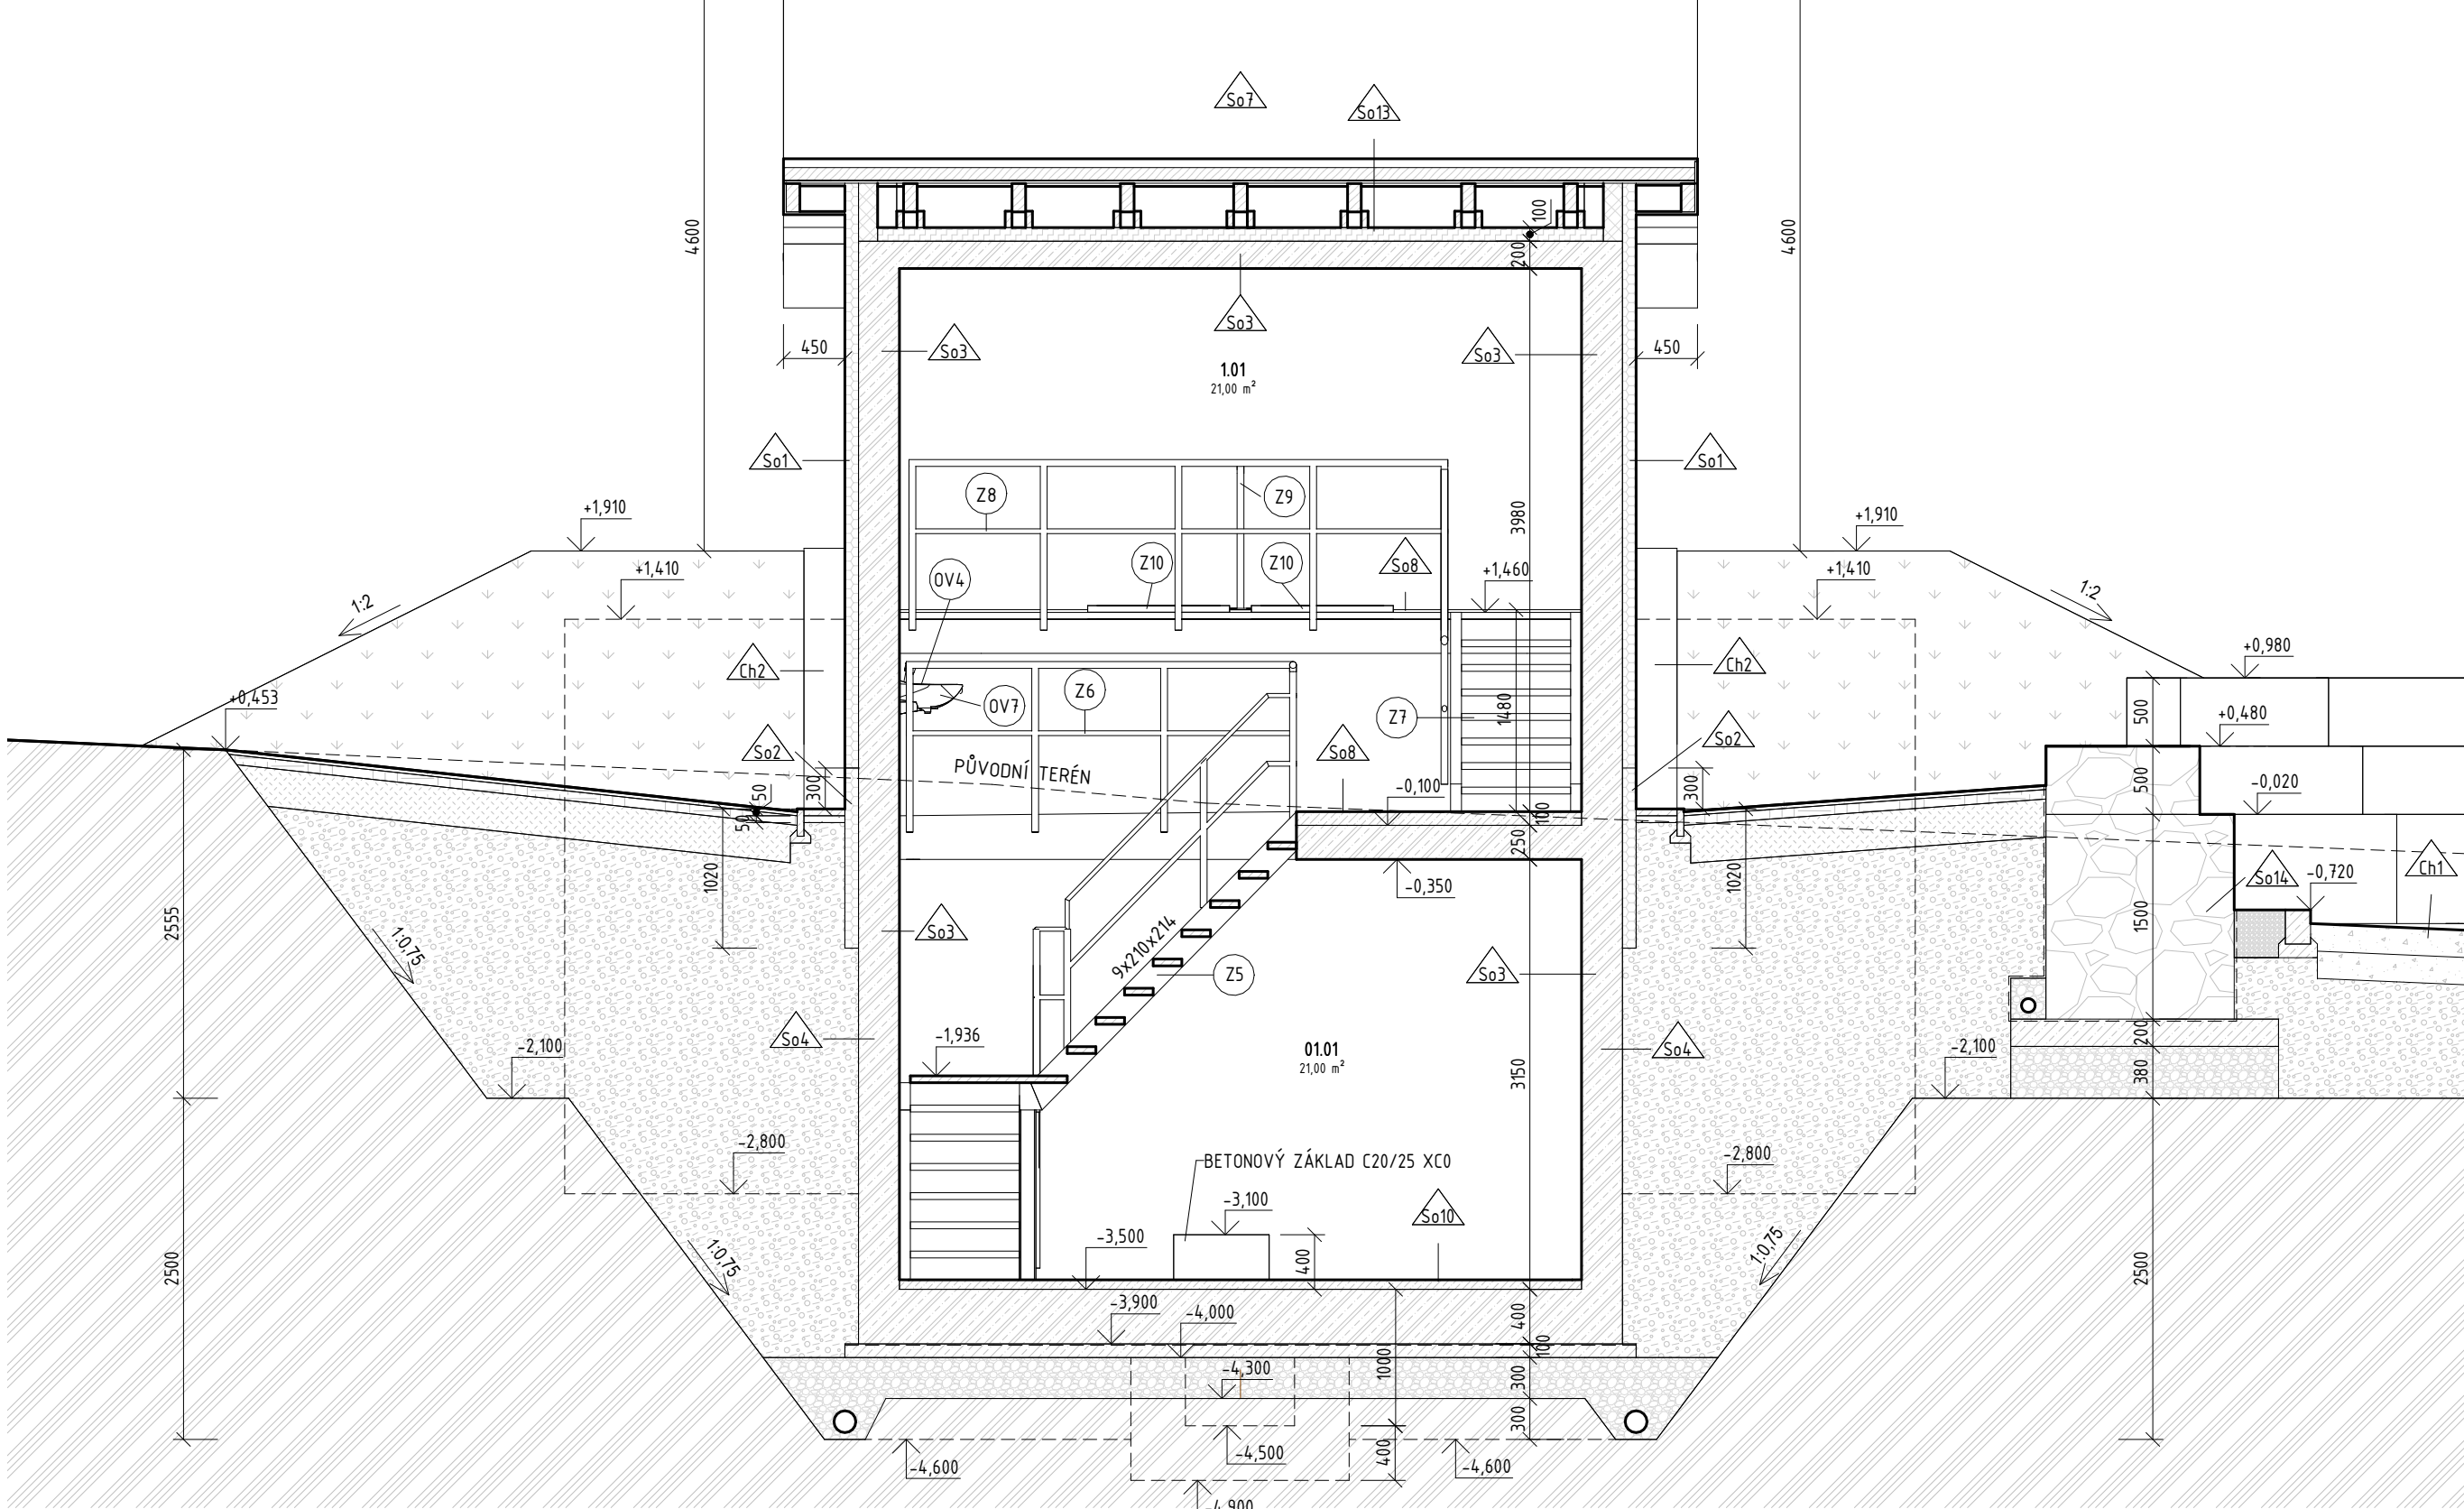

LEGENDA SKLADEB

- So1 KONTAKTNÍ ZATEPLENÍ FASÁDY
- So2 KONTAKTNÍ ZATEPLENÍ SOKLU
- So3 INTERIÉR ARMATURNÍ KOMORY
- So4 IZOLACE SPODNÍ STAVBY PROTI ZEMNÍ VLHKOSTI
- So5 VNITŘNÍ POVRCHY AKUMULAČNÍCH KOMOR
- So6 LÍČ STROPNÍ KONSTRUKCE AKUMULAČNÍCH KOMOR
- So7 ŠIKMÁ STŘECHA
- So8 KERAMICKÁ DLAŽBA
- So9 STŘECHA AKUMULAČNÍCH KOMOR
- So10 DNO ARMATURNÍ KOMORY

- So11 DNO AKUMULAČNÍCH KOMOR
- So12 ZOBNÉ ŠTÍTOVÉ STĚNY
- So13 STROP NAD VSTUPNÍ KOMOROU
- So14 GABIONOVÁ STĚNA
- Ch1 ZPEVNĚNÉ PLOCHY
- Ch2 OKAPOVÝ CHODNÍK
- Sub1 NÁSEP NA STROP Ě AKUMULAČNÍCH KOMOR
- Sub2 REKULTIVACE – SVAHY AKUMULAČNÍCH KOMOR
- Sub3 REKULTIVACE – ZATRAVNĚNÍ AREÁLU

LEGENDA VÝROBKŮ

- DT P DVEŘE VSTUPNÍ JEDELNOKŘÍDLÉ PLASTOVÉ
- OV1 PROPLACHOVACÍ A KONTROLNÍ ŠACHTA
- OV2 DRENÁŽNÍ POTRUBÍ
- KV KLEMPÍŘSKÝ VÝROBEK
- KP1 OKAPNÍKA PODOKAPOVÁ
- KP2 LEMOVÁNÍ OKRAJE STŘECHY
- Z1 MADLO V AKUMULAČNÍ KOMOŘE
- Z2 PLOŠINA S ŽEBŘÍKEM V AKUMULAČNÍ KOMOŘE
- Z3 ŽEBŘÍK AKUMULAČNÍ KOMORY
- Z4 LITÝ KOMPOZITNÍ ROŠT PRO OTVOR 1,0x0,9 m
- Z5 VNITŘNÍ DVOURAMENNÉ SCHODIŠTĚ TVARU L
- Z6 ZÁBRADLÍ NA VOLNÉM OKRAJI STROPNÍ DESKY

- Z7 VNITŘNÍ JEDELNORAMENNÉ SCHODIŠTĚ
- Z8 ZÁBRADLÍ NA VOLNÉM OKRAJI STROPNÍ DESKY
- Z9 MADLO U VSTUPU DO ARMATURNÍCH KOMOR
- Z10 POCHŮZÍ VODÁRENSKÝ POKLOP S RÁHEM 700x800 mm
- Z11 ZÁBRADLÍ PRO VENKOVNÍ SCHODIŠTĚ
- OV1 ZÁCHYTNÝ SYSTÉM NA STŘEŠE
- OV4 SPRCHA PRO VÝPLACH OČÍ SE 2 HLAVICEMI A VANÍČKOU
- OV6 POTRUBÍ S TĚSNÍCÍ MANŽETOU
- BV1 BETONOVÁ PLOŠNÁ DLAŽBA 500x500x50 mm
- BV2 BETONOVÝ ZAHRADNÍ OBRUBNÍK 200x50x1000 mm
- BV3 BETONOVÝ CHODNÍKOVÝ OBRUBNÍK 250x100x1000 mm
- BV4 ŽELEZOBETONOVÉ SCHODIŠTĚ PREFABRIKOVANÉ ŠÍŘKA 1200 mm

LEGENDA MATERIÁLŮ

- TVÁŘNICE - Zdivo, keramické tvárnice
- BETON - Prostý
- BETON - Vytužený
- IZOLACE - EPS
- IZOLACE - Minerální vata
- GABIONOVÁ STĚNA
- TERÉN - Pěstební substrát, omace
- TERÉN - Kačinek, fr. 16-32 mm
- TERÉN - Hrubný posádk - štěrnutí (fr. 16-32), Edeř=60MPa, Edeř/Edeř=2,0
- TERÉN - Hrubný posádk - štěrnutí (fr. 0-32), Edeř=50MPa, Edeř/Edeř=2,0
- TERÉN - Násep
- TERÉN - Roatý terén
- TERÉN - Hrubný výkolek zeminou třídy F3
- TERÉN - Tráva
- DŘEVO

0,000 = 488,140			VÝŠKOPISNÝ SYSTÉM: BpV POLOHOPIŠNÝ SYSTÉM: S-JTSK		
Kreslil: ING. L. PEČENKA 	Projektant: ING. J. VRKOČ 	Hlavní projektant: ING. J. VRKOČ 	Techn. kontrola: ING. R. KASAL, Ph.D. 	 VODOHOSPODÁŘSKÝ ROZVOJ A VÝSTAVBA a.s. Hrabství 4 150 56 Praha 5	
Kraj: JIHOČESKÝ	Obec: ČIŽOVÁ				
Investor: Obec Čížová				Soubor: VDU ČIŽOVÁ	
Název stavby: VODOJEM ČIŽOVÁ A DOSTAVBA VODOVODU				Formát: 10 x A4	
				Datum: 09/2024	
				Stupeň: DPS	
Část projektu: D.1.1 SO 01 VODOJEM ČIŽOVÁ				Č. záznamu: 5136/002	
Průběh: SWISLE REZY – STAVEBNÍ ČÁST				Měřítko: 1:50	
				Číslo přílohy: D.1.1.1.c.3	

Tento výkres a jeho přílohy jsou duševním vlastnictvím akciové společnosti Vodohospodářský rozvoj a výstavba, a.s.