


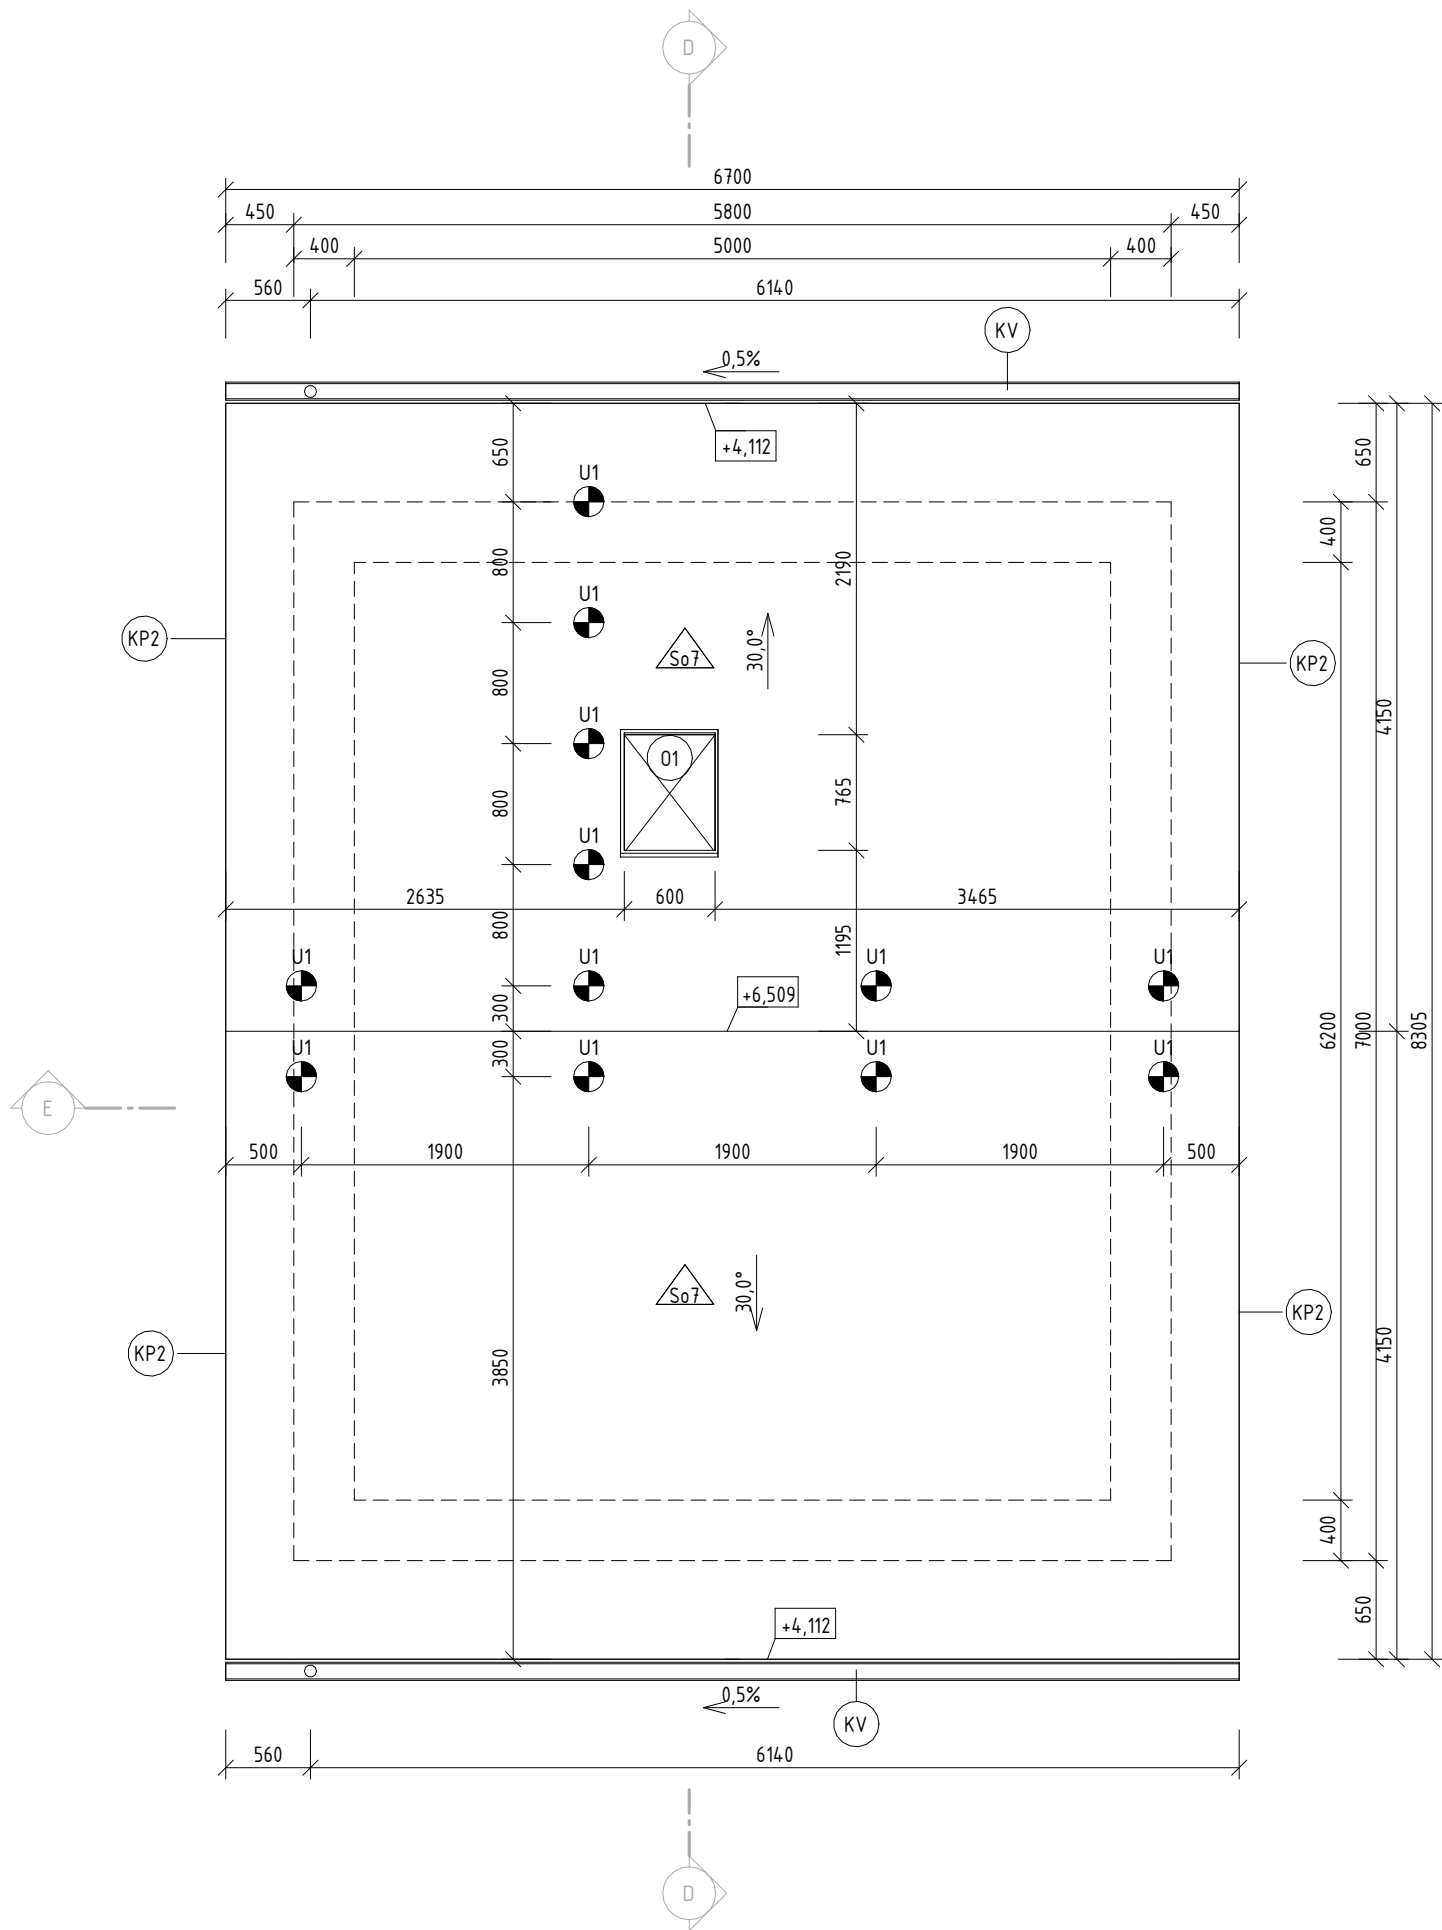

LEGENDA ZÁCHYTNÉHO SYSTÉMU

- U1 - Střešní hák zalomený určený k montáži na šikmé střechy se skládanou taškovou krytinou.
Zatížitelný všemi směry. (Například TOPSAFE TSL-DH04Z)
Certifikovaný dle EN 517.
Celkem 12ks

POZNÁMKY:

- Nedílnou součástí výkresu je technická zpráva
- Montáž krytiny, vč. všech doplňků provádět dle technologických zásad výrobce střešní krytiny!
- Skládaná střešní taška (např. KMB BETA ELEGANT) odstín RAL 7045

0,000 = 488,140

VÝŠKOPISNÝ SYSTÉM: BpV
POLOHOPISNÝ SYSTÉM: S-JTSK

Kreslil: ING. L. PEČENKA <i>Pečenka</i>	Projektant: ING. J. VRKOČ <i>Vrkoč</i>	Hlavní projektant: ING. J. VRKOČ <i>Vrkoč</i>	Techn. kontrola: ING. R. KASAL, Ph.D. <i>Kasal</i>	 VODOHOSPODÁŘSKÝ ROZVOJ A VÝSTAVBA a.s. Nábřeží 4 150 56 Praha 5	
Kraj: JIHOČESKÝ		Obec: ČÍŽOVÁ			
Investor: Obec Čížová					
Název stavby: VODOJEM ČÍŽOVÁ A DOSTAVBA VODOVODU					
Část projektu: D.1.1 SO 01 VODOJEM ČÍŽOVÁ					
Příloha: PUDORYS STRECHY				Měřítko: 1:50	Číslo přílohy: D.1.1.1.c.4

Tento výkres a jeho přílohy jsou duševním vlastnictvím akciové společnosti Vodohospodářský rozvoj a výstavba, a.s.