



1 VÝCHODNÍ POHLED
MĚŘÍTKO 1 : 100

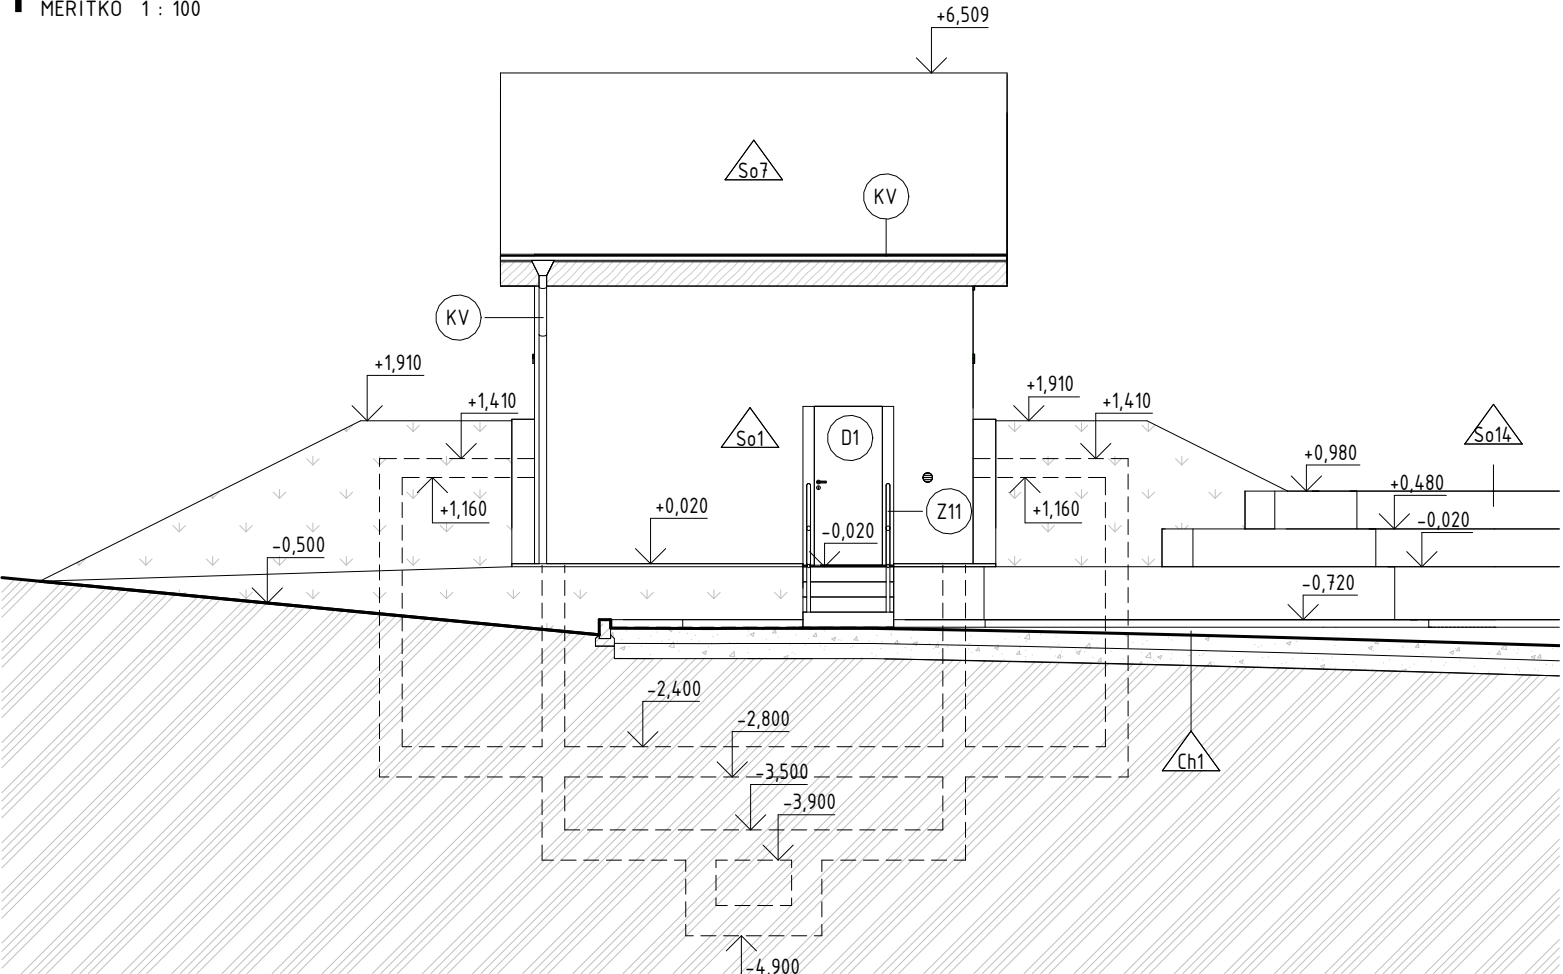


3 JIŽNÍ POHLED
MĚŘÍTKO 1 : 100

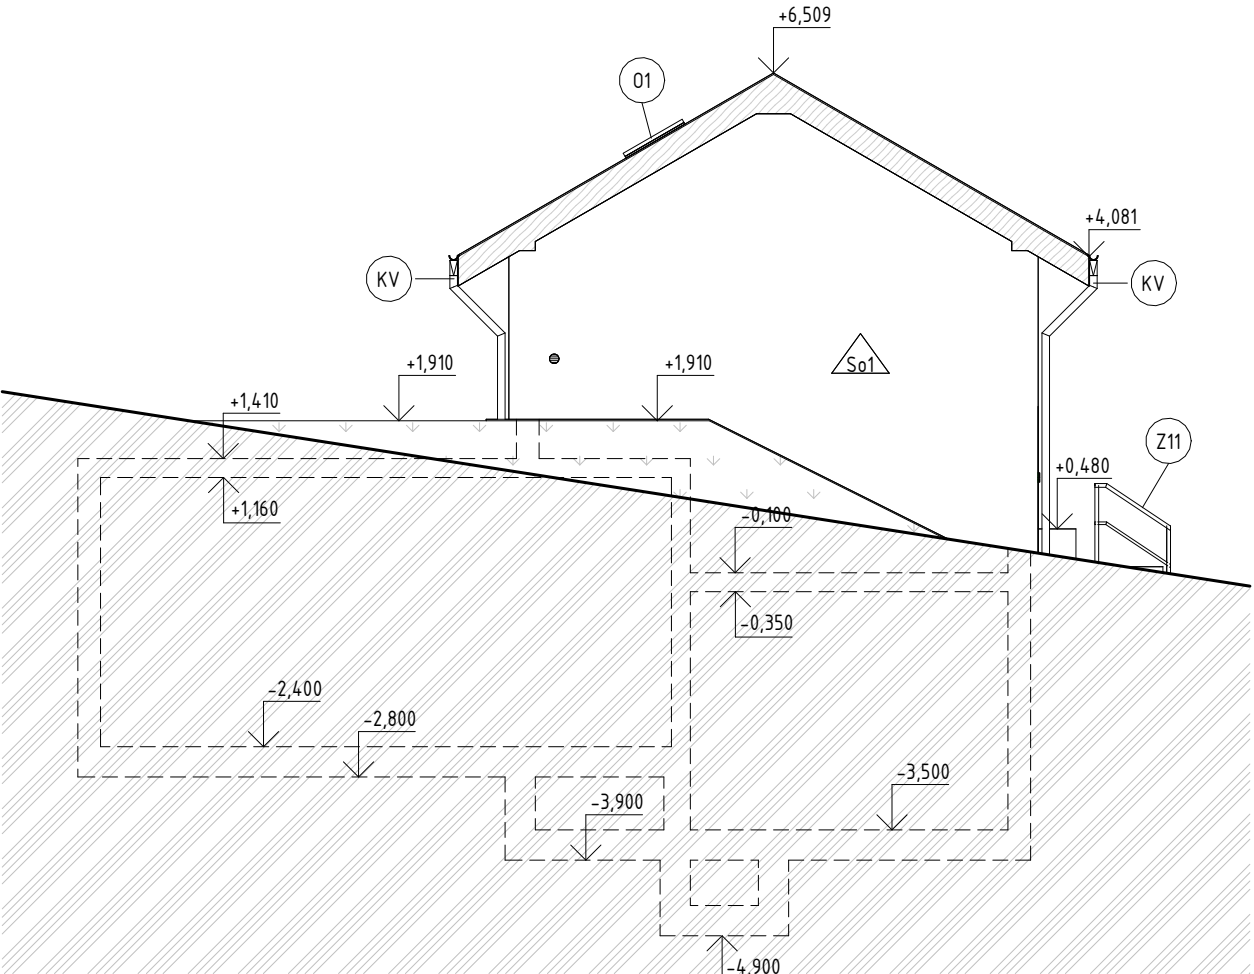


LEGENDA MATERIÁLŮ

- ROSTLÝ TERÉN
- DŘEVO
- TRÁVA
- GABIONOVÁ STĚNA

2 ZÁPADNÍ POHLED
MĚŘÍTKO 1 : 100

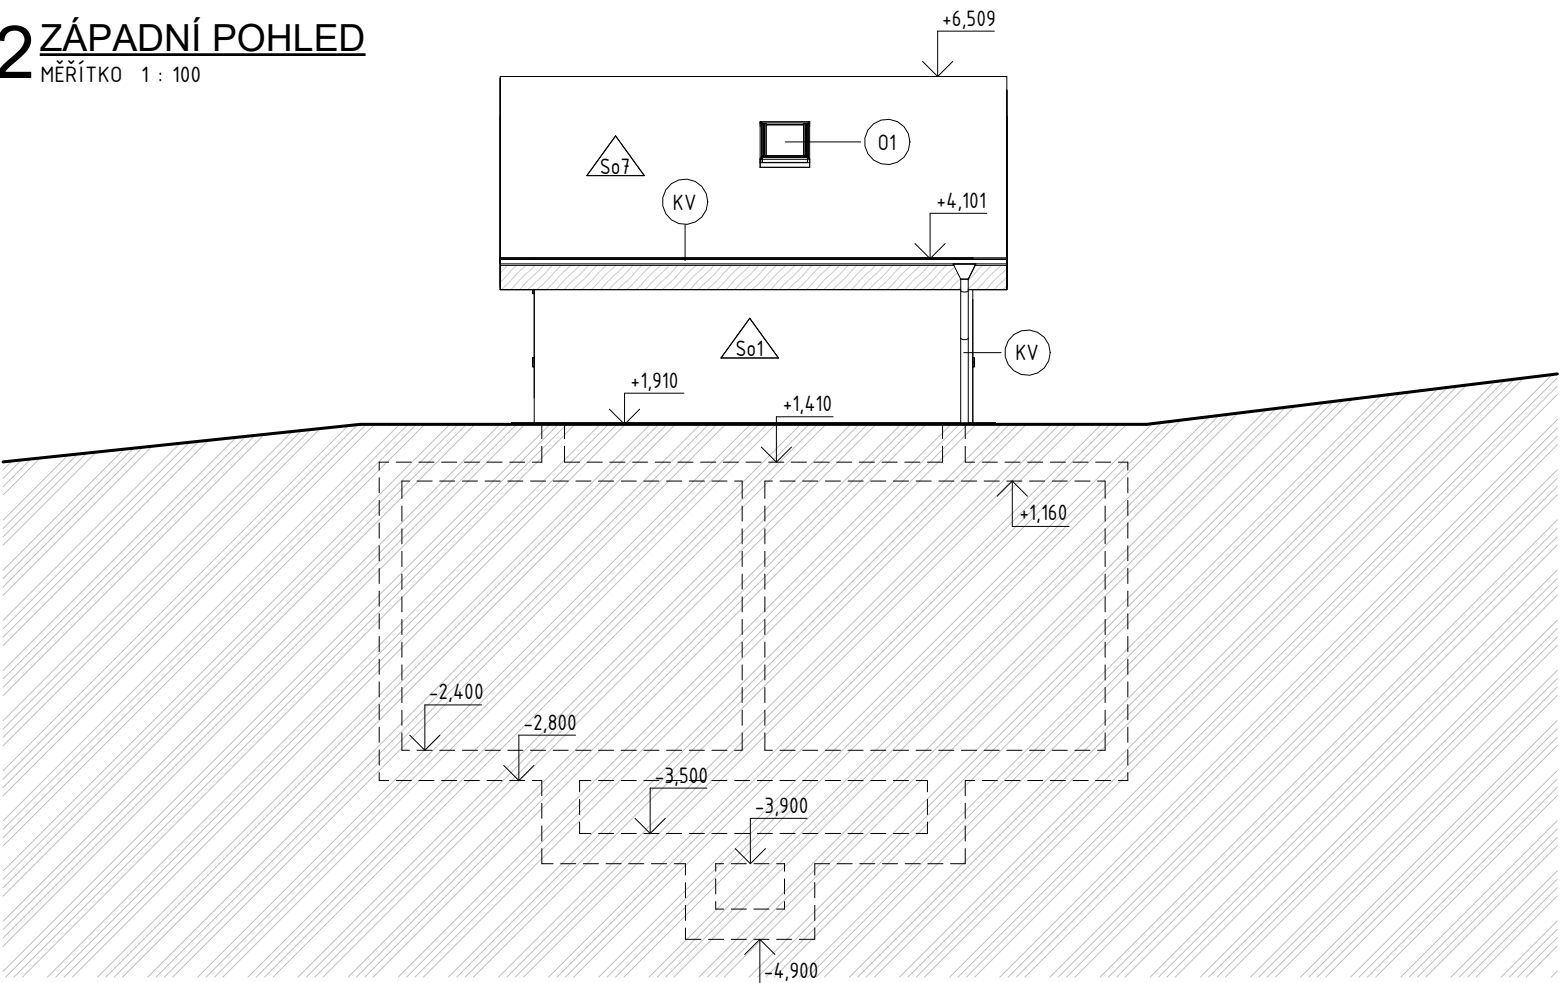

4 SEVERNÍ POHLED
MĚŘÍTKO 1 : 100

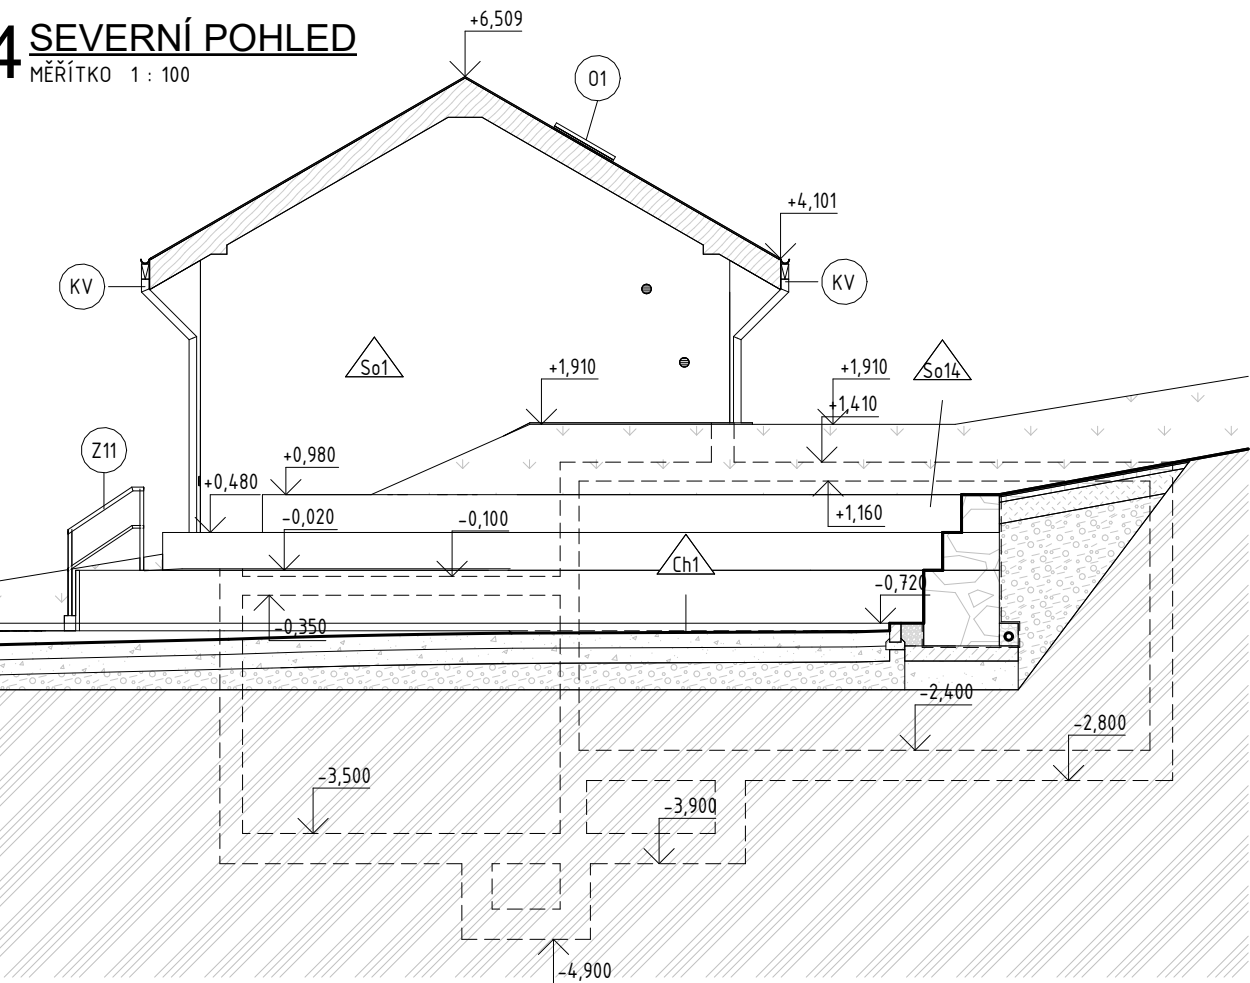

0,000 = 488,140

0,000 = 488,140				VÝŠKOPISNÝ SYSTÉM: BpV POLOHOPISNÝ SYSTÉM: S—JTSK	
Kreslil: ING. L. PEČENKA <i>Pečenka</i>	Projektant: ING. J. VRKOČ <i>Vrkoč</i>	Hlavní projektant: ING. J. VRKOČ <i>Vrkoč</i>	Techn. kontrola: ING. R. KASAL, Ph.D. <i>Kasal</i>	 VODOHOSPODÁŘSKÝ ROZVOJ A VÝSTAVBA a.s. Nábřeží 4 150 56 Praha 5	
Kraj: JIHOČESKÝ		Obec: ČIŽOVÁ		Soubor: VDJ ČIŽOVÁ	
Investor: Obec Čížová				Formát: 3 x A4	
Název stavby: VODOJEM ČIŽOVÁ A DOSTAVBA VODOVODU				Datum: 09/2024	
Část projektu: D.1.1 SO 01 VODOJEM ČIŽOVÁ				Stupeň: DPS	
Číslo projektu: D.1.1 SO 01 VODOJEM ČIŽOVÁ				Č. zakázky: 5136/002	
Příloha: POHLEDY				Měřítko: 1:100	Číslo přílohy: D.1.1.1.c.6

Tento výkres a jeho přílohy jsou duševním vlastnictvím akciové společnosti Vodohospodářský rozvoj a výstavba, a.s.