


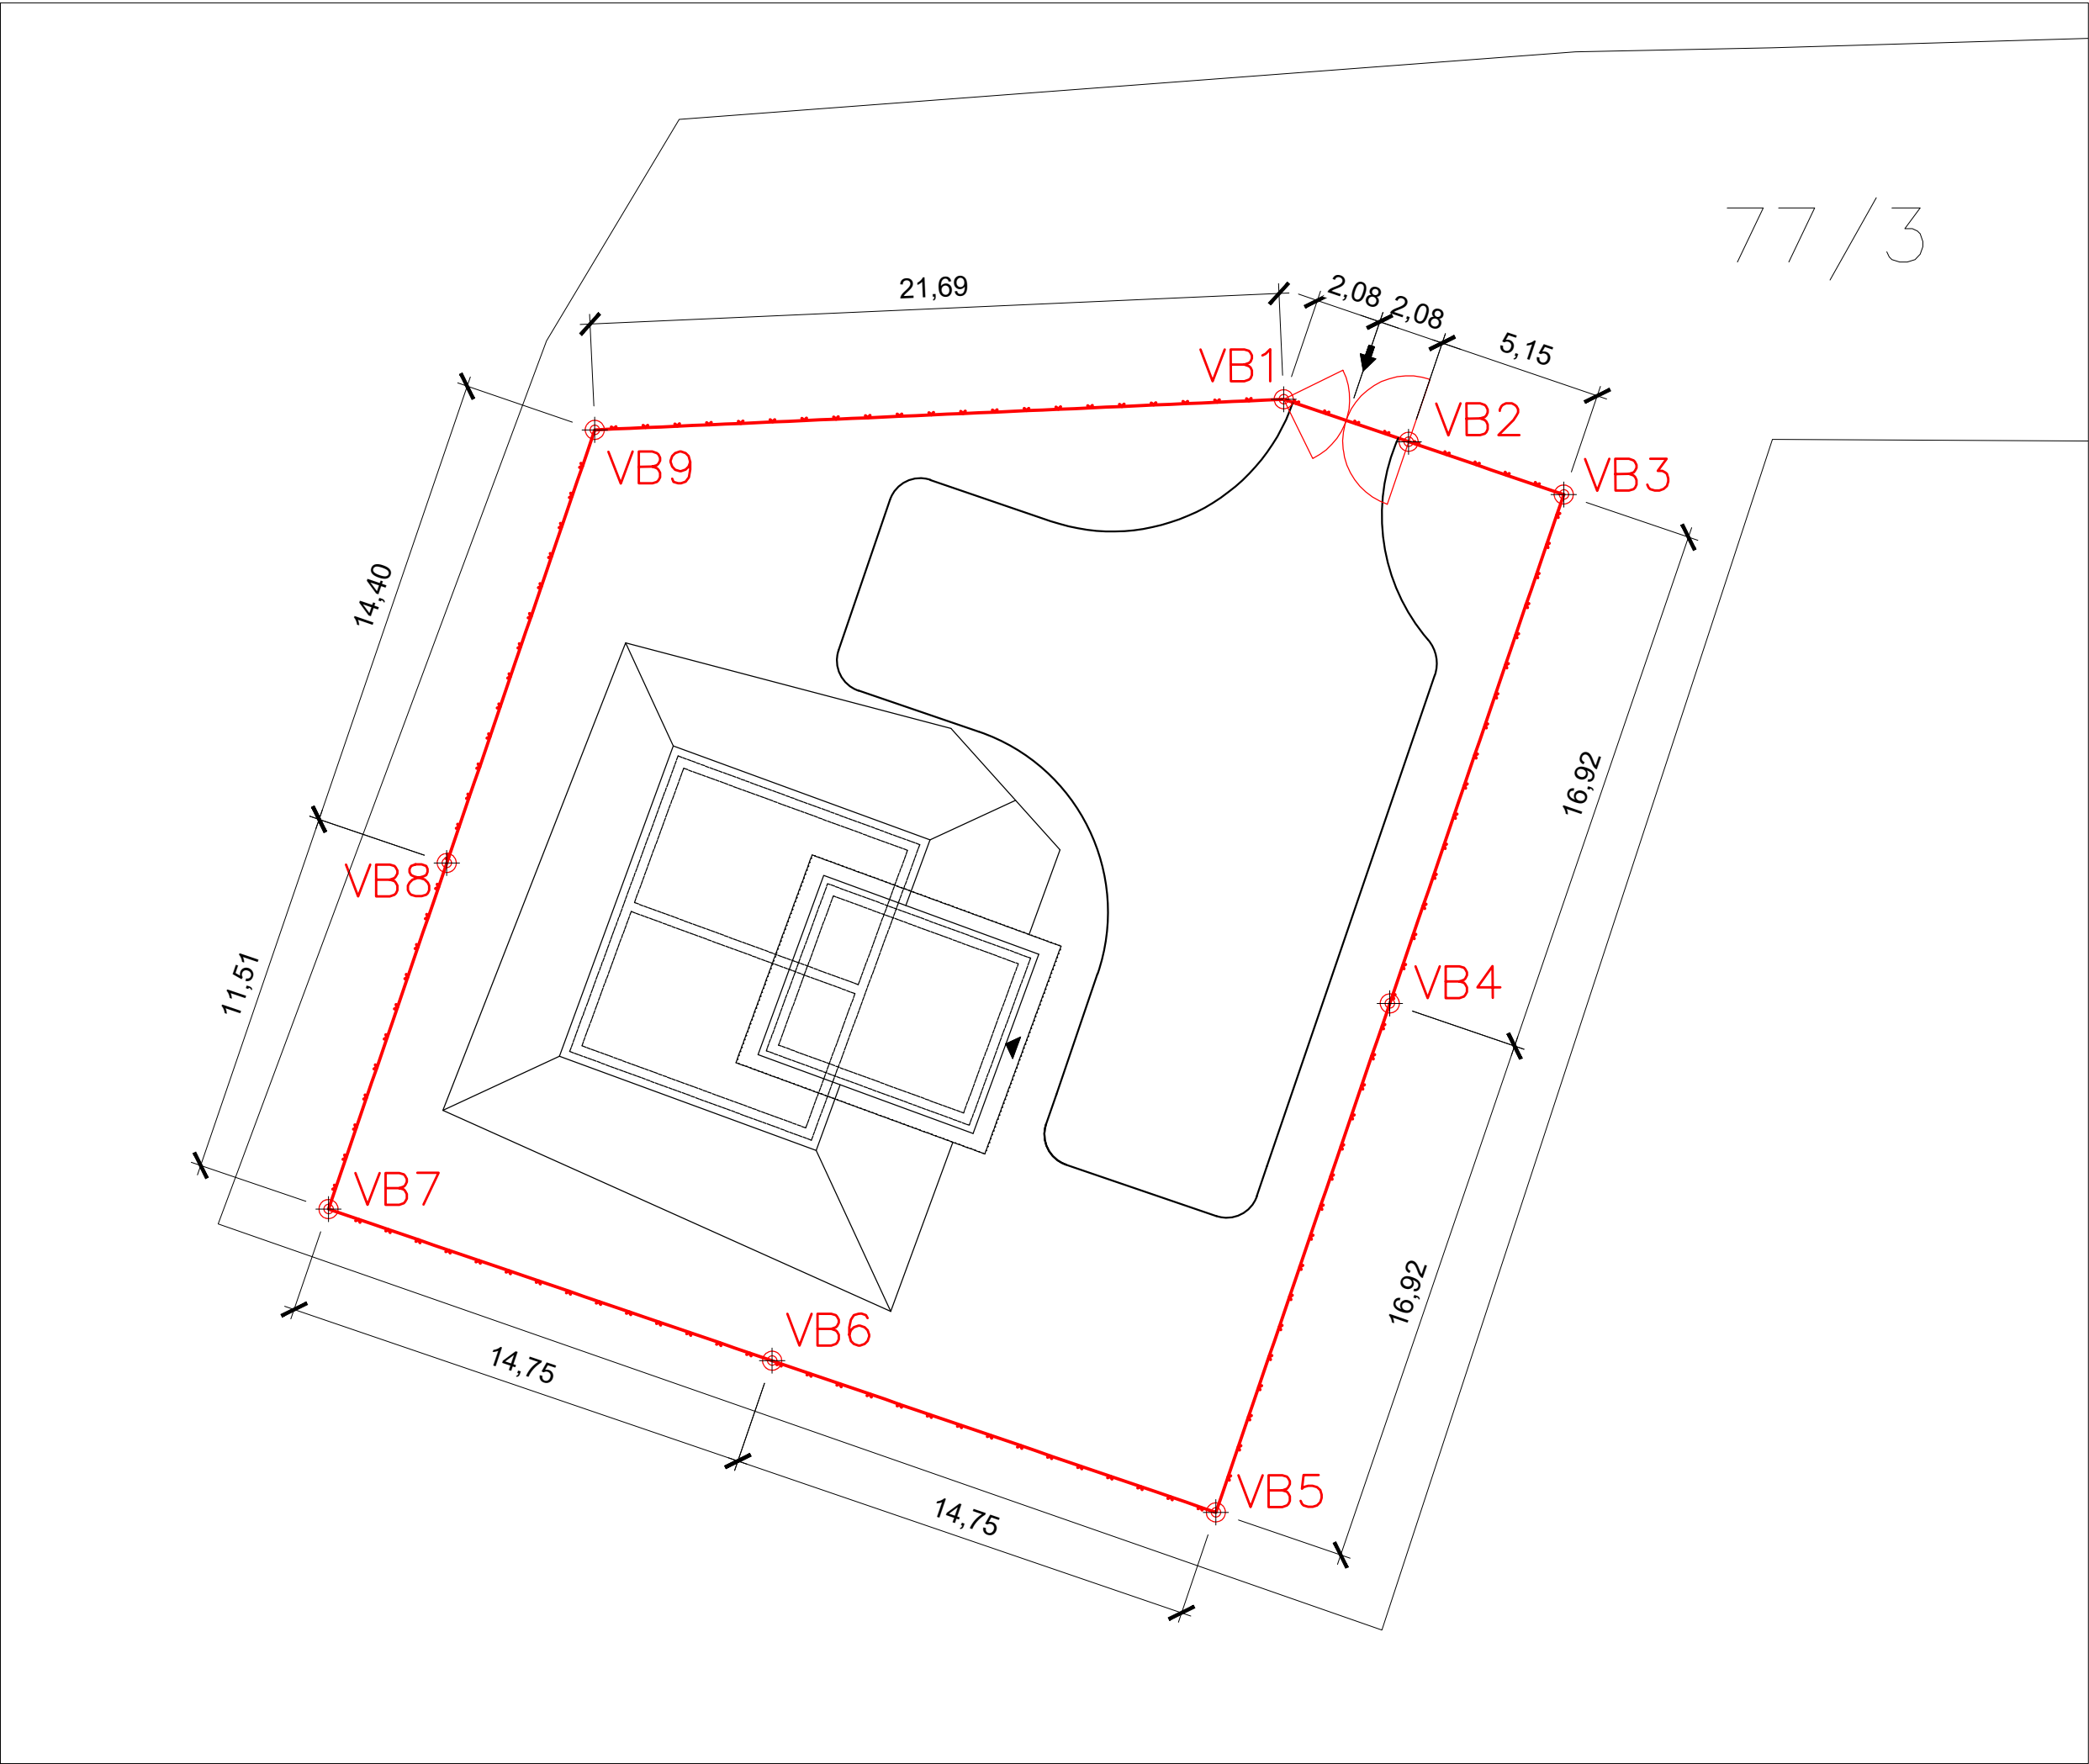

VYTYČOVACÍ SOUŘADNICE								
	Č. B.	POLOHA x	POLOHA y	NÁZEV	Č. B.	POLOHA x	POLOHA y	NÁZEV
DSO 01.2 OPLOCENÍ	VB1	1 120 180.51	777 911.96	Krajní sloupek brány	VB6	1 120 210.76	777 928.05	Průběžný výztužný sloupek
	VB2	1 120 181.85	777 908.03	Krajní sloupek brány	VB7	1 120 205.99	777 942.01	Lomový výztužný sloupek
	VB3	1 120 183.51	777 903.15	Lomový výztužný sloupek	VB8	1 120 195.1	777 938.29	Průběžný výztužný sloupek
	VB4	1 120 199.52	777 908.62	Průběžný výztužný sloupek	VB9	1 120 181.47	777 933.63	Lomový výztužný sloupek
	VB5	1 120 215.53	777 914.09	Lomový výztužný sloupek				


POZNÁMKY:

- Legenda značek a podrobnosti viz výkres: "D.1.1.2.b.2 Charakteristický pohled a výpis materiálu"
- Před zahájením stavby oplocení je nutno vytyčit stávající i nové inženýrské sítě a ověřit polohu nových základů oplocení, aby nedošlo ke kolizi s inženýrskými sítěmi.
- Budou respektovány podmínky pro provádění prací v blízkosti jednotlivých inženýrských sítí od jednotlivých správců.
- Navržená výška oplocení je 2400 mm.
- Po stavebních pracích bude okolní terén/zpevněné plochy (poškozené výstavbou) navraceny do původního stavu.
- Osová vzdálenost sloupů a výškové rozdíly jednotlivých polí jsou pouze orientační. Skutečné provedení dle reálného stavu terénu.
- Dolní hrana branky/brány bude max. 100 mm nad terémem. V případě většího sklonu terénu se spodní hrana branky opatří plastovou zábranou tloušťky min. 3 mm.

!!! NENAHRAZUJE VÝROBNÍ DOKUMENTACI !!!

LEGENDA:

- VDJ Čížová 2x100 m³
- Navržené oplocení
- °VB Vytyčovací bod
- Vstup do objektu
- Vjezd do areálu

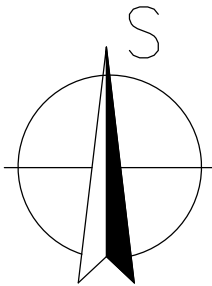

± 0,000 = 488,140 m n. m.			VÝŠKOPISNÝ SYSTÉM: BpV POLOHOVISNÝ SYSTÉM: S-JTSK	
Kreslil: ING. LUKÁŠ PEČENKA <i>Pečenka</i>	Projektant: ING. JAN VRKOČ <i>Vrkoč</i>	Odp. projektant: ING. JAN VRKOČ <i>Vrkoč</i>	Techn. kontrola: ING. R. KASAL, Ph.D. <i>Kasal</i>	 VODOHOSPODÁŘSKÝ ROZVOJ A VÝSTAVBA a.s. Nábřeží 90/4 150 00 Praha 5
Kraj:	JIHOČESKÝ	Obec:	ČÍŽOVÁ	
Investor:	OBEC ČÍŽOVÁ			Soubor: D_1_1_2_b_1_SITUACNI SCHEMA.dwg
Název stavby:	VODOJEM ČÍŽOVÁ A DOSTAVBA VODOVODU			Formát: 2 x A4
				Datum: 09/2024
				Stupeň: DPS
Část projektu:	DSO 01.2 OPLOCENÍ			Č. zakázky: 5136/002
Příloha:	SITUAČNÍ SCHÉMA			Měřítko: 1:200
				Číslo přílohy: D.1.1.2.b.1

Tento výkres a jeho přílohy jsou duševním vlastnictvím akciové společnosti Vodohospodářský rozvoj a výstavba, a.s.