
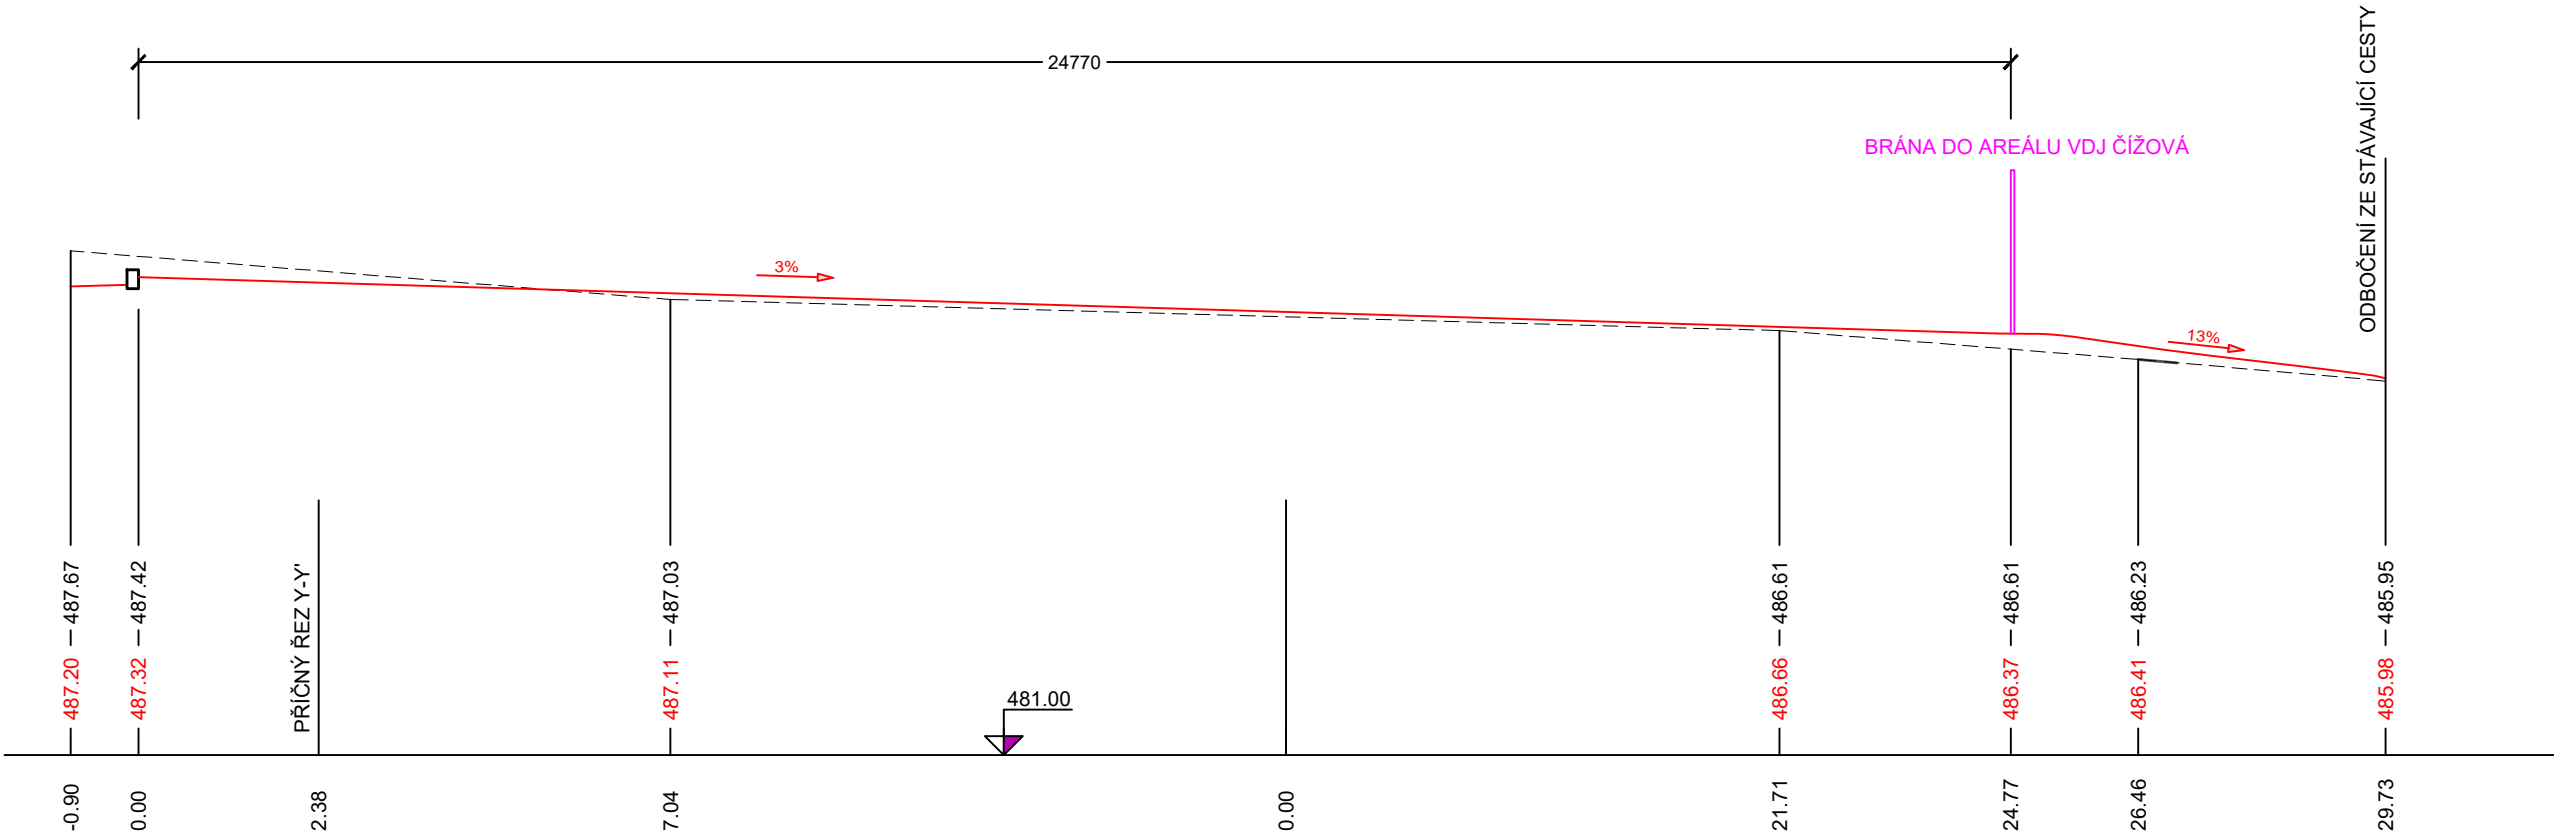


PODÉLNÝ ŘEZ Z-Z''

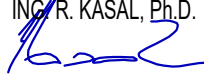

VÝŠKOPISNÝ SYSTÉM: BpV
POLOHOPISNÝ SYSTÉM: S-JTSK

Kreslil: ING. ADAM ŠIMŮNEK 	Projektant: ING. JAN VRKOČ 	Hlavní projektant: ING. JAN VRKOČ 	Techn. kontrola: ING. R. KASAL, Ph.D. 	 VODOHOSPODÁŘSKÝ ROZVOJ A VÝSTAVBA a.s. Nábřeží 4 150 56 Praha 5	
Kraj: JIHOČESKÝ	Obec: ČÍŽOVÁ				
Investor: Obec Čížová					Soubor: D.1.1.3.b.2_podel_rez_obratiste.dwg
Název stavby: VODOJEM ČÍŽOVÁ A DOSTAVBA VODOVODU					Formát: 2 A4
					Datum: 09/2024
				Stupeň: DPS	
Část projektu: D.1.1.3 DSO 01.3-4 ZPĚV. PL., TERENNÍ A SADOVÉ ÚPRAVY				Č. zakázky: 5136/002	
Příloha: PODÉLNÝ ŘEZ OBRATIŠTĚ				Měřítko: 1:100	Číslo přílohy: D.1.1.3.b.2.

Tento výkres a jeho přílohy jsou duševním vlastnictvím akciové společnosti Vodohospodářský rozvoj a výstavba, a.s.