



VZOROVÝ ŘEZ ÚVRAŤOVÉHO OBRATIŠTĚ U VODOJEMU ČÍŽOVÁ
SE ŠTĚRKOVÝM POVRCHEM

POVRCH - VIBROVANÝ ŠTĚRK

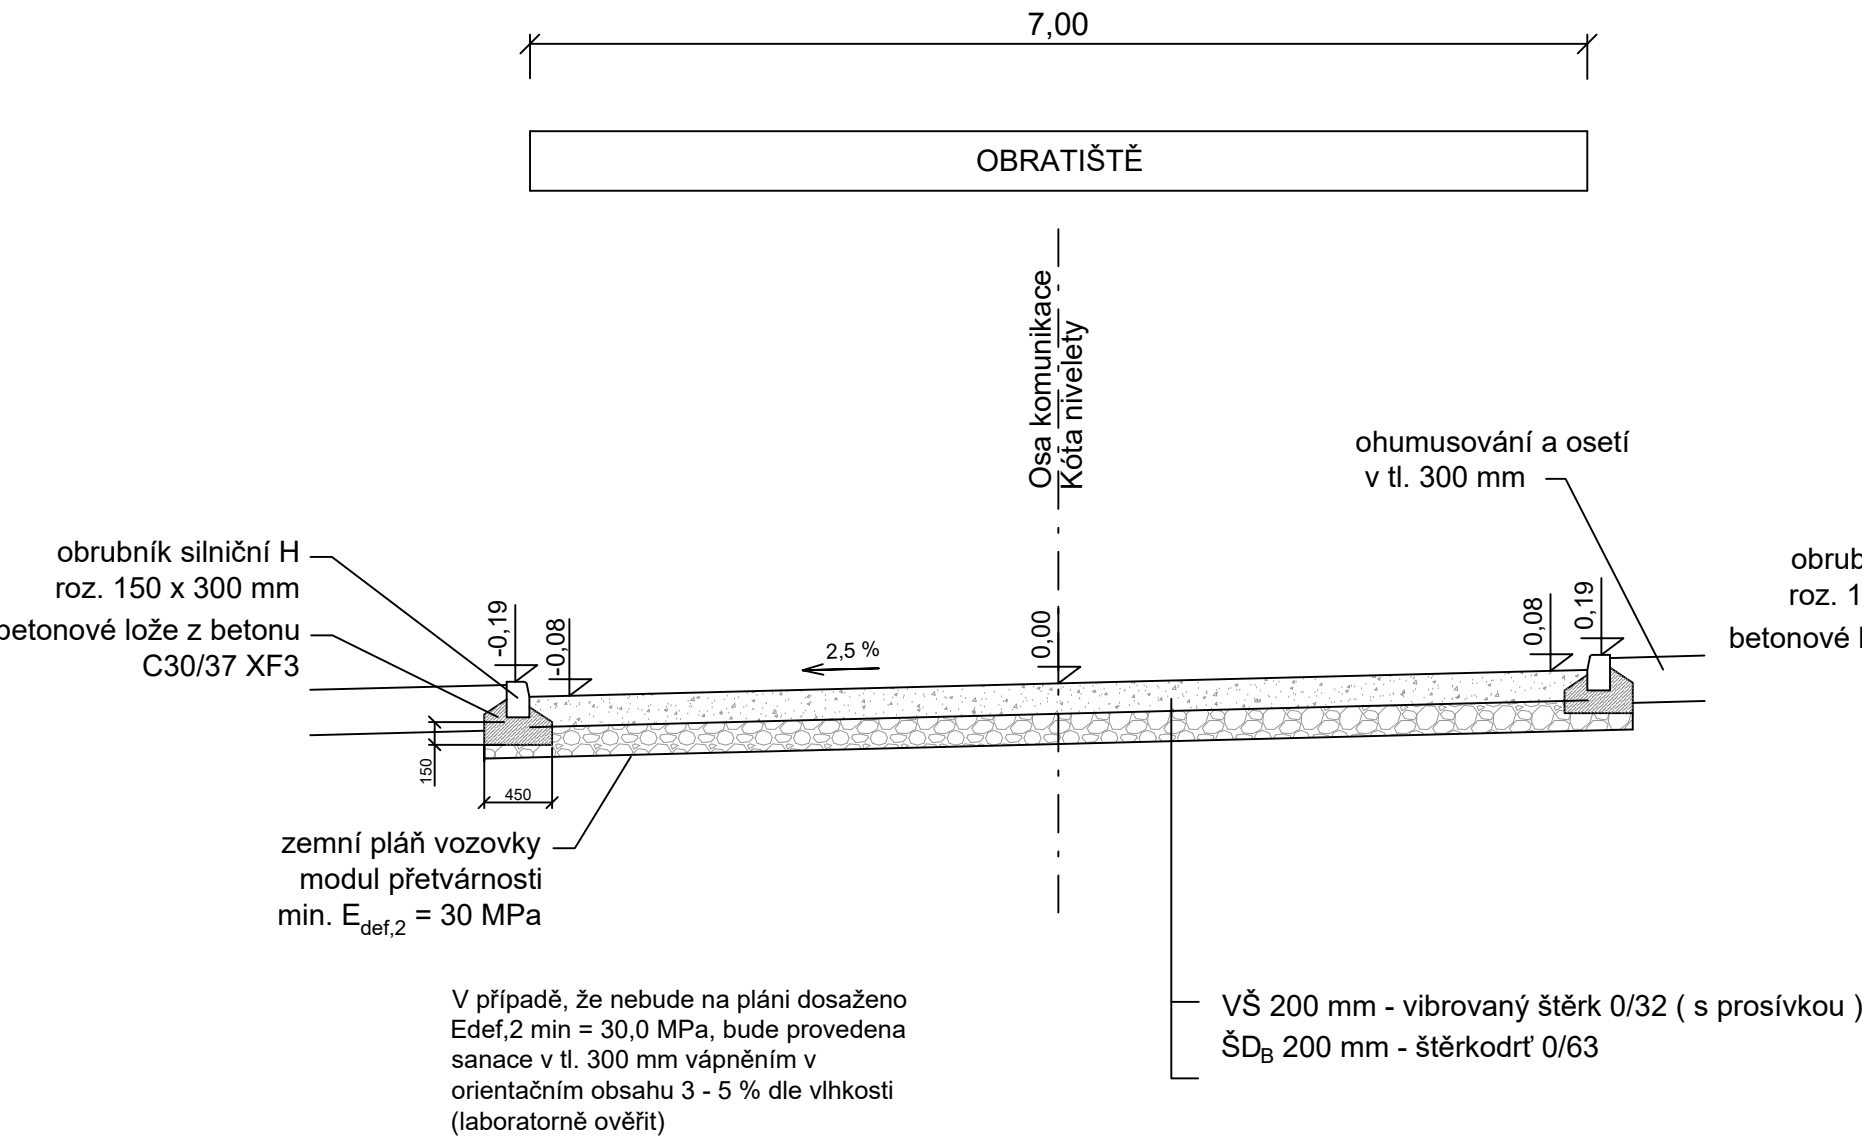

POVRCH - ZATRAVŇOVACÍ TVÁRNICE

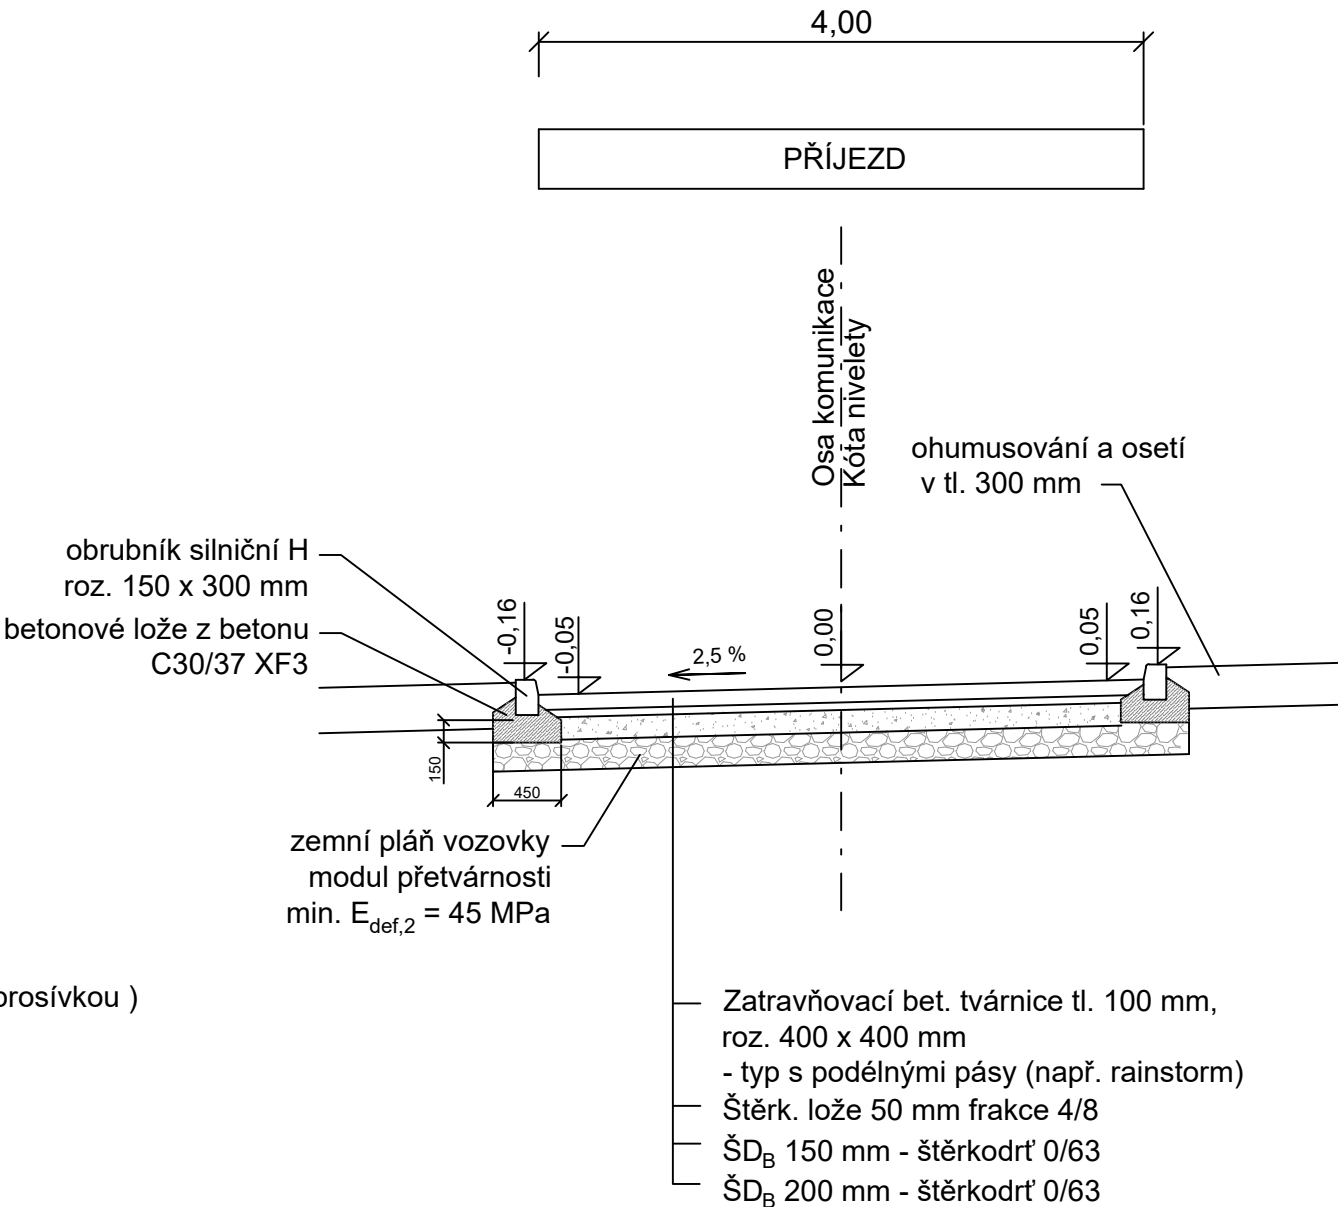

VÝŠKOPISNÝ SYSTÉM: BpV
POLOHOPISNÝ SYSTÉM: S-JTSK

Kreslil: ING. ADAM ŠIMŮNEK	Projektant: ING. JAN VRKOČ	Hlavní projektant: ING. JAN VRKOČ	Techn. kontrola: ING. R. KASAL, Ph.D.	 VODOHOSPODÁŘSKÝ ROZVOJ A VÝSTAVBA a.s. Nábřeží 4 150 56 Praha 5
Kraj: JIHOČESKÝ	Obec: ČÍŽOVÁ			
Investor: Obec Čížová				Soubor: D.1.1.3.b.3_vzor_pric_rez_obratiste.dwg
Název stavby: VODOJEM ČÍŽOVÁ A DOSTAVBA VODOVODU				Formát: A4
Část projektu: D.1.1.3 DSO 01.3-4 ZPĚV. PL., TERENNÍ A SADOVÉ ÚPRAVY				Datum: 09/2024
Příloha: VZOROVÝ PŘÍČNÝ ŘEZ ZPEVNĚNÉ PLOCHY - OBRATIŠTĚ				Stupeň: DPS
				Č. zakázky: 5136/002
				Měřítko: 1:50
				Číslo přílohy: D.1.1.3.b.3.

Tento výkres a jeho přílohy jsou duševním vlastnictvím akciové společnosti Vodohospodářský rozvoj a výstavba, a.s.