



D.1.1.3.b.4. DSO 01.3-4 - PŘÍČNÉ ŘEZY ZPEVNĚNÉ PLOCHY - OBRATIŠTĚ

PŘÍČNÝ ŘEZ X-X'

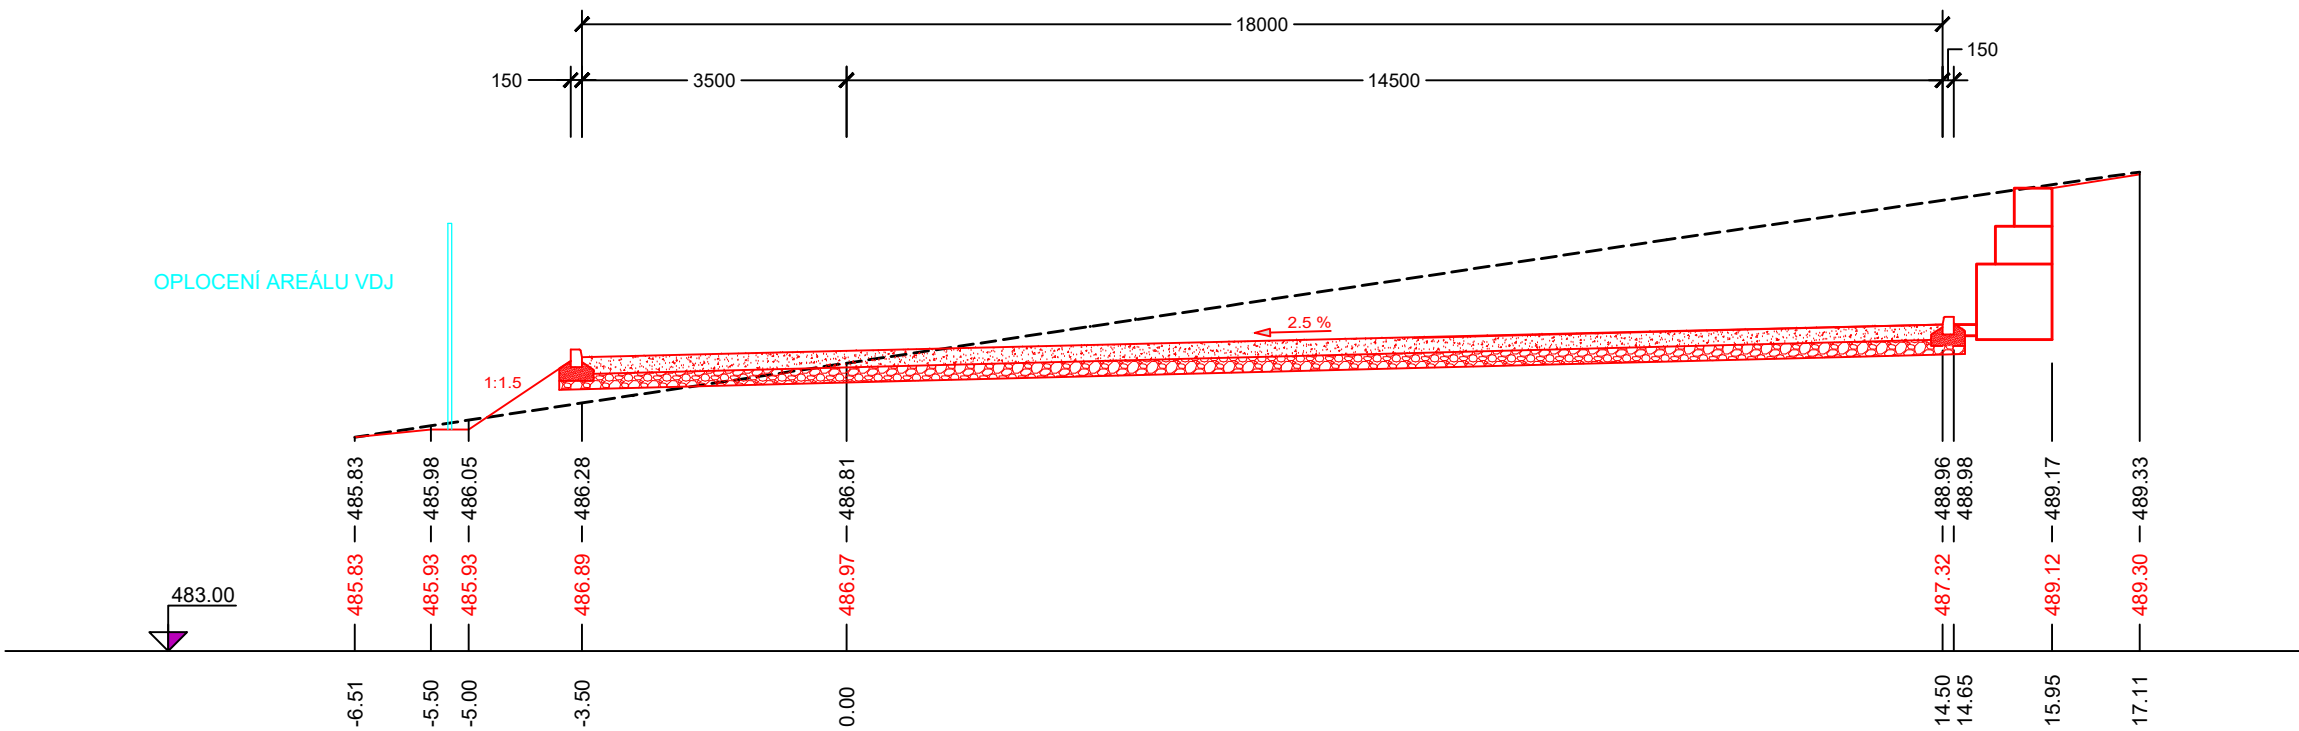

PŘÍČNÝ ŘEZ Y-Y'

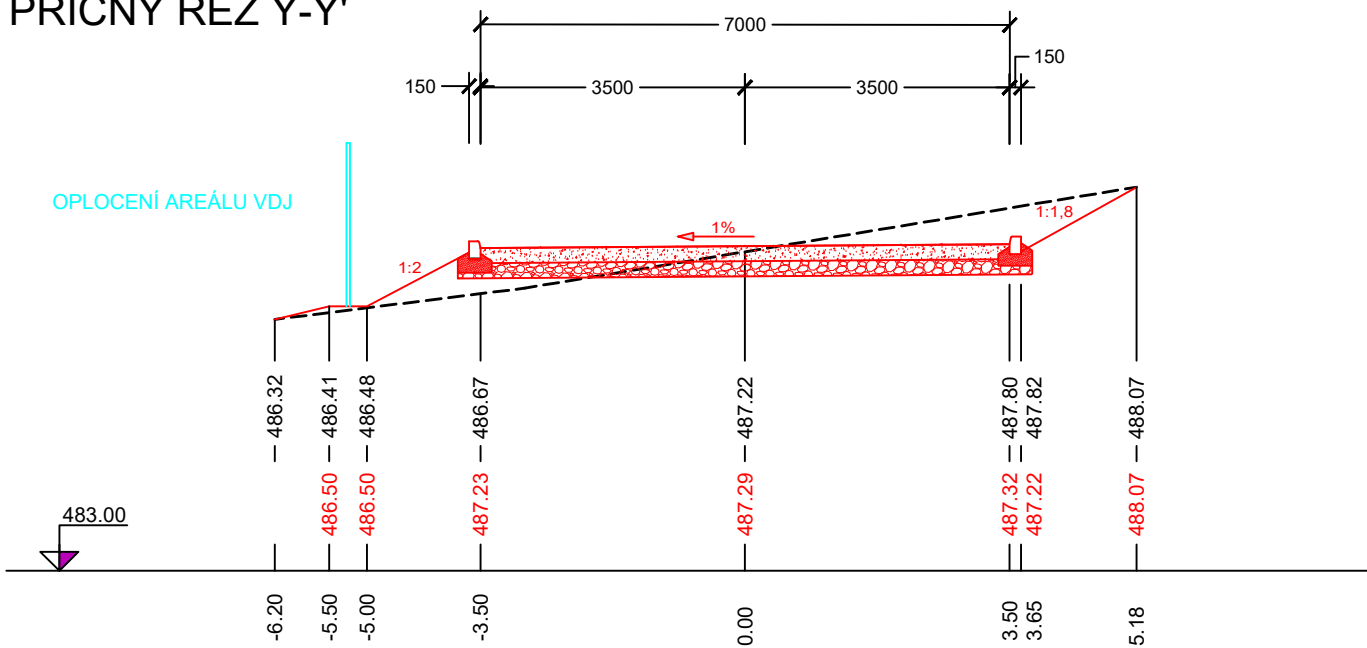

VÝŠKOPISNÝ SYSTÉM: BpV
POLOHOVISNÝ SYSTÉM: S-JTSK

Kreslil: ING. ADAM ŠIMŮNEK	Projektant: ING. JAN VRKOČ	Hlavní projektant: ING. JAN VRKOČ	Techn. kontrola: ING. R. KASAL, Ph.D.	 VODOHOSPODÁŘSKÝ ROZVOJ A VÝSTAVBA a.s. Nábřeží 4 150 56 Praha 5
Kraj: JIHOČESKÝ	Investor: Obec Čížová	Obec: ČÍŽOVÁ	Soubor: D.1.1.3.b.4_pric_obratiste.dwg	
Název stavby: VODOJEM ČÍŽOVÁ A DOSTAVBA VODOVODU				Formát: A4
Část projektu: D.1.1.3 DSO 01.3-4 ZPĚV. PL., TERENNÍ A SADOVÉ ÚPRAVY				Datum: 09/2024
Příloha: PŘÍČNÉ ŘEZY ZPEVNĚNÉ PLOCHY - OBRATIŠTĚ				Stupeň: DPS
				Č. zakázky: 5136/002
				Měřítka: 1:100
				Číslo přílohy: D.1.1.3.b.4.

Tento výkres a jeho přílohy jsou duševním vlastnictvím akciové společnosti Vodohospodářský rozvoj a výstavba, a.s.