
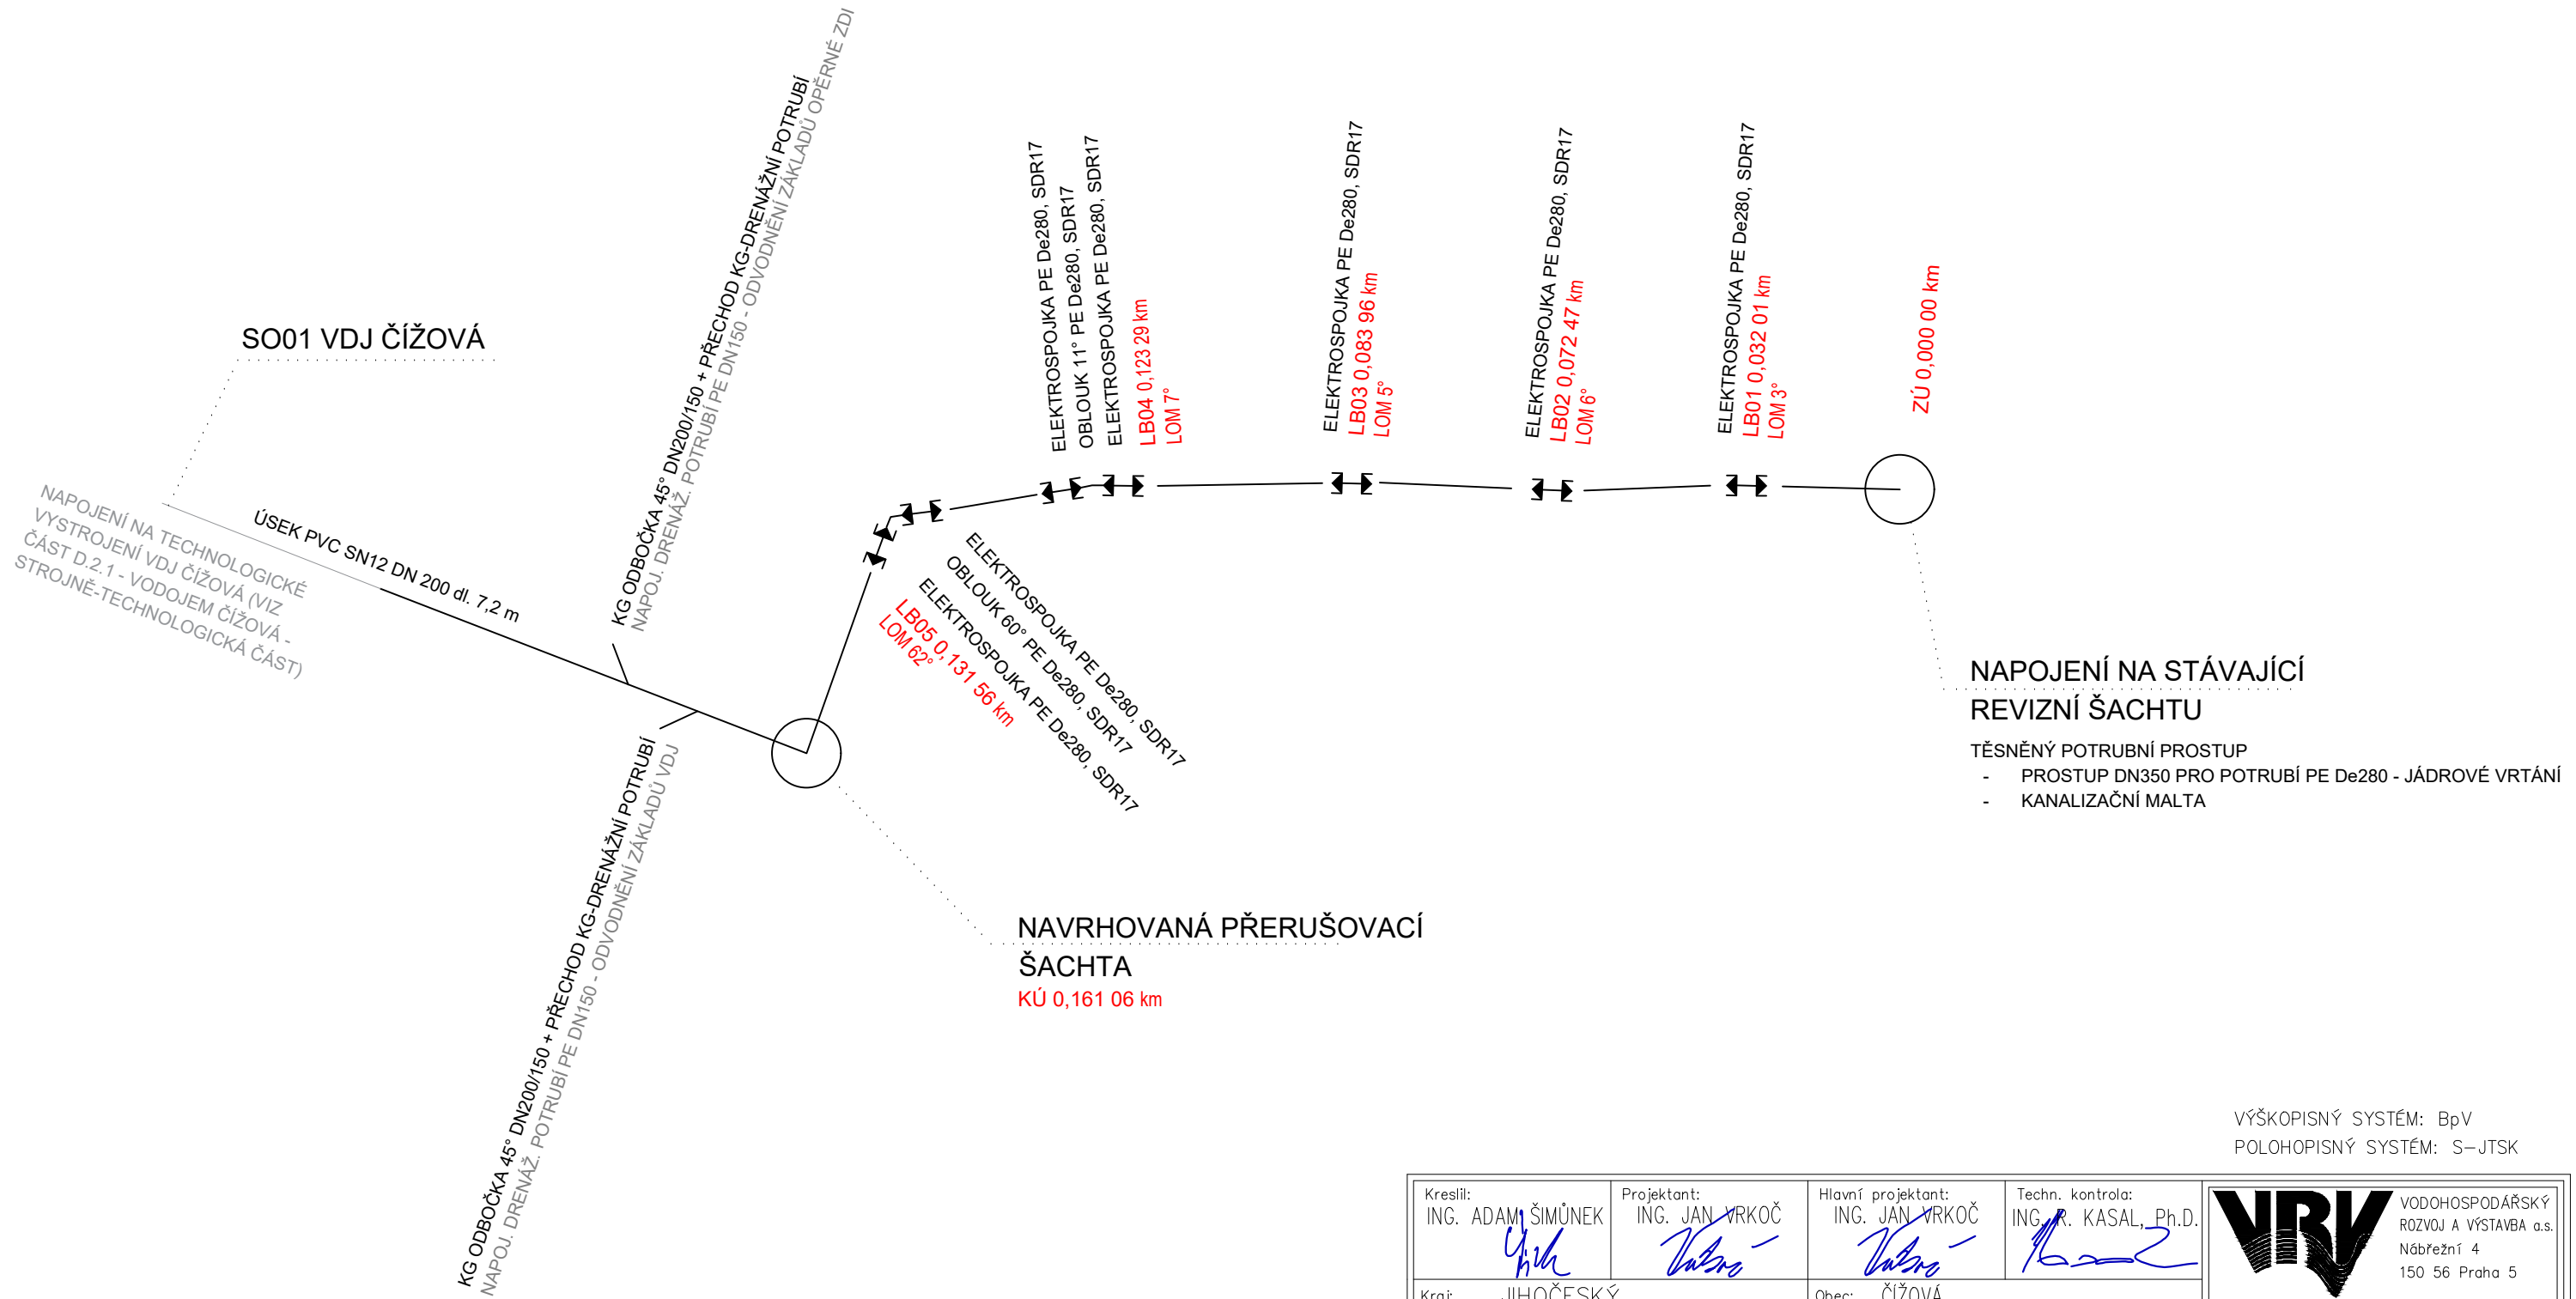


KLADĚČSKÉ SCHÉMA DSO 01.5 ODPAD Z VDJ ČÍŽOVÁ

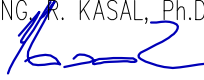

VÝŠKOPISNÝ SYSTÉM: BpV
POLOHOPISNÝ SYSTÉM: S-JTSK

Kreslil: ING. ADAM ŠIMŮNEK 	Projektant: ING. JAN VRKOČ 	Hlavní projektant: ING. JAN VRKOČ 	Techn. kontrola: ING. R. KASAL, Ph.D. 	 VODOHOSPODÁŘSKÝ ROZVOJ A VÝSTAVBA a.s. Nábřeží 4 150 56 Praha 5	
Kraj: JIHOČESKÝ		Obec: ČÍŽOVÁ			
Investor: Obec Čížová					
Název stavby: VODOJEM ČÍŽOVÁ A DOSTAVBA VODOVODU					
Část projektu: D.1 DOKUMENTACE STAVEBNÍCH OBJEKTŮ					
Příloha: KLADEČSKÉ SCHÉMA DSO 01.5 ODPAD Z VDJ ČÍŽOVÁ				Měřítka: —	Číslo příloh: D.1.1.4.b.5

Tento výkres a jeho přílohy jsou duševním vlastnictvím akciové společnosti Vodohospodářský rozvoj a výstavba, a.s.