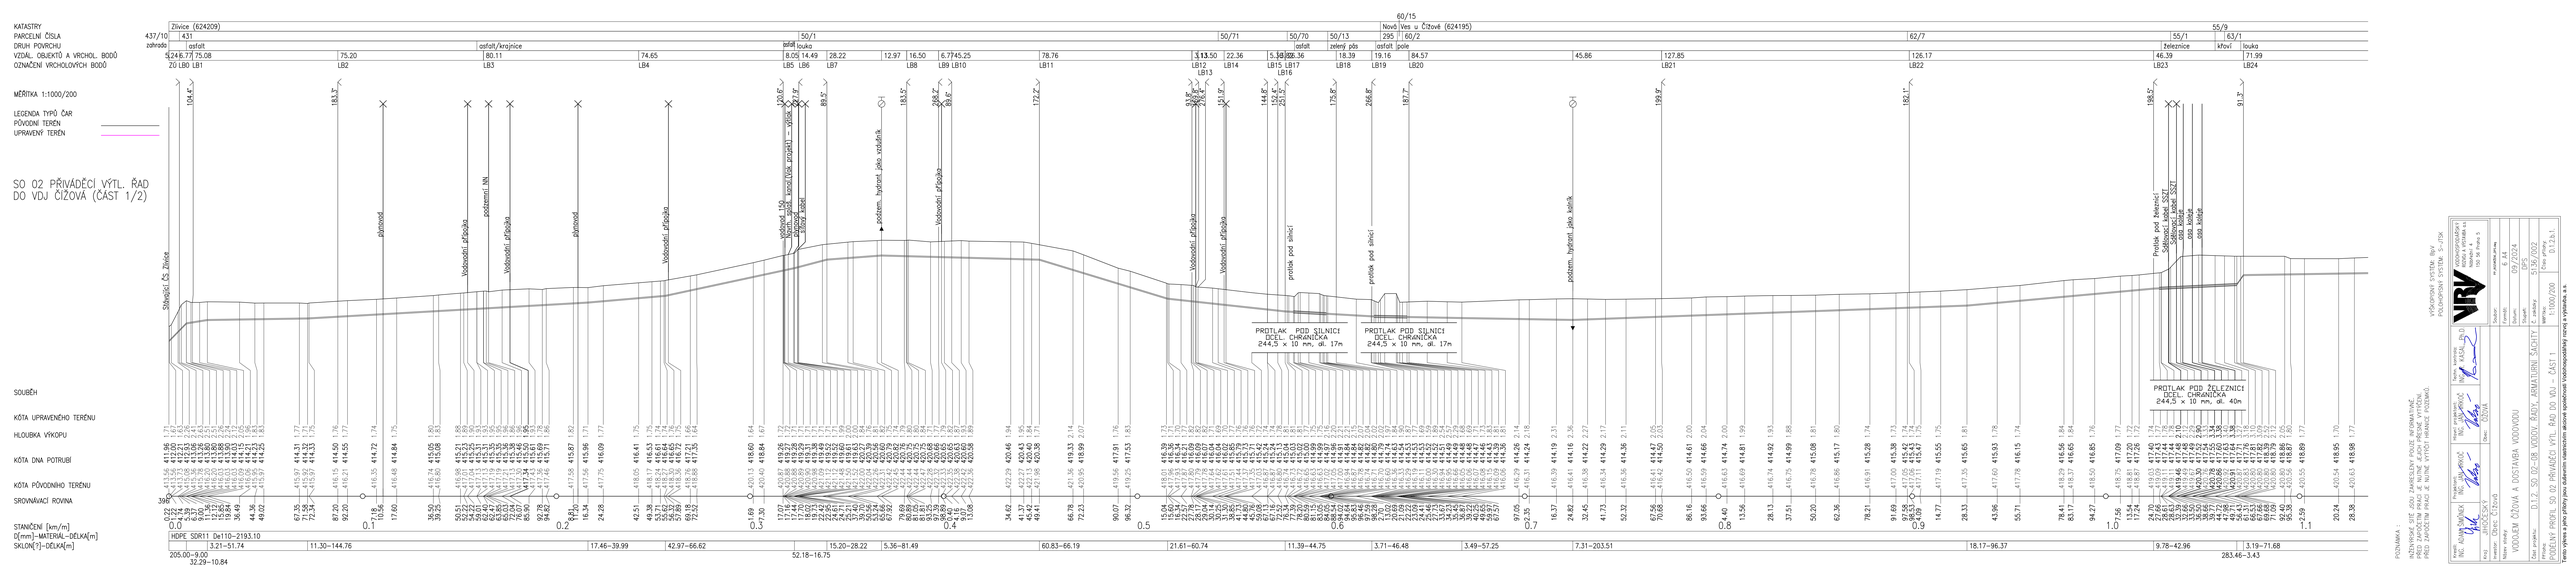
KATASTRY
PARCELNÍ ČÍSLA
DRUH POVRCHU
VZDÁL. OBJEKTŮ A VRCHOL. BODŮ
OZNAČENÍ VRCHOLOVÝCH BODŮ
MĚŘÍTKA 1:1000/200
LEGENDA TYPŮ ČAR
PŮVODNÍ TERÉN
UPRAVENÝ TERÉN
SO 02 PŘIVÁDĚCÍ VÝTL. ŘAD DO VDJ ČÍŽOVÁ (ČÁST 1/2)
SOUBĚH
KÓTA UPRAVENÉHO TERÉNU
HLOUBKA VÝKOPU
KÓTA DNA POTRUBÍ
KÓTA PŮVODNÍHO TERÉNU
SROVNÁVACÍ ROVINA
STANIČENÍ [km/m]
D(mm)-MATERIÁL-DÉLKA[m]
SKLON[°]-DÉLKA[m]
Zlivice (624209)
Nová Ves u Čížové (624195)
asfalt
asfalt/krajnice
asfalt
asfalt
asfalt
zelený pás
asfalt
železnice
ZÚ LB0 LB1
LB2
LB3
LB4
LB5
LB6
LB7
LB8
LB9 LB10
LB11
LB12
LB13
LB14
LB15 LB17
LB16
LB18
LB19
LB20
LB21
LB22
LB23
LB24
Stávající Čt. Zlivice
přímovod
podzemní NN
Vodovodní přípojka
Vodovodní přípojka
přímovod
Vodovodní přípojka
podzem. hydrant jako vodárna
Vodovodní přípojka
Vodovodní přípojka
Vodovodní přípojka
Vodovodní přípojka
Vodovodní přípojka
protlak pod silnicí
protlak pod silnicí
podzem. hydrant jako kaštík
Protlak pod železnicí
Stávající kabel SSZT
Stávající kabel SSZT
opa. kabely
opa. kabely
PROTLAK POD SILNICI
DCEL. CHRÁNIČKA
244,5 x 10 mm, dl. 17m
PROTLAK POD SILNICI
DCEL. CHRÁNIČKA
244,5 x 10 mm, dl. 17m
PROTLAK POD ŽELEZNICÍ
DCEL. CHRÁNIČKA
244,5 x 10 mm, dl. 40m
HDPE SDR11 De110–2193.10
205.00–9.00
32.29–10.84
52.18–16.75
283.46–3.43
VODOJEM ČÍŽOVÁ A ZÁSOBNÍ VODOVOD
D1.2. SO 02–08 PODÉLNÝ PROFIL SO 02 - ČÁST 1
PODÉLNÝ PROFIL SO 02 PŘIVÁDĚCÍ VÝTL. ŘAD DO VDJ - ČÁST 1
1:100/200
09/2024
SVS
SO 02
VRV
VODOHOSPODÁŘSKÁ ROZVOJOVÁ a.s.
POLOHOPISNÝ SYSTÉM S-JTSK
VÝŠKOVÝ SYSTÉM Bpv
POLOHOPISNÝ SYSTÉM S-JTSK
Ing. JAN ŠAFÁŘ
Ing. JIŘÍ HRUŠKA
Ing. JAN ŠAFÁŘ
JIHOČESKÝ
ČÍŽOVÁ
Ing. JAN ŠAFÁŘ
Ing. JIŘÍ HRUŠKA