



PŘÍČNÉ PROFILY ULOŽENÍ POTRUBÍ - PROTLAKEM POD KOMUNIKACÍ


PROTLAK POD SILNICÍ č.1 - OCELOVÁ CHRÁNIČKA:
1x chránička ocelová 244,5x10 mm, dl. 17,0 m - vodovodní řad

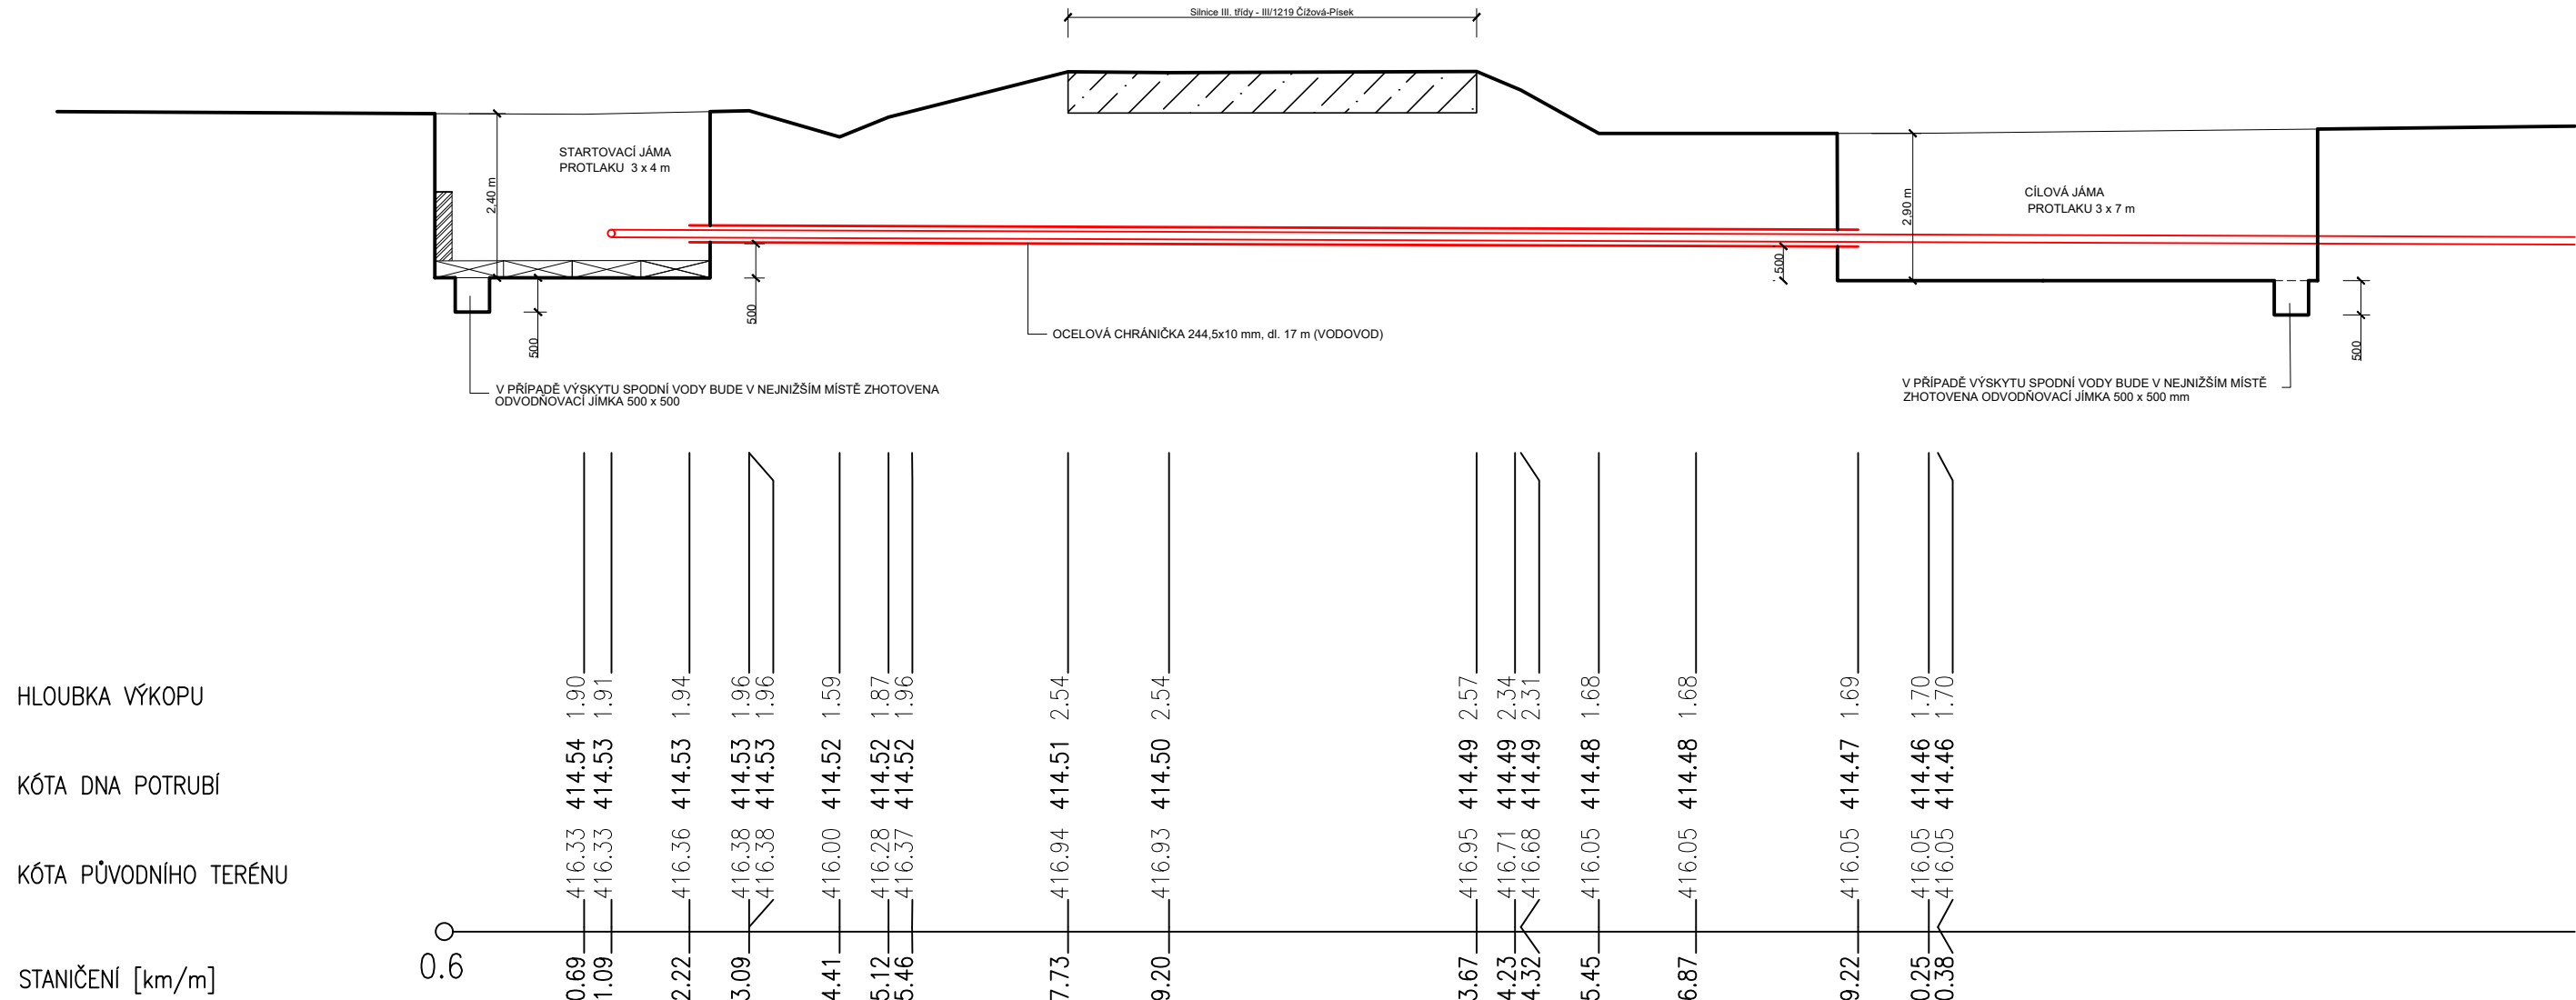


PROTLAK POD SILNICÍ č.3 - OCELOVÁ CHRÁNIČKA:
1x chránička ocelová 244,5x10 mm, dl. 9,5 m - vodovodní řad

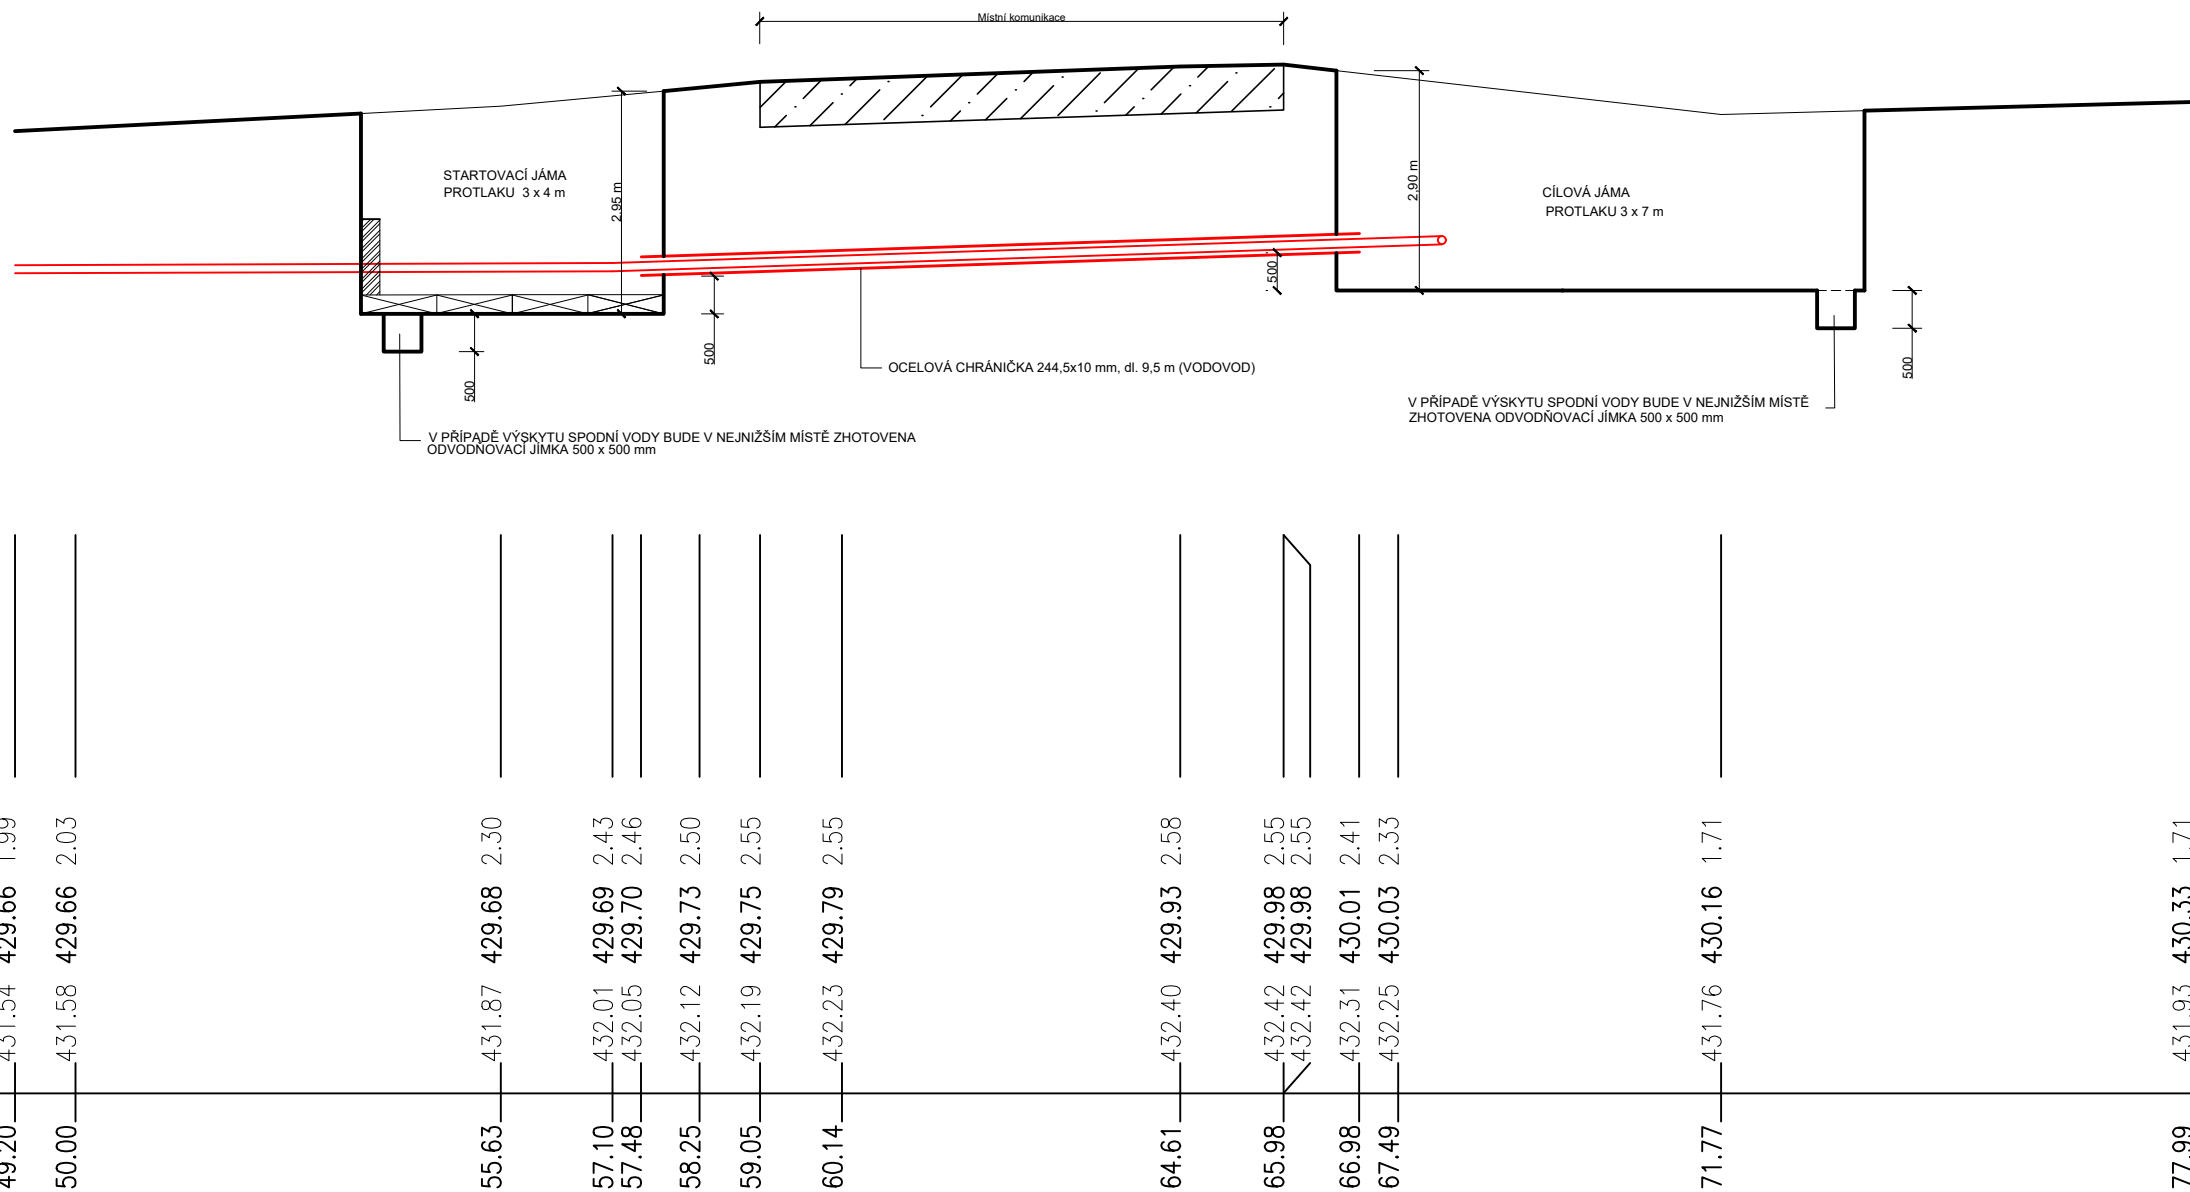

PROTLAK POD SILNICÍ č.2 - OCELOVÁ CHRÁNIČKA:
1x chránička ocelová 244,5x10 mm, dl. 17,0 m - vodovodní řad

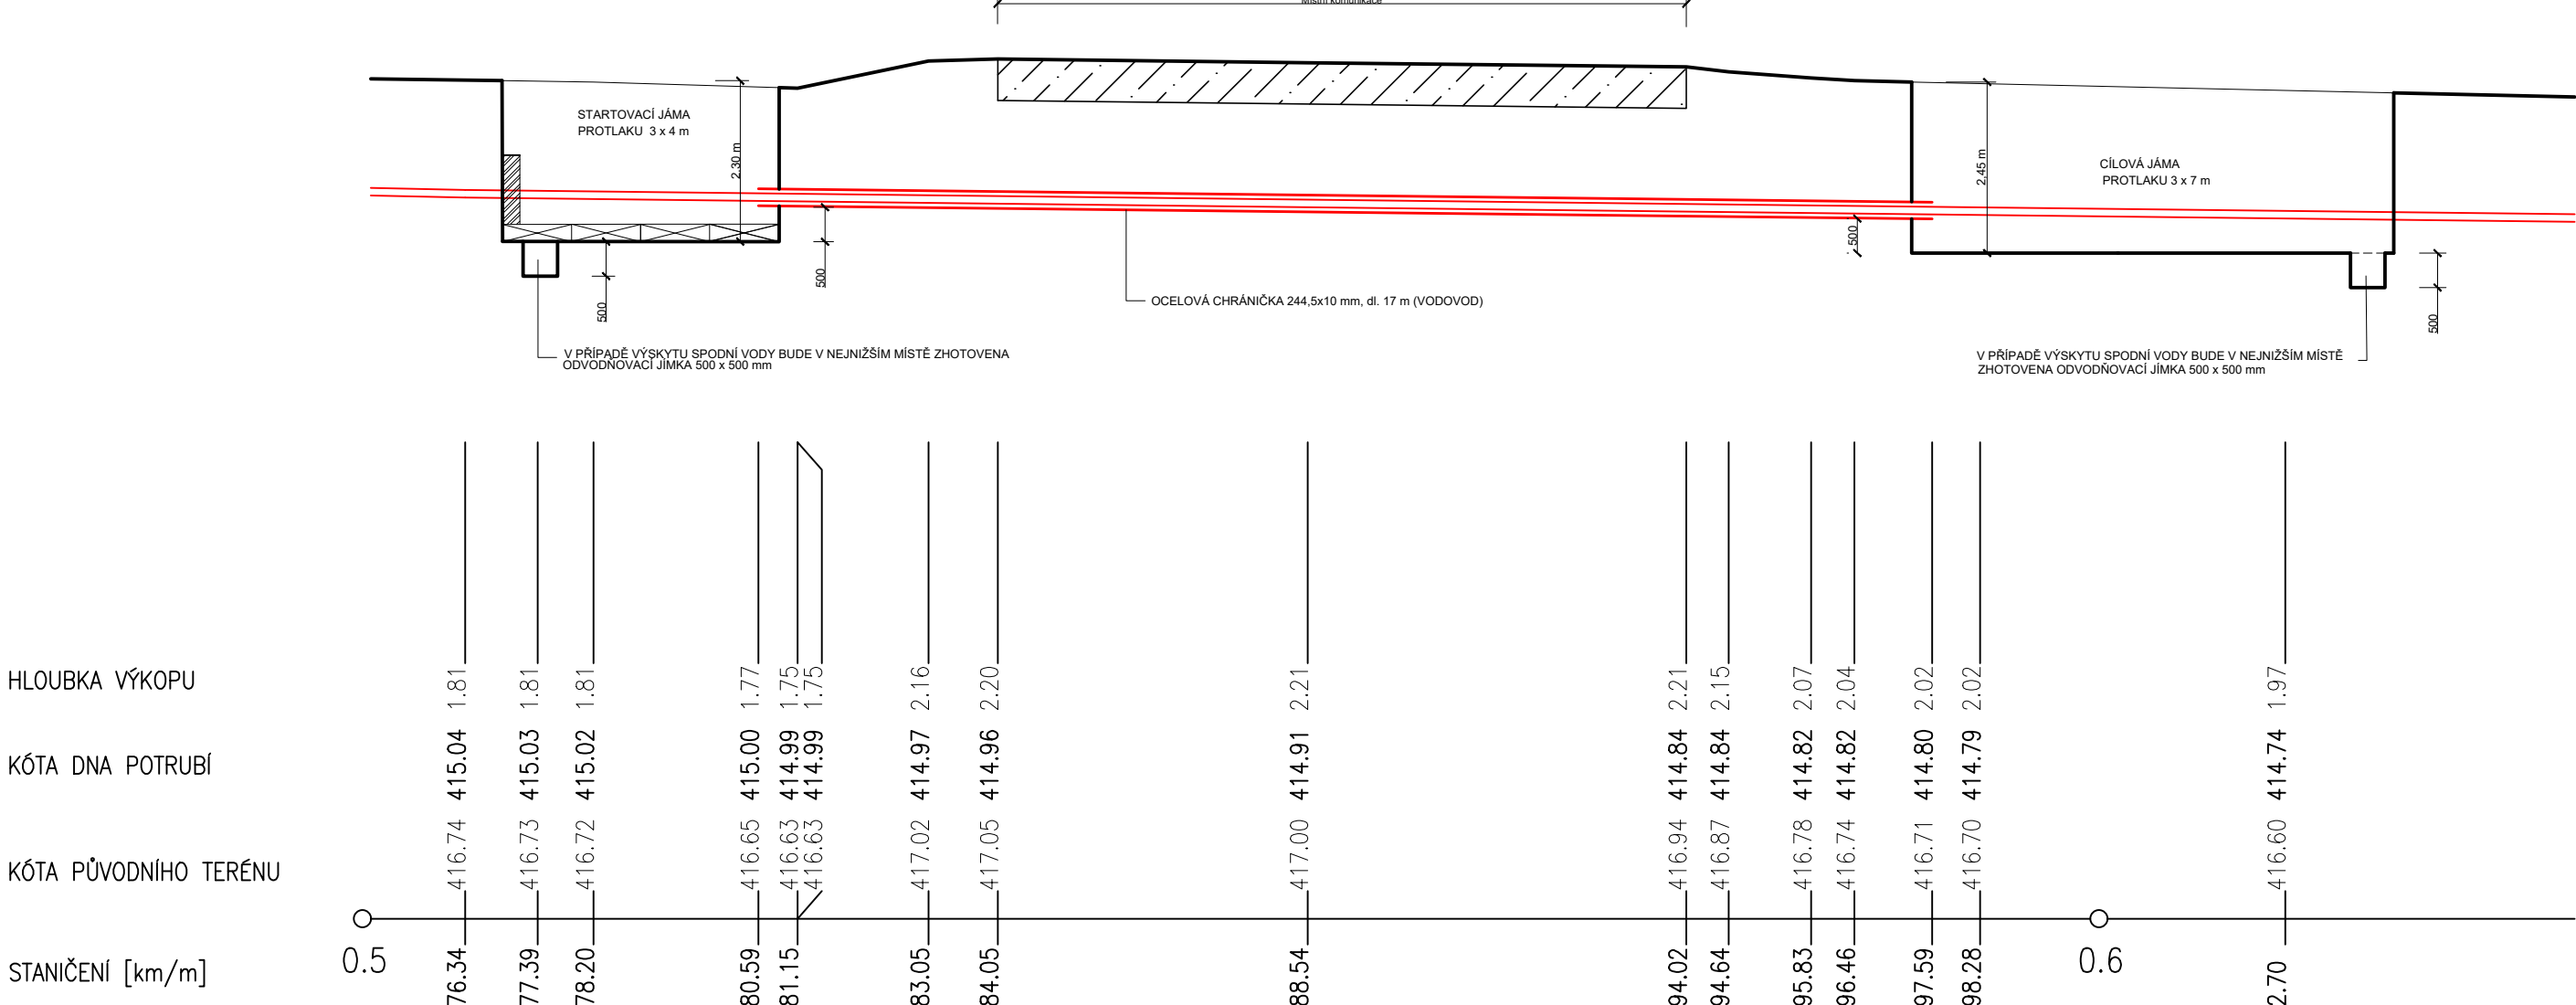

POZNÁMKA:
CHRÁNIČKA BUDE PROVEDENA Z OCELOVÉHO POTRUBÍ 244,5 x 10 mm
CHRÁNIČKA BUDE NA OBOU KONCÍCH UZAVŘENA TĚSNICÍMI MANŽETAMI
POTRUBÍ BUDE ULOŽENO NA KLIZNÝCH OBJÍMKÁCH PO 1m
NA OBOU KONCÍCH CHRÁNIČKY BUDOU TRVÁLE OZNAČNÍKY

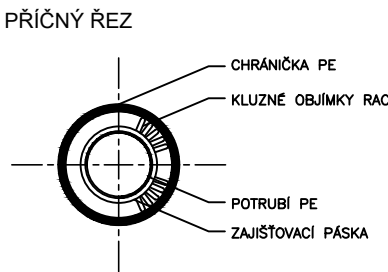

VÝŠKOPISNÝ SYSTÉM: BpV POLOHOPISNÝ SYSTÉM: S-JTSK				
Kreslí: ING. ADAM ŠIMŮNEK	Projektant: ING. JAN VRKOČ	Hlavní projektant: ING. JAN VRKOČ	Techn. kontrola: ING. R. KASAL, Ph.D.	
Kraj: JIHOČESKÝ	Obec: ČIŽOVÁ			
Investor: Obec Čížová				Soubor: D.1.2.b.15_příl._PRŮ_ULOŽ_A_1km.dwg
Název stavby: VODOJEM ČIŽOVÁ A DOSTAVBA VODOVODU				Formát: 2 A4
Datum: 09/2024				Stupeň: DPS
Číslo projektu: D.1.2. SO 02-08 VODOV. ŘADY, ARMATURNÍ ŠACHTY				Č. zakázky: 5136/002
Příloha: PRŮČ. PROFILY ULOŽENÍ POTRUBÍ – PROTLAK POD KOMUNIKACÍ				Měřítka: –
				Číslo přílohy: D.1.2.b.15.

Tento výkres a jeho přílohy jsou duševním vlastnictvím akciové společnosti Vodohospodářský rozvoj a výstavba, a.s.