




VZOROVÝ ŘEZ ULOŽENÍ POTRUBÍ
KOMUNIKACE S ASFALTOVÝM POVRCHEM - SILNICE III. TŘÍDY

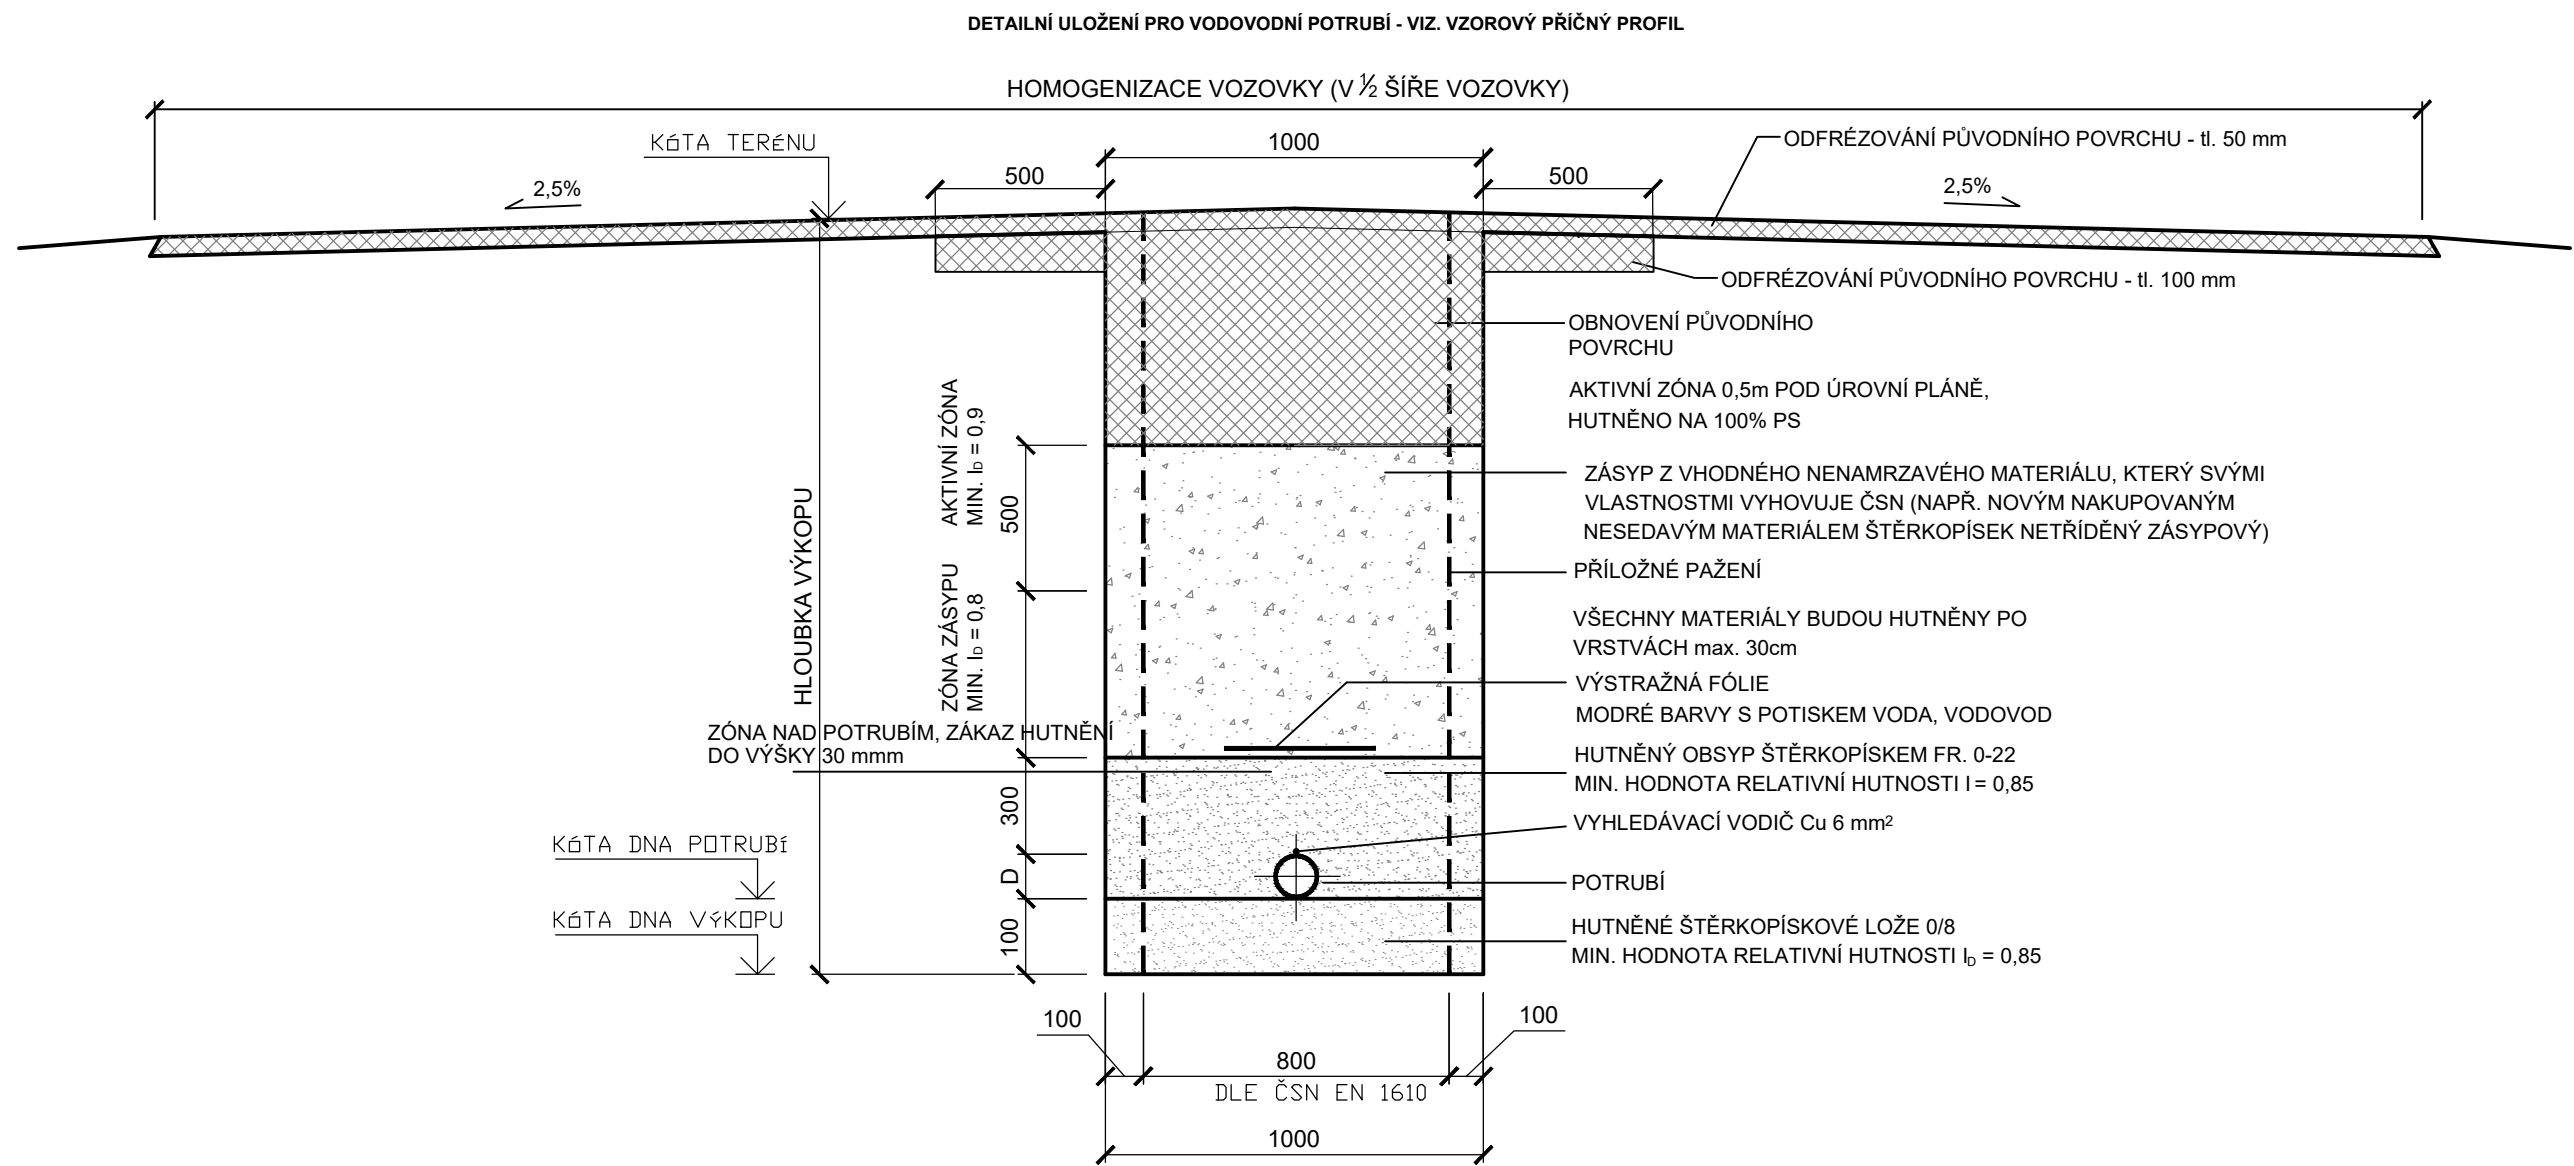

VZOROVÝ ŘEZ ULOŽENÍ POTRUBÍ
V MÍSTNÍ KOMUNIKACI S ASFALTOVÝM POVRCHEM

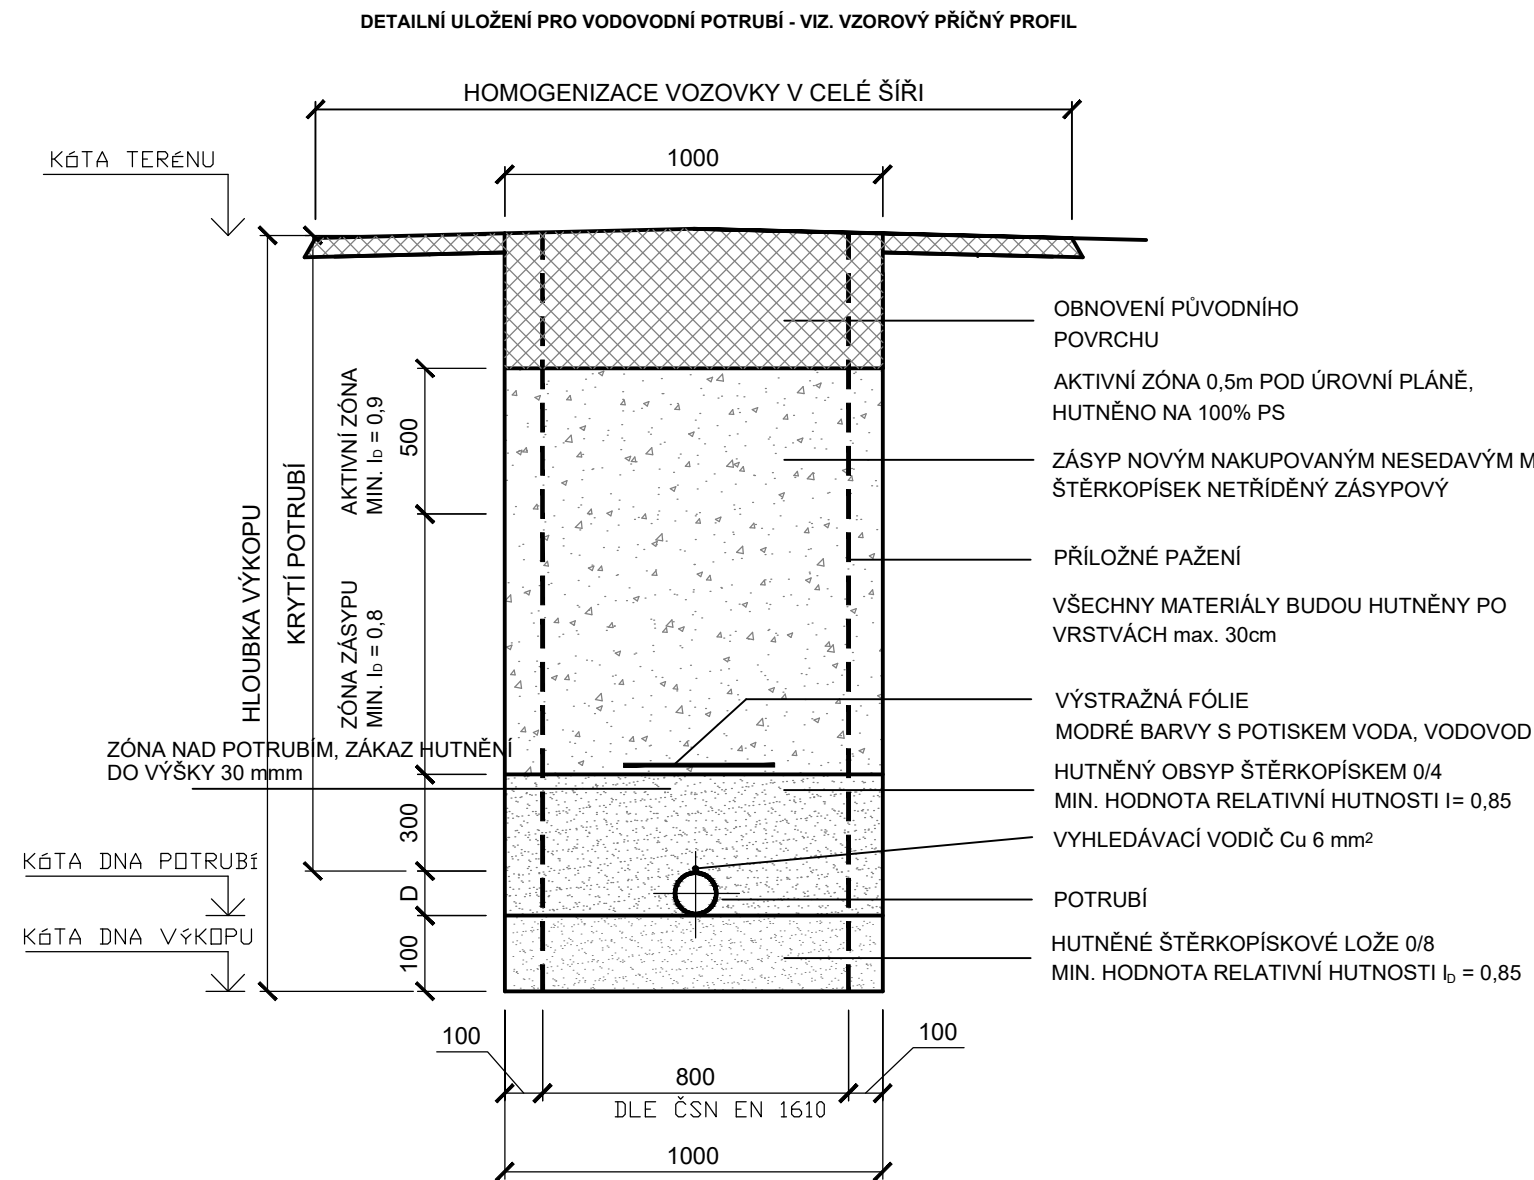

VZOROVÝ ŘEZ ULOŽENÍ POTRUBÍ
V NEZPEVNĚNÉ PLOŠE, TRVALÝ TRAVNÍ POROST

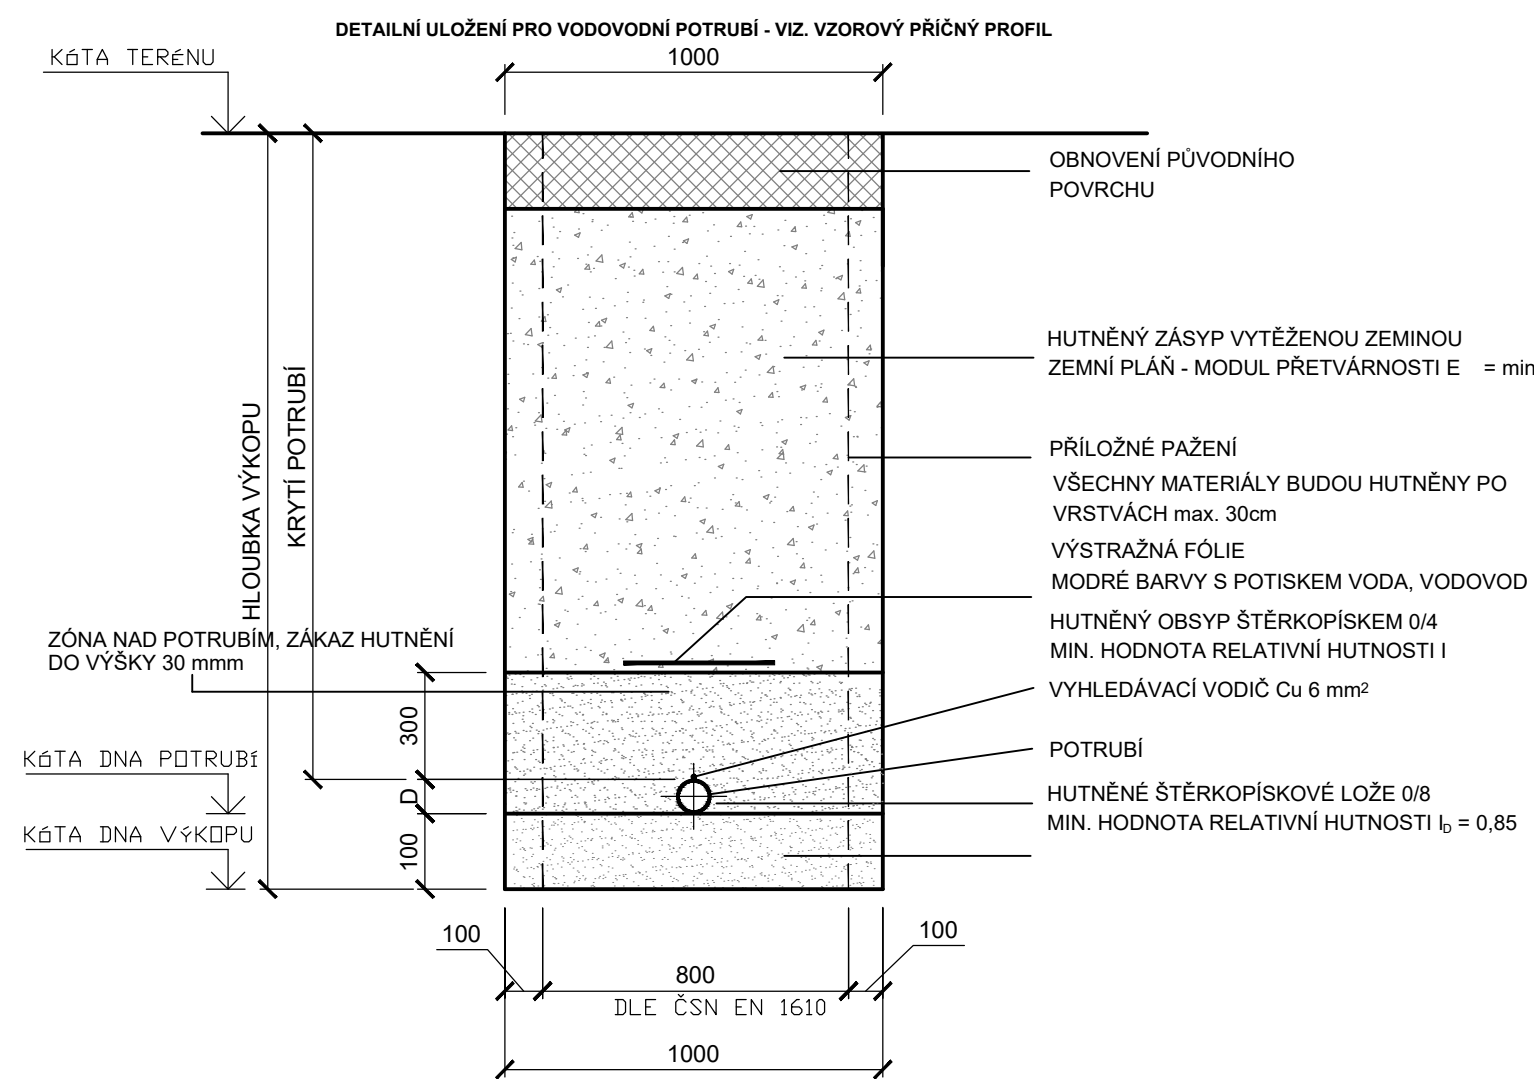

OBNOVENÍ POVRCHU ASFALTOVÉ KOMUNIKACE III. TŘÍDY


- ODSTRANĚNÍ PŮVODNÍHO POVRCHU :
- ŽIVIČNÝ POVRCH 150 mm
 - ŠTĚRK 450 mm
- NOVÁ KONSTRUKCE POVRCHU :
- ACO 11+ - ASFALTOVÝ BETON OBRUSNÝ 50 mm
 - SPOJOVACÍ POSTŘÍK
 - ACL 16+ - ASFALTOVÝ BETON VELMI HRUBÝ 60 mm
 - SPOJOVACÍ POSTŘÍK
 - ACP 16+ - OBALOVANÉ KAMENIVO 70 mm
 - ŠDA - ŠTĚRKODRT fr. 0/32mm 300 mm
 - ZHUTNĚNÝ ŠTĚRK fr. 32/63mm 300 mm

- POZN.:
- OBNOVA POVRCHU VOZOVKY BUDE PROVEDENA VE DVOU ETAPÁCH:
 - ETAPA I. - OBNOVA VOZOVKY TĚSNĚ PO DOSTAVBĚ VODOVODU
 - OBNOVA POVRCHU BUDE PROVEDENA V ROZSAHU ŠÍŘKY RÝHY
 - OBRUSNÁ VRSTVA ACO 11+ A LOŽNÁ VRSTVA ACL 16+ BUDOU PROVEDENY V ŠÍŘCE: ŠÍŘKA RÝHA + (2 x 0,25) m TZV. ZÁMEK
 - ETAPA II. - HOMOGENIZACE VOZOVKY
 - PO ULEHNUTÍ VÝKOPU (PONECHÁNO PŘES ZIMU) BUDE:
 - ODFREZOVÁNA ŽIVIČNÁ VRSTVA V TL. 50 mm V CELÉ ŠÍŘCE KOMUNIKACE
 - DÁLE BUDE OBNOVEN POVRCH - OBRUSNÁ VRSTVA ACO 11+ - V CELÉ ŠÍŘI KOMUNIKACE
 - UVAŽOVÁNA PRŮMĚRNÁ ŠÍŘKA KOMUNIKACE KSÚS JE 5,5 m

- PŘÍČNÉ ULOŽENÍ VODOVODNÍHO POTRUBÍ (PŘEKOP):
- ACO 11+ - ASFALTOVÝ BETON OBRUSNÝ 50 mm
 - SPOJOVACÍ POSTŘÍK
 - ACL 16+ - ASFALTOVÝ BETON LOŽNÝ 50 mm
 - INFILTRAČNÍ POSTŘÍK
 - KSC - KAMENIVO S TMEL. CEMENTEM 200 mm
 - ZHUTNĚNÝ ŠTĚRK fr. 32/63mm 300 mm

- POZN.:
- OBRUSNÁ VRSTVA ACO 11+ A LOŽNÁ VRSTVA ACL 16+ BUDOU PROVEDENY V ŠÍŘCE: ŠÍŘKA RÝHA + (2 x 0,25) m TZV. ZÁMEK
- STAVEBNÍ PRÁCE V SILNIČNÍM POZEMKU BUDOU PROVÁDĚNY V OBDOBÍ OD 1.4. DO 31.10.


VZOROVÝ ŘEZ ULOŽENÍ POTRUBÍ
V MÍSTNÍ KOMUNIKACI SE ŠTĚRKOVÝM POVRCHEM

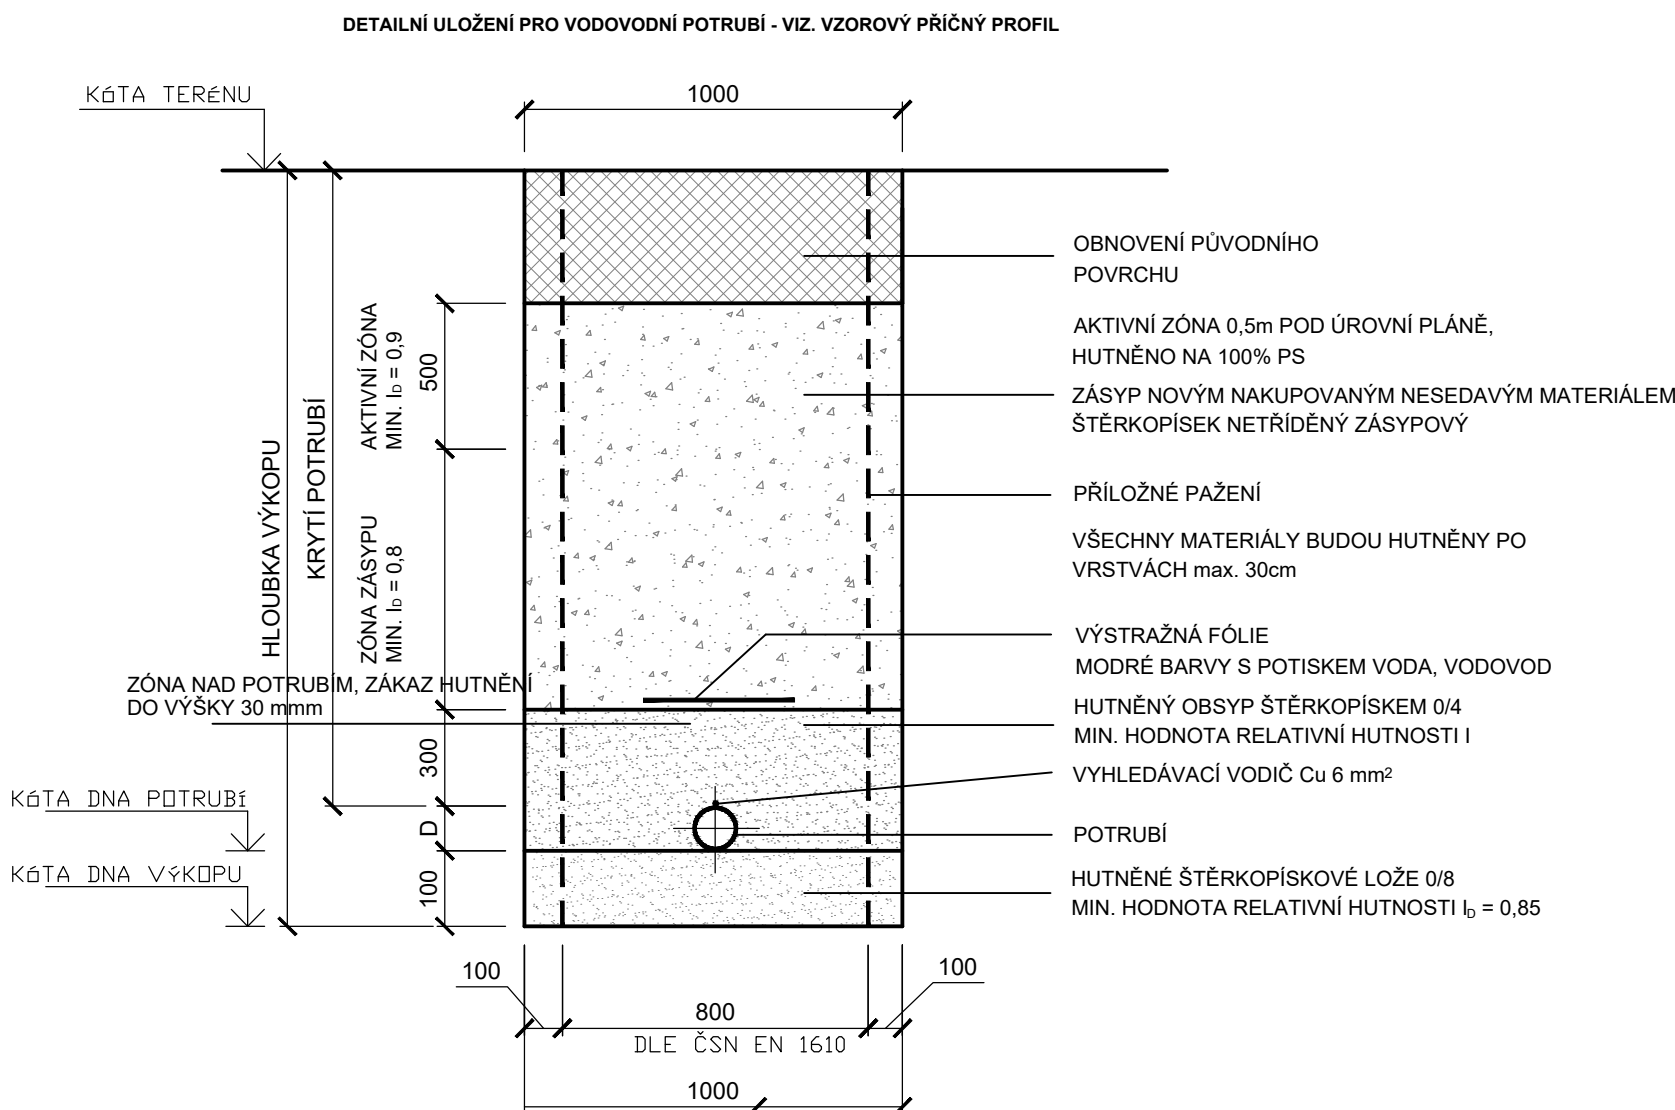

OBNOVENÍ POVRCHU V MÍSTNÍ KOMUNIKACI - ŠTĚRK :

- ODSTRANĚNÍ PŮVODNÍHO POVRCHU :
- ŠTĚRK 400 mm
- NOVÁ KONSTRUKCE POVRCHU V RÝŽE :
- ŠV - ŠTĚRK VIBROVANÝ fr. 0/32mm 200 mm
 - ŠD - ŠTĚRKODRT fr. 0/63mm 200 mm

VZOROVÝ ŘEZ ULOŽENÍ POTRUBÍ
V NEZPEVNĚNÉ PLOŠE, V POLI

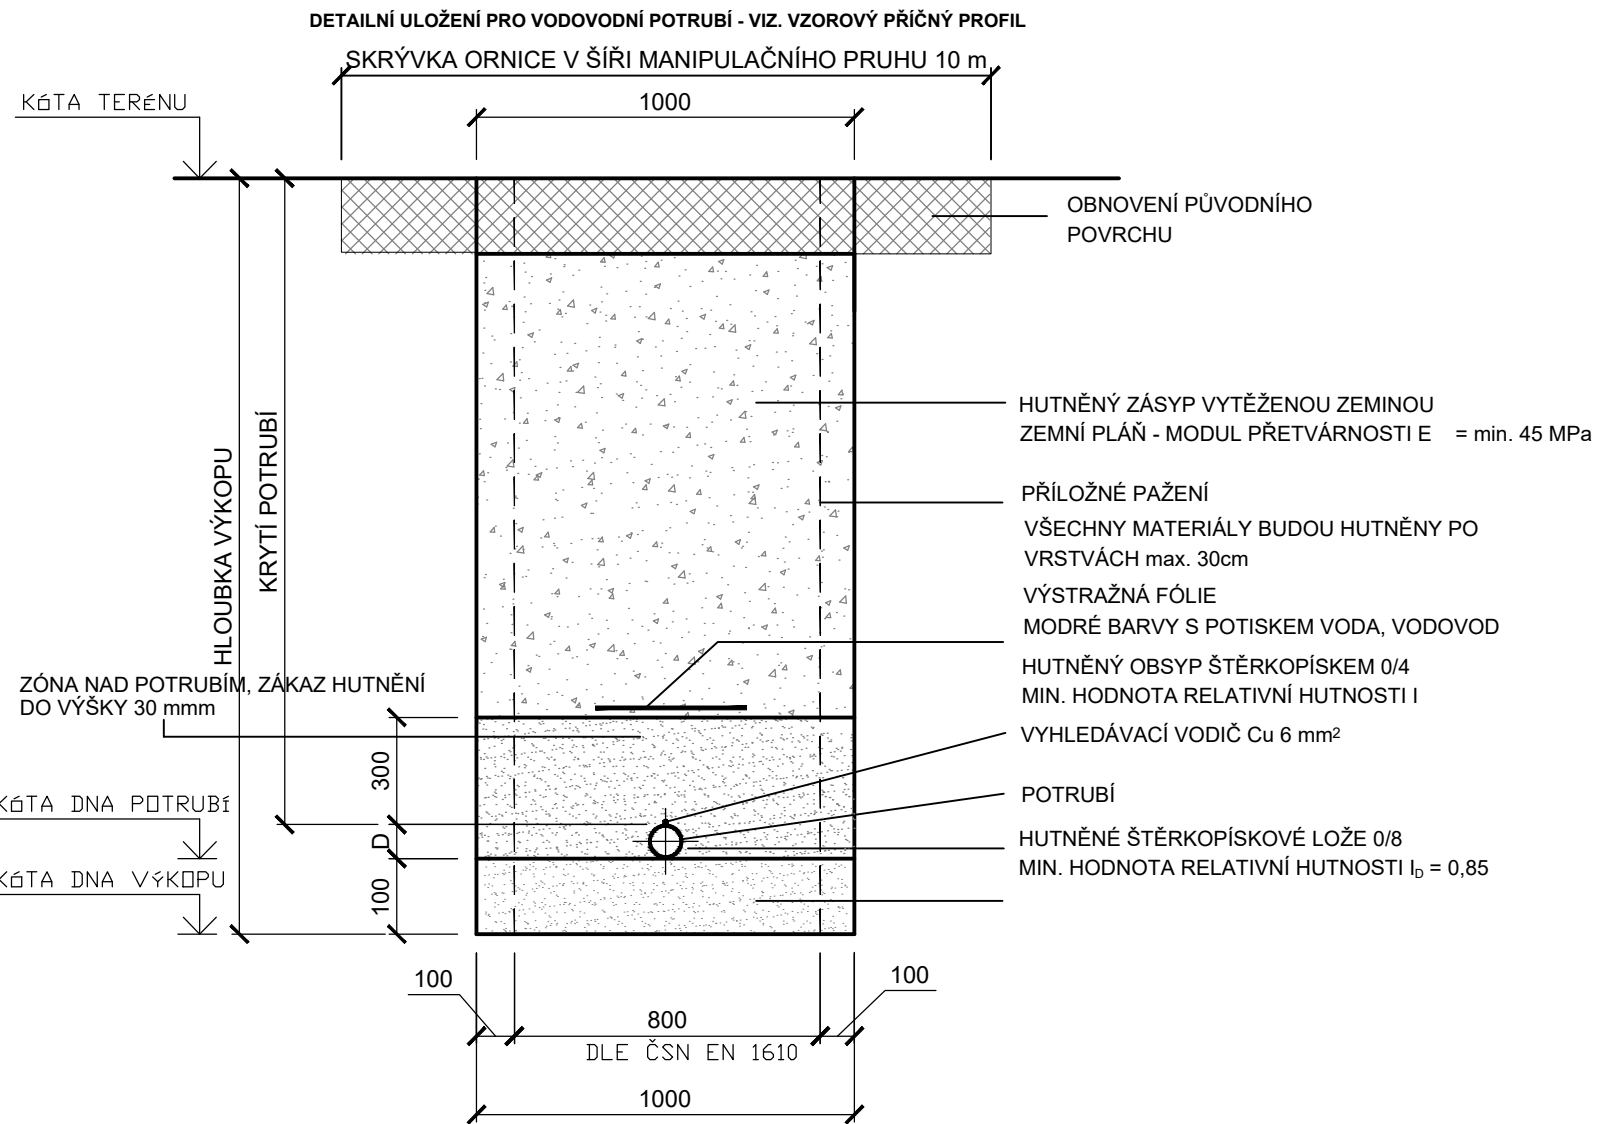

OBNOVENÍ POVRCHU V NEZPEVNĚNÉ PLOŠE - POLE

- ODSTRANĚNÍ PŮVODNÍHO POVRCHU :
- SEJMUTÍ ORNICE 400 mm
- NOVÁ KONSTRUKCE POVRCHU :
- ROZPROSTŘENÍ ORNICE 400 mm
- POZN.:
- ORNICE BUDE SEJMUTA V ŠÍŘI MANIPULAČNÍHO PRUHU, TJ. 10 m
 - ORNICE BUDE ROZPROSTŘENA V ŠÍŘI MANIPULAČNÍHO PRUHU, TJ. 10 m


OBNOVENÍ POVRCHU V PANELOVÉ CESTĚ:

- ROZEBRÁNÍ - 270 mm ŠTĚRKU
- NOVÁ KONSTRUKCE V RÝŽE - 200 mm ŠTĚRKODRTI 16/32
- NOVÁ KONSTRUKCE V RÝŽE - 70 mm ŠTĚRKODRTI 8/16
- SILNIČNÍ PANELOVÝ ULOŽENÍ, OČIŠTĚNÍ + ZŘÍZENÍ PODKLADNÍ PLOCHY PRO SILNIČNÍ PANELOVÝ

OBNOVENÍ POVRCHU V ZATRAVŇOVACÍ DLAŽBĚ:

- ROZEBRÁNÍ - DLAŽBY
- 150 mm ŠTĚRKU
- NOVÁ KONSTRUKCE V RÝŽE - DLAŽBA
- 50 mm DROBNÉ DRCENÉ KAMENIVO 0/8
 - 100 mm KAMENNÁ DRT 0/32

UPEVNĚNÍ VYHLEDÁVACÍHO VODIČE NA PŘÍRUBU,
VÝVOD IDENTIFIKAČNÍHO VODIČE NA PŘÍRUBU,
IDENTIFIKAČNÍ VODIČ BUDE VYVEDEN DO POKLOPU
KAŽDÉHO SEKČNÍHO SOUPATKA.

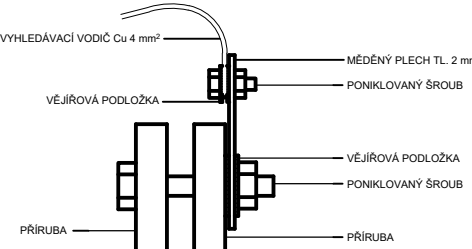

VÝŠKOPISNÝ SYSTÉM: BpV
POLOHOPISNÝ SYSTÉM: S-JTSK

Kreslil: ING. ADAM ŠIMŮNEK	Projektant: ING. JAN VŘKOC	Hlavní projektant: ING. JAN VŘKOC	Techn. kontrola: ING. R. KASAL Ph.D.	
Kraj: JIHOČESKÝ	Obec: ČÍŽOVÁ	Obec: ČÍŽOVÁ		
Investor: Obec Čížová	Název stavby: VODOJEM ČÍŽOVÁ A DOSTAVBA VODOVODU	Soubor: D.1.2 a.16_pri_rez_obnova_povrchu.dwg	Formát: 2 A4	
Část projektu: D.1.2. SO 02-08 VODOV. ŘADY, ARMATURNÍ ŠACHTY	Datum: 09/2024	Stupeň: DPS	Č. zakázky: 5136/002	
Příloha: VZOROVÝ PŘÍČNÝ REZ - OBNOVA POVRCHU	Matřko: -	Číslo přílohy: D.1.2b.16.		

Tento výkres a jeho přílohy jsou duševním vlastnictvím akciové společnosti Vodohospodářský rozvoj a výstavba, a.s.