





V NEZPEVNĚNÉM NEUPRAVENÉM TERÉNU

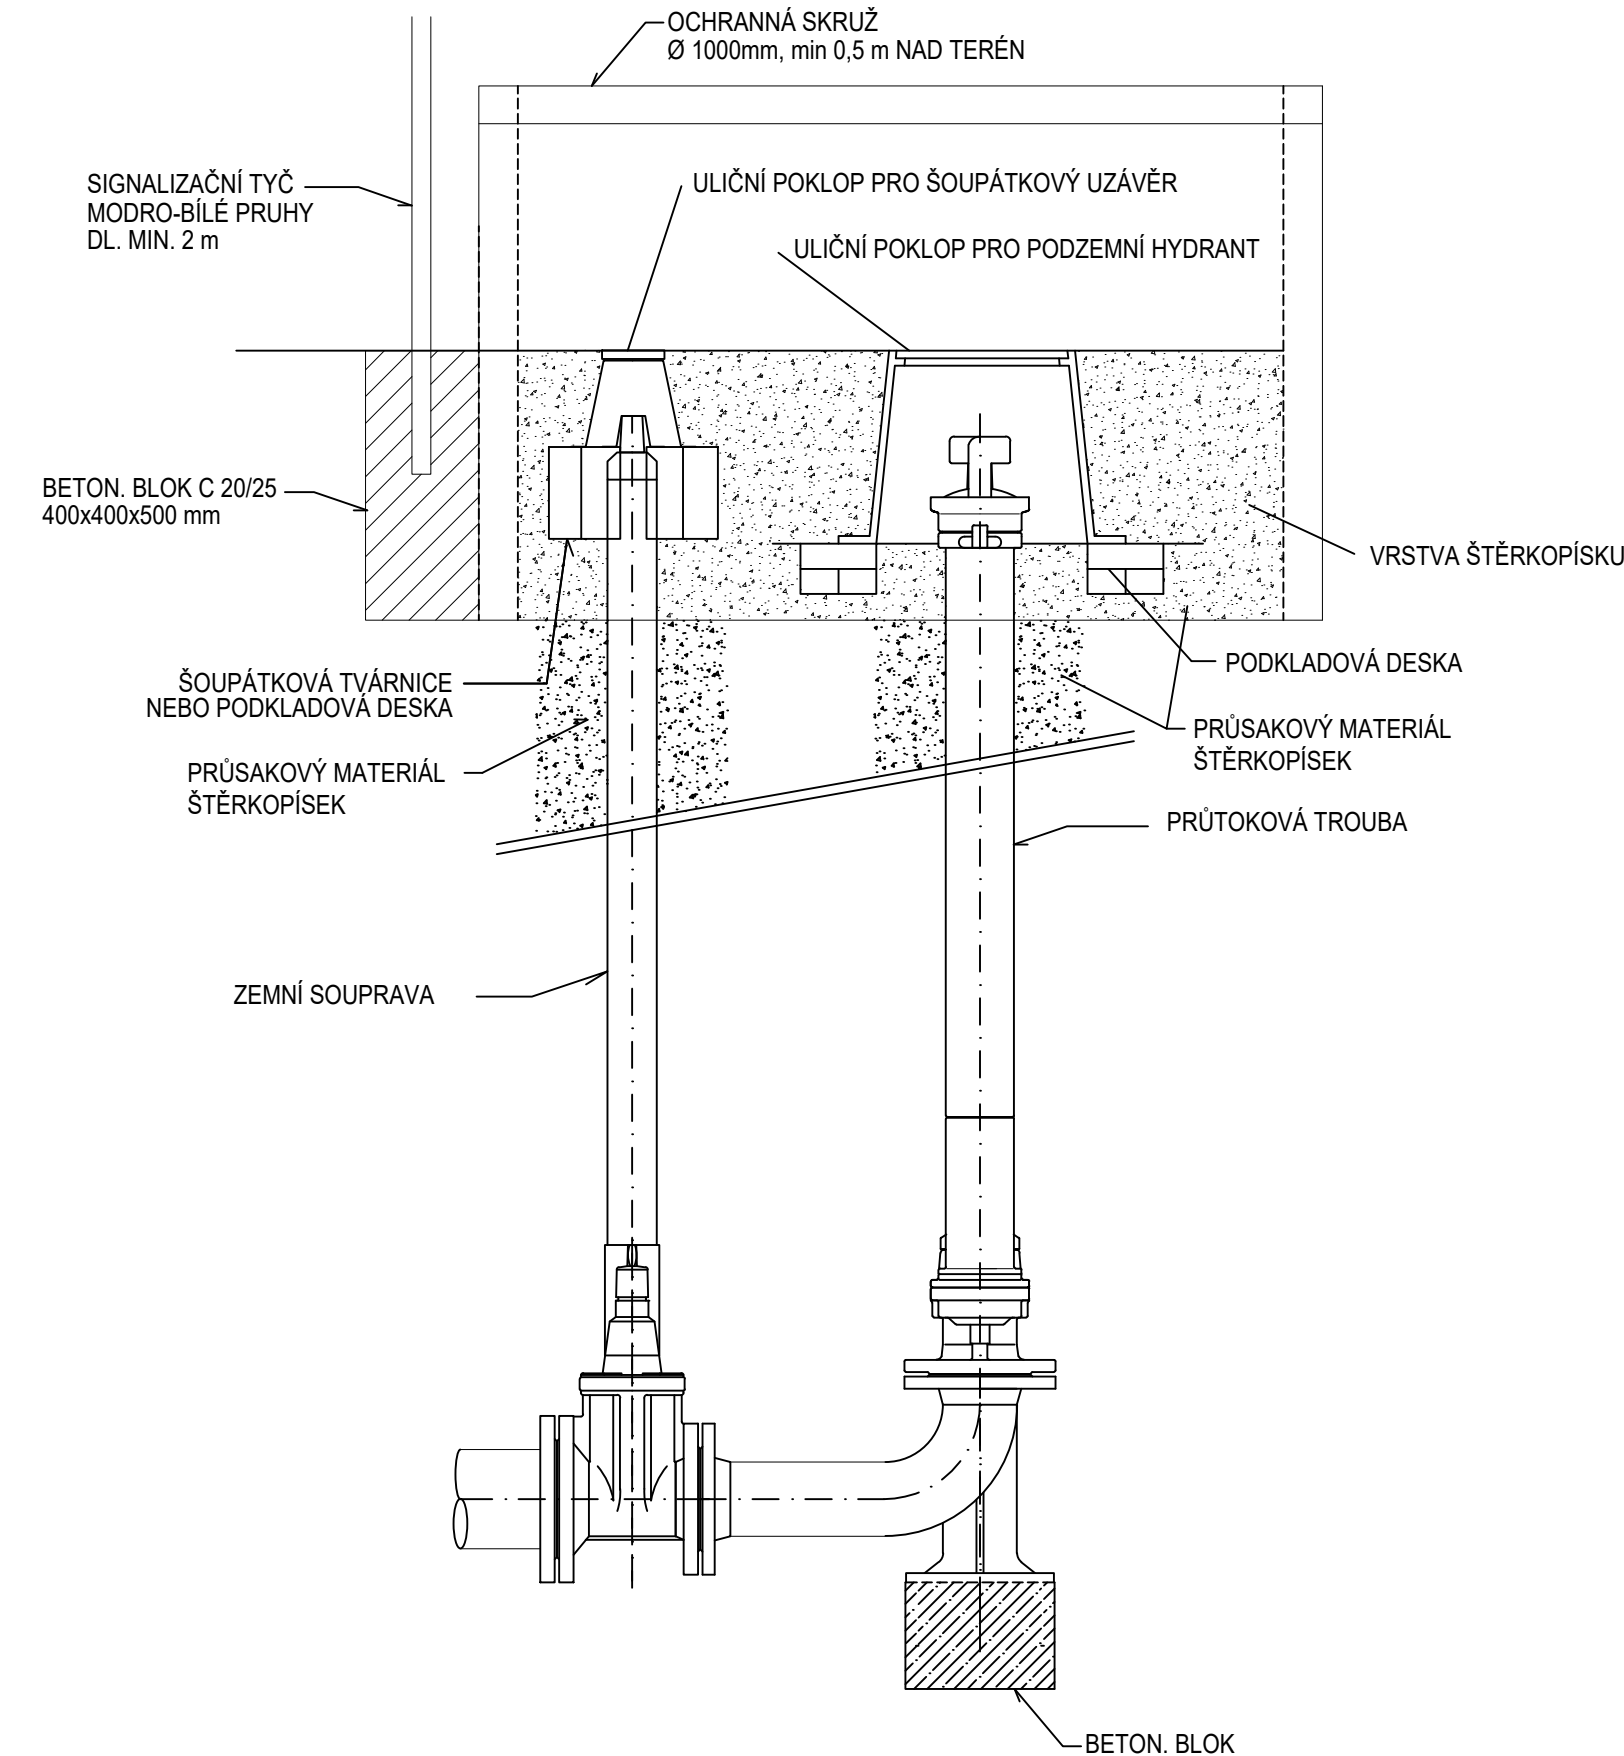

VE ZPEVNĚNÉM UPRAVENÉM TERÉNU
V ASFALTOVÉ KOMUNIKACI

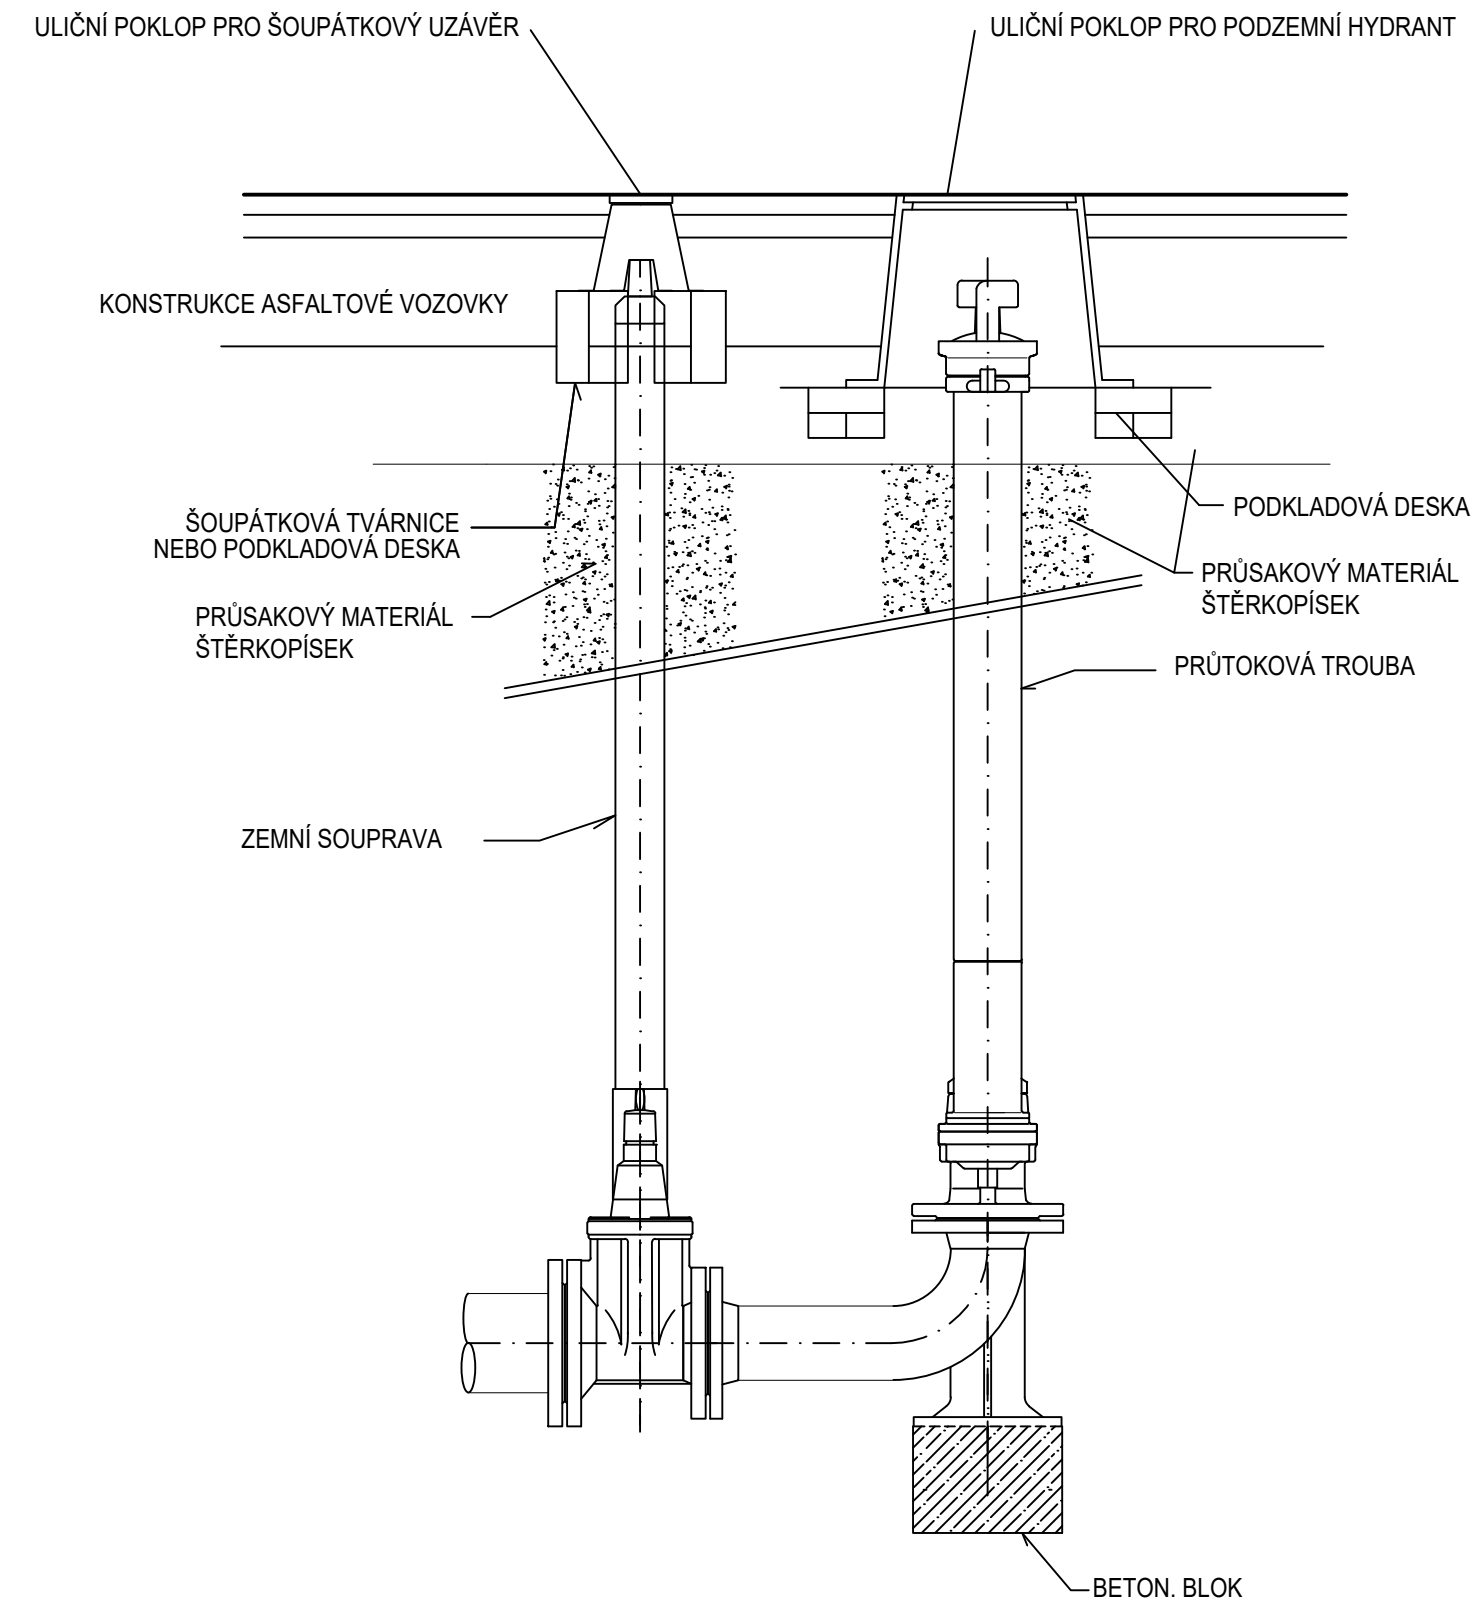

VE ZPEVNĚNÉM UPRAVENÉM TERÉNU MIMO ASF. KOMUNIKACE

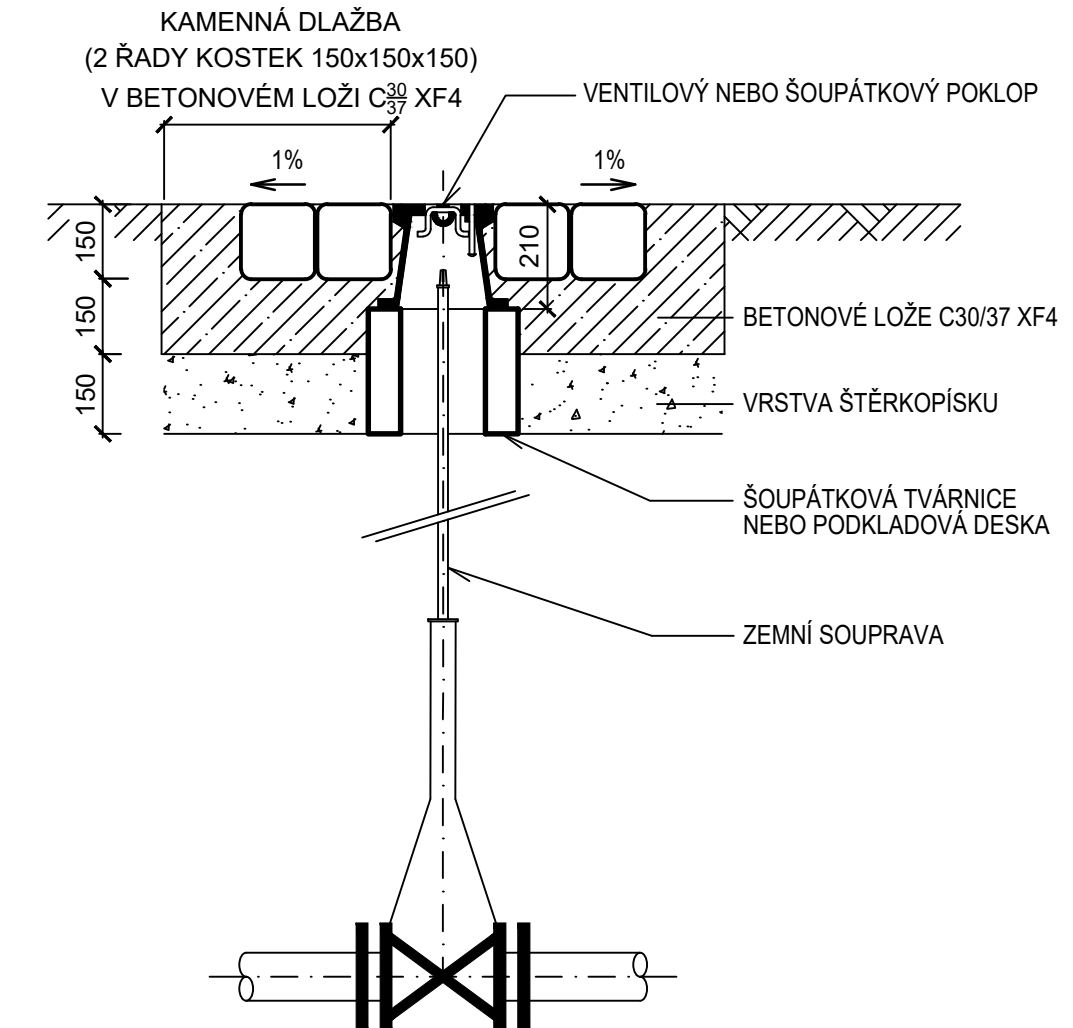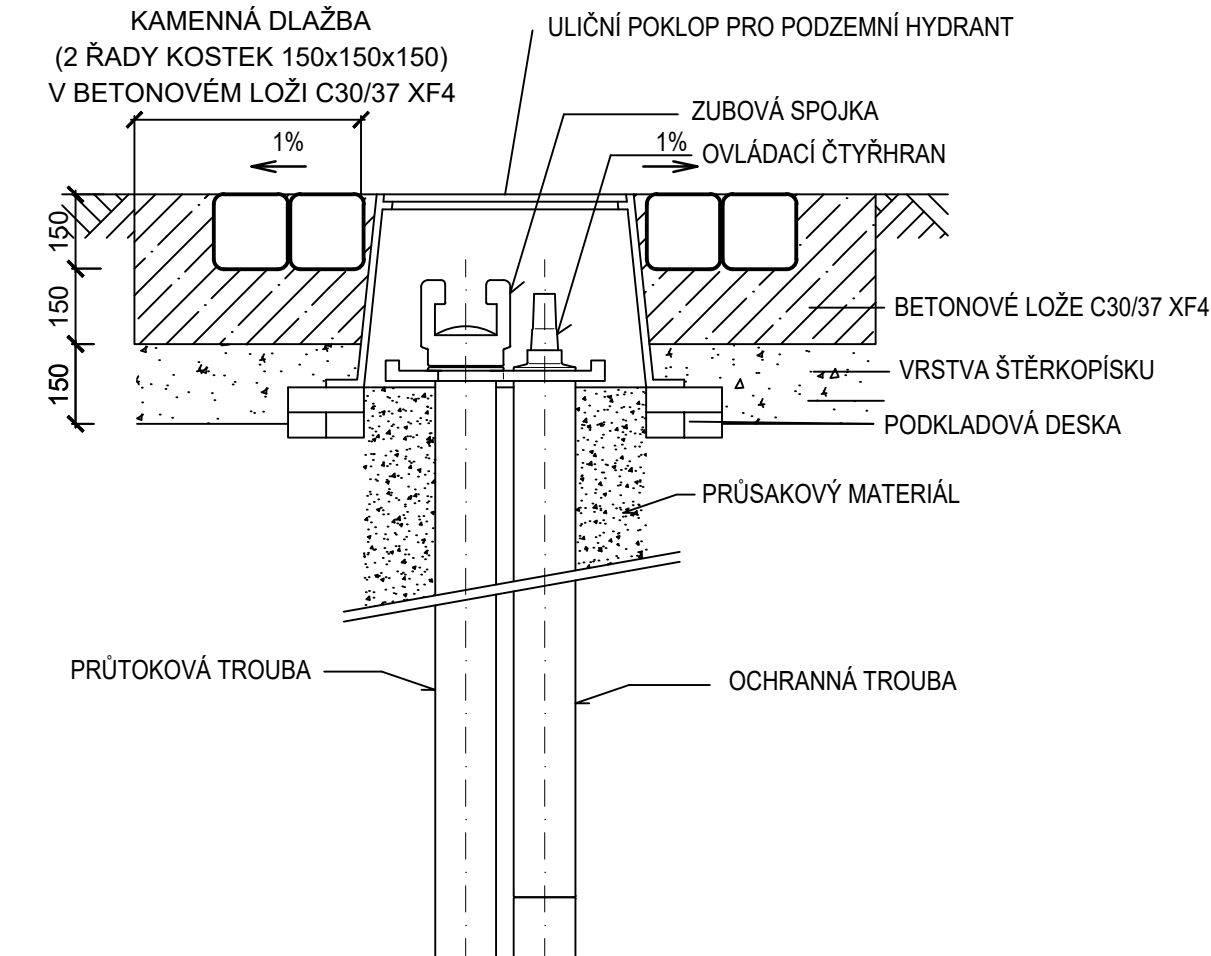

VÝŠKOPISNÝ SYSTÉM: BpV
POLOHOVISNÝ SYSTÉM: S-JTSK

Kreslí: ING. ADAM ŠIMŮNEK 	Projektant: ING. JAN VRKOČ 	Hlavní projektant: ING. JAN VRKOČ 	Techn. kontrola: ING. R. KASAL, Ph.D. 	 VODOHOSPODÁŘSKÝ ROZVOJ A VÝSTAVBA a.s. Nábrežní 4 150 56 Praha 5
Kraj: JIHOČESKÝ	Obec: ČIŽOVÁ			
Investor: Obec Čížová				Soubor: D.1.2.b.17_řez_ulození_armatur.dwg
Název stavby: VODOJEM ČIŽOVÁ A DOSTAVBA VODOVODU				Formát: 2 A4
				Datum: 09/2024
				Stupeň: DPS
Část projektu: D.1.2. SO 02-08 VODOV. ŘADY, ARMATURNÍ ŠACHTY				Č. zakázky: 5136/002
Příloha: VZOROVÝ ŘEZ ULOŽENÍ ARMATUR				Měřítka: — Číslo přílohy: D.1.2.b.17.

Tento výkres a jeho přílohy jsou duševním vlastnictvím akciové společnosti Vodohospodářský rozvoj a výstavba, a.s.