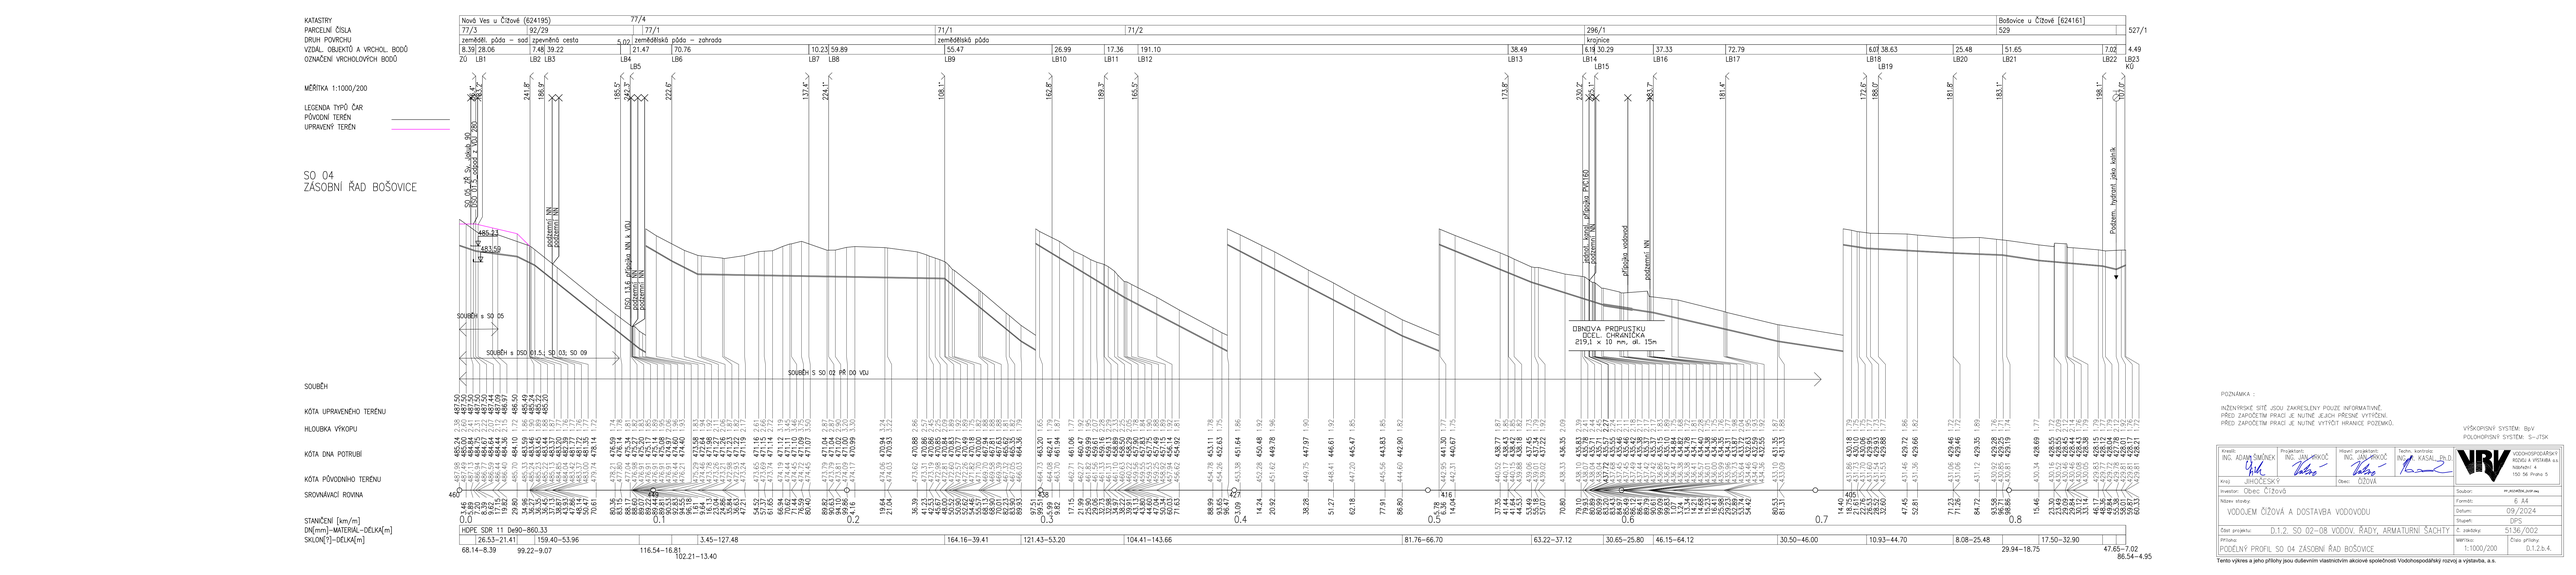

POZNÁMKA :

INŽENÝRSKÉ SÍTĚ JSOU ZAKRESLENY POUZE INFORMATIVNĚ.
PŘED ZAPOČTEM PRACÍ JE NUTNÉ JEJICH PŘESNÉ VYTYČENÍ.
PŘED ZAPOČETEM PRACÍ JE NUTNÉ VYTÝČIT HRANICE POZEMKŮ.

VÝŠKOPISNÝ SYSTÉM: BpV
POLOHOPISNÝ SYSTÉM: S–JTSK

Kreslil: ING. ADAM ŠMÍNEK	Projektant: ING. JIŘÍ PRÁVOČ.	Hlavní projektant: ING. JIŘÍ PRÁVOČ.	Technic. kontrola: ING. KASAL PH.D.	VRV VODOHOSPODÁŘSKÝ ROZVOJ A VÝSTAVBA a.s. Nábřežní 4 150 56 Praha 5
Kraj: JIHOČESKÝ		Obec: ČÍŽOVÁ		
Investor: Obec Čížová				Soubor: PR_ROAMER_SAP.dwg
Název stavby: VODOJEM ČÍŽOVÁ A DOSTAVBA VODOVODU				Formát: 6 A4
				Datum: 09/2024
				Stupeň: DPS
Část projektu: D.1.2. SO 02–08 VODOV. ŘADY, ARMATURNÍ ŠACHTY				Č. zakázky: 5136/002
Příloha: PODÉLNÝ PROFIL SO 04 ZÁSOBNÍ ŘAD BOŠOVICE				Měřítko: 1:1000/200 Číslo přílohy: D.1.2.b.4.

Tento výkres a jeho přílohy jsou duševním vlastnictvím akciové společnosti Vodohospodářský rozvoj a výstavba, a.s.